


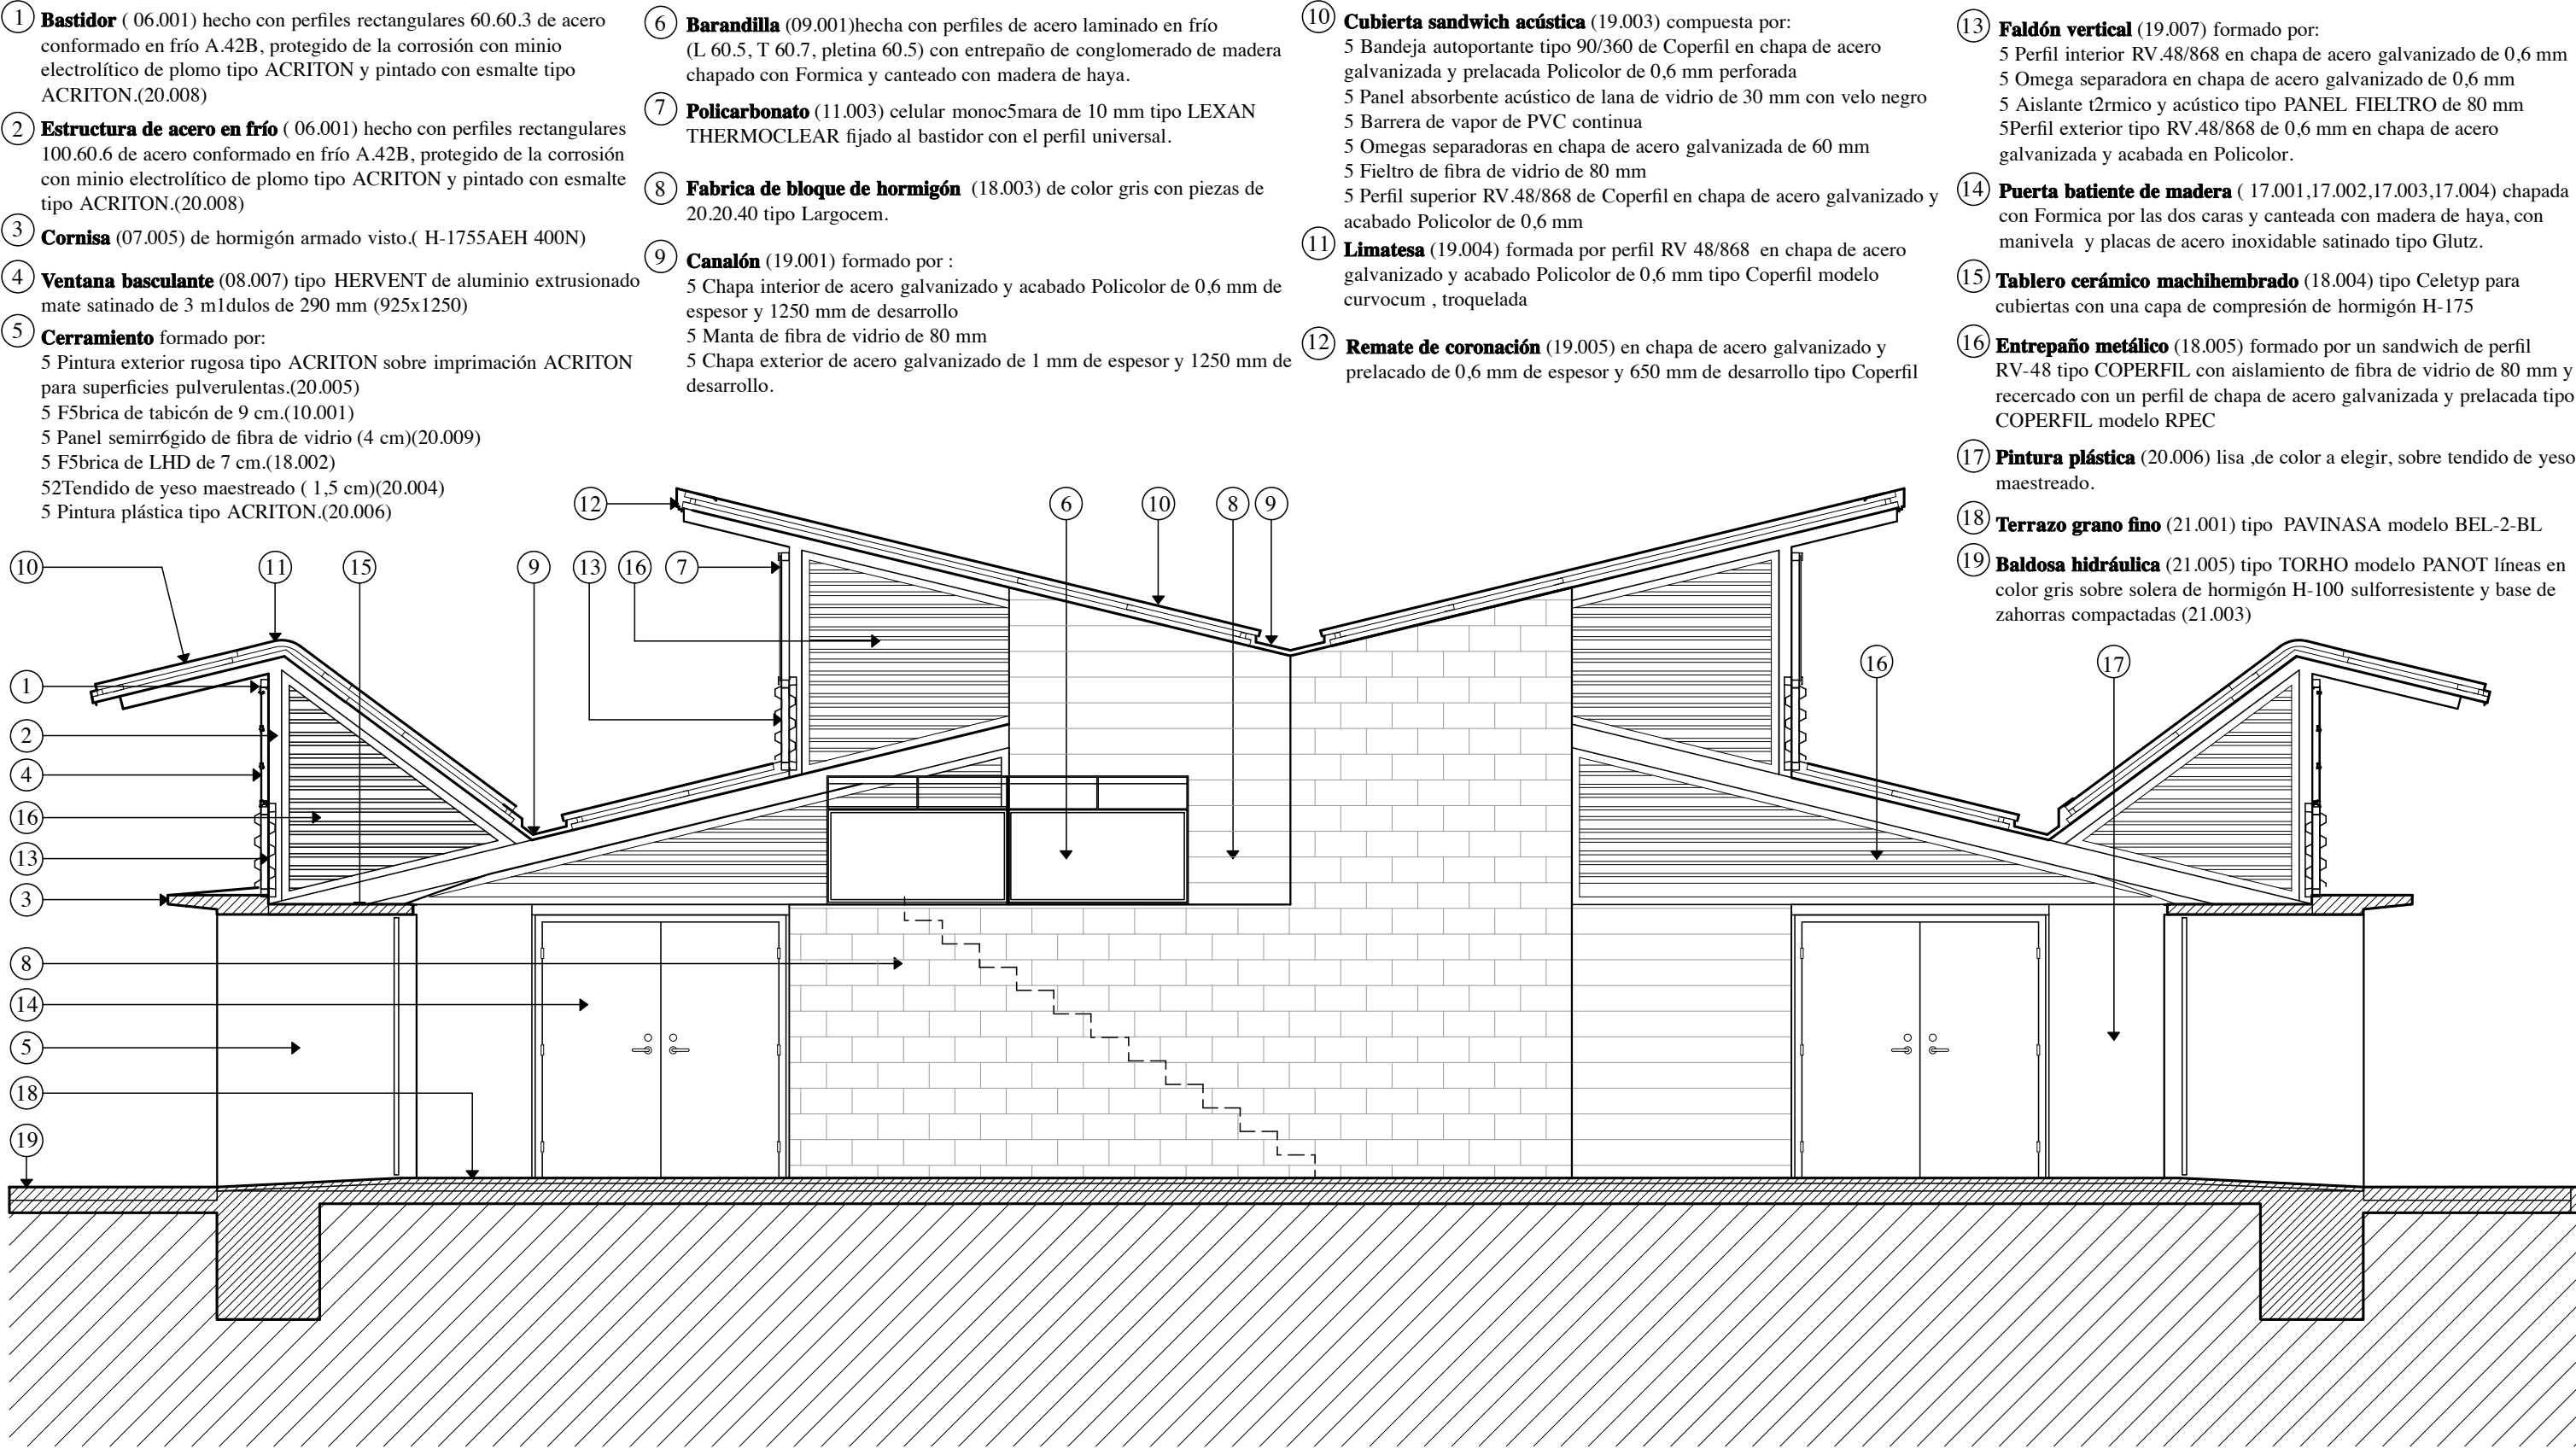

A7.Sección por el pórtico 10

Proyecto Básico y de Ejecución de REFORMA DE NAVE EN CENTRO CULTURAL en Figueruelas (Zaragoza). ABRIL 1994
Cliente: AYUNTAMIENTO DE FIGUERUELAS Arquitectos: Manuel MARQUINEZ BERNAD y José Ignacio POVES ROMEO