




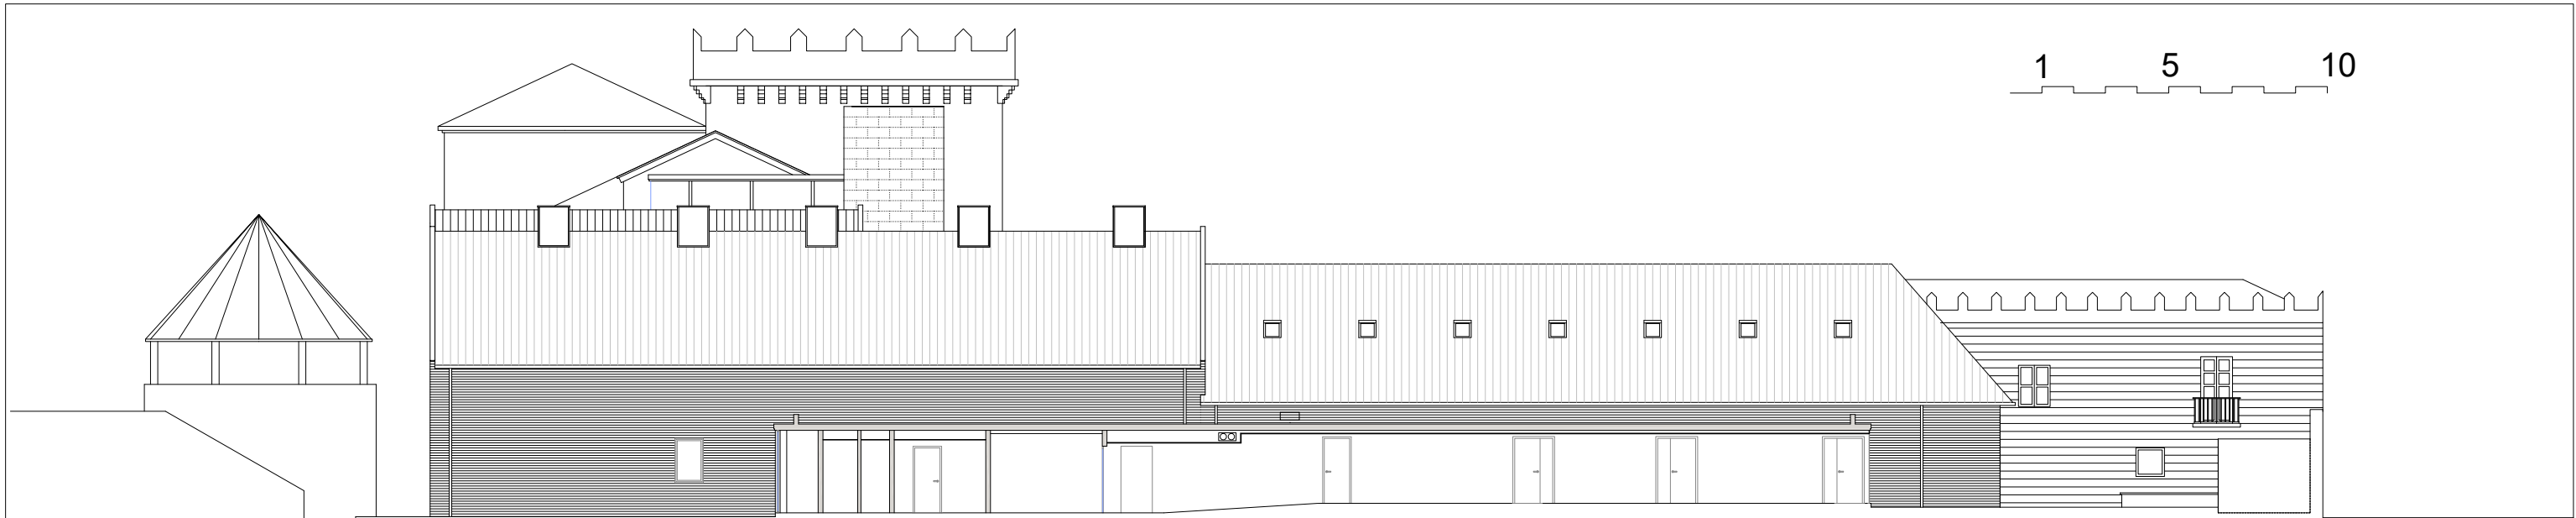

SECCION-ALZADO S3

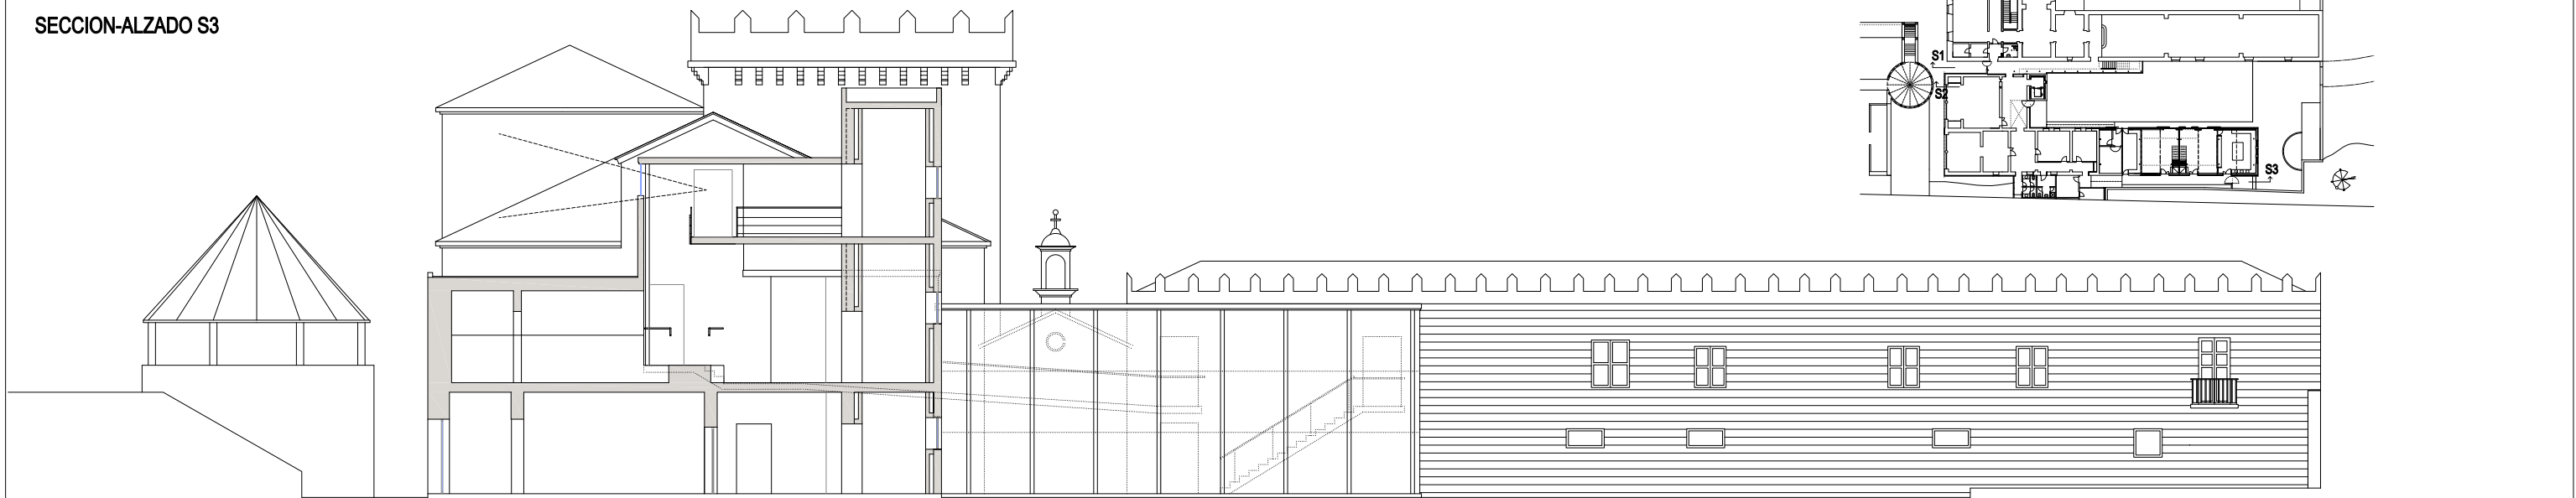

SECCION-ALZADO S2

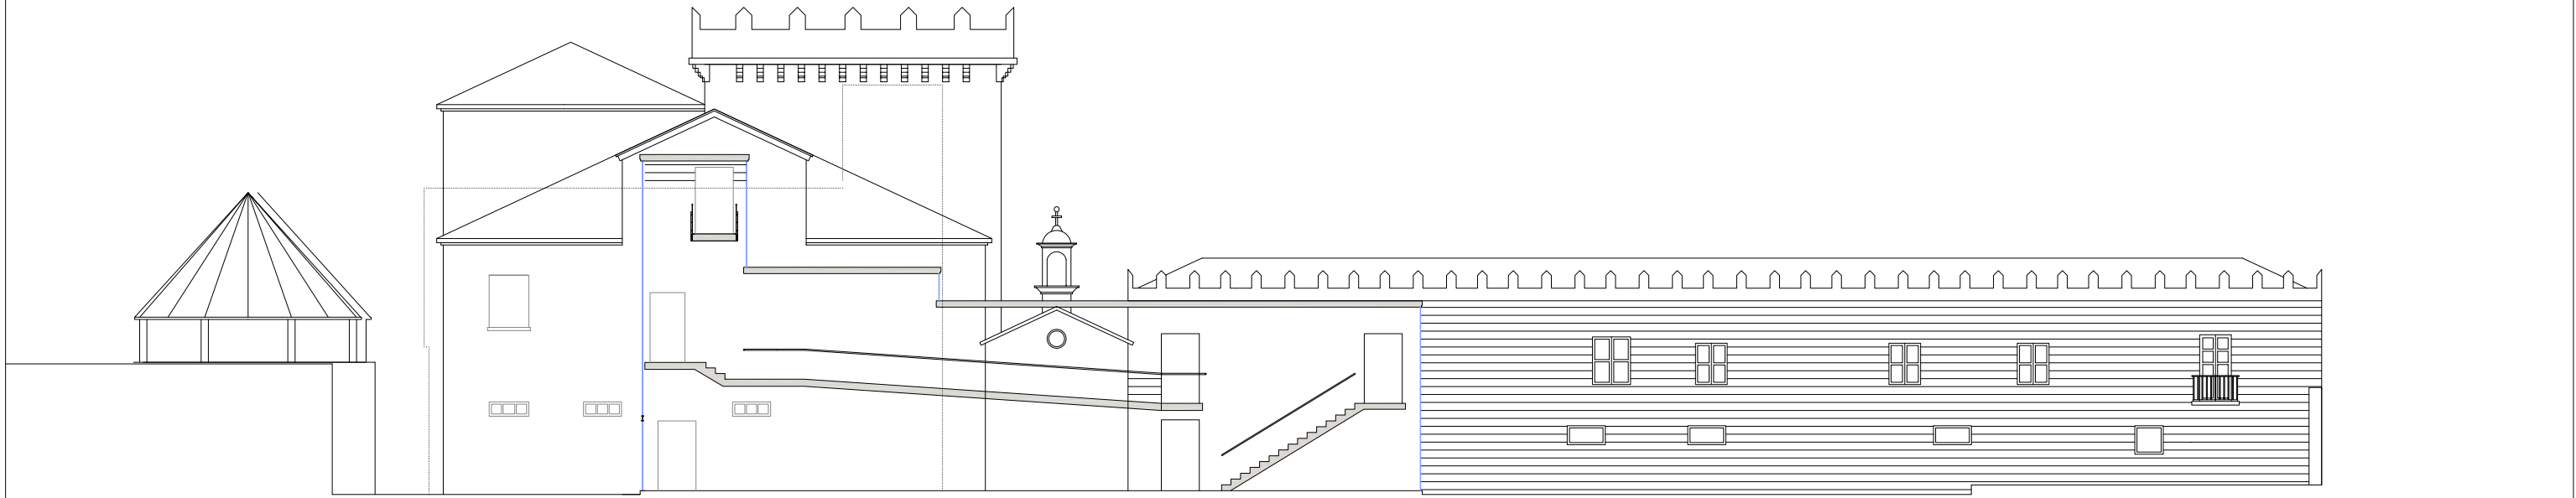

SECCION-ALZADO S1