




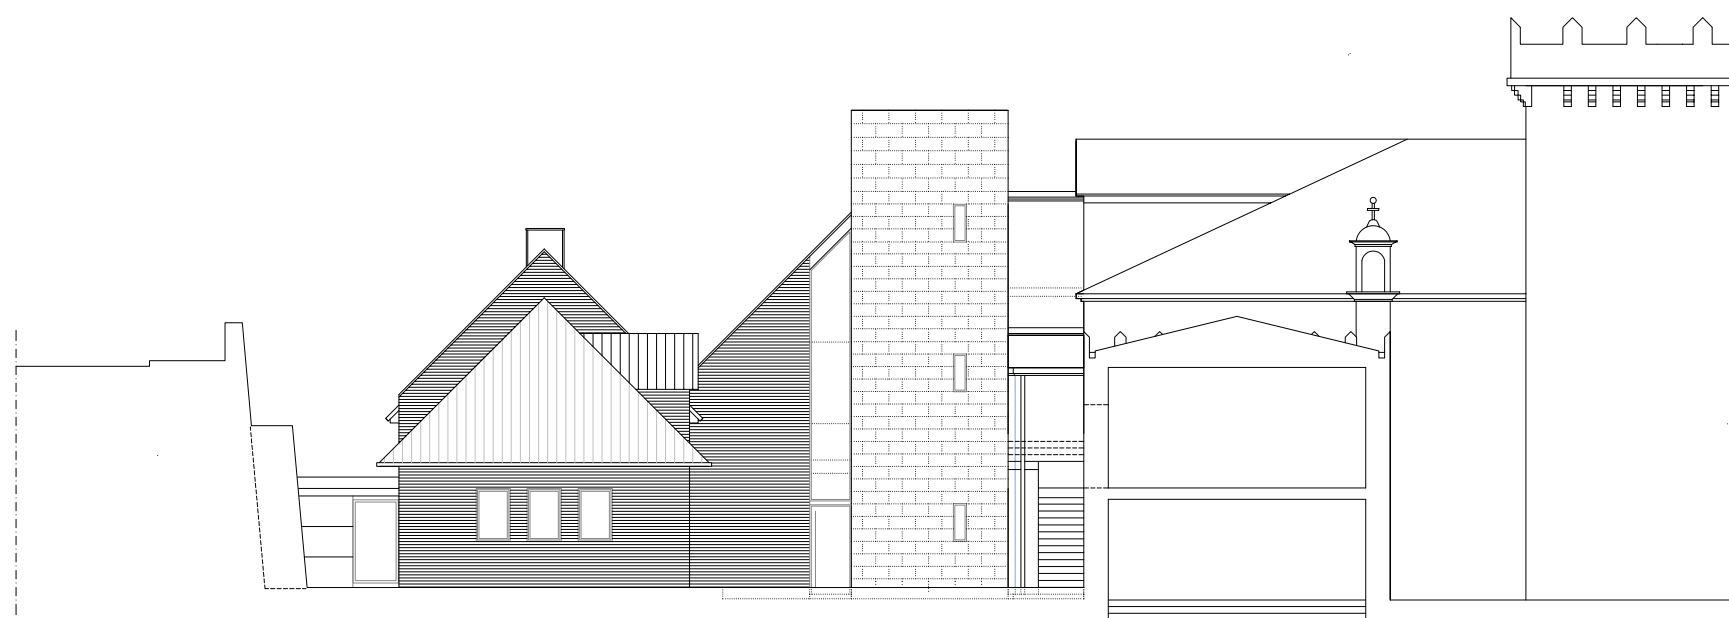

ALZADO A

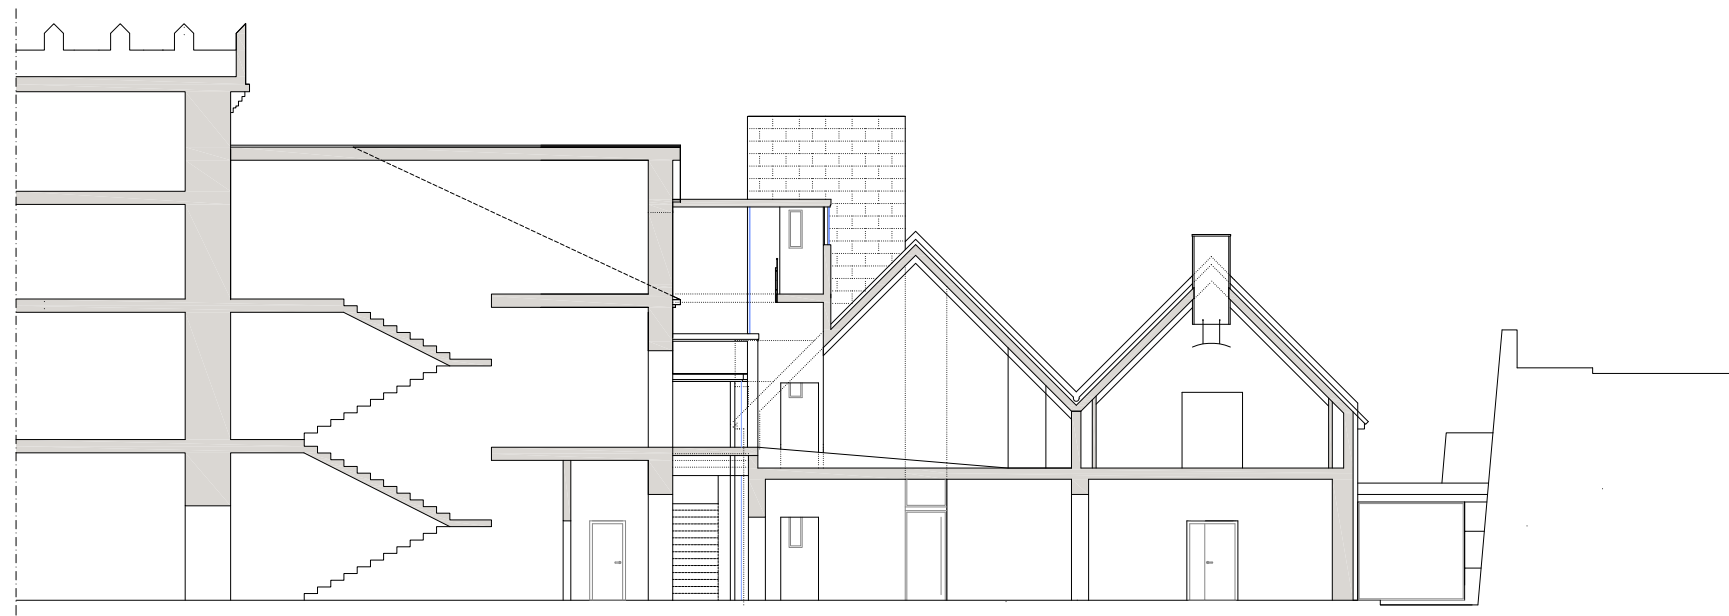

SECCION S5

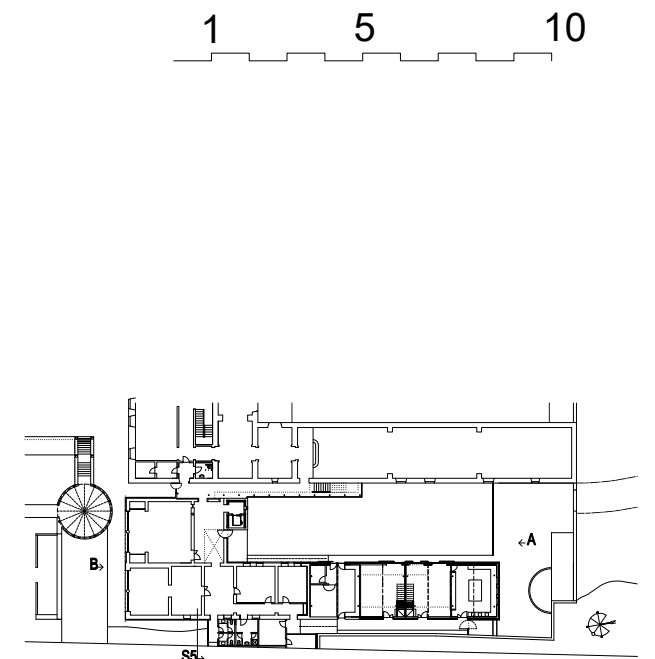

ALZADO B

ALZADOS-SECCIONES (2)