

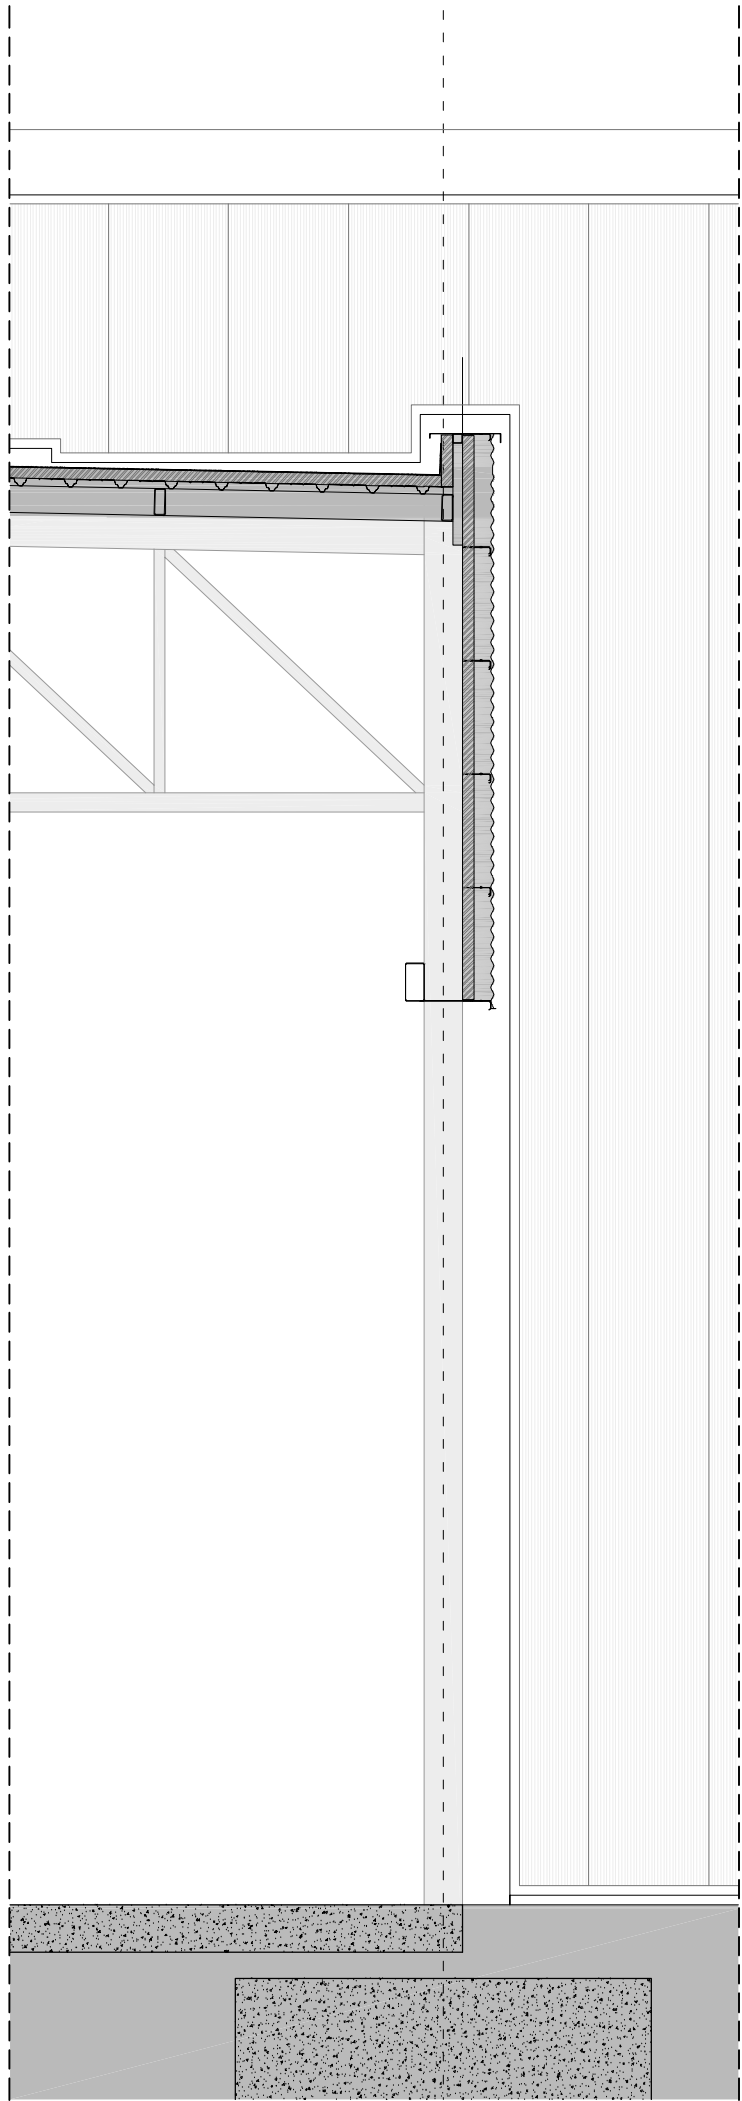


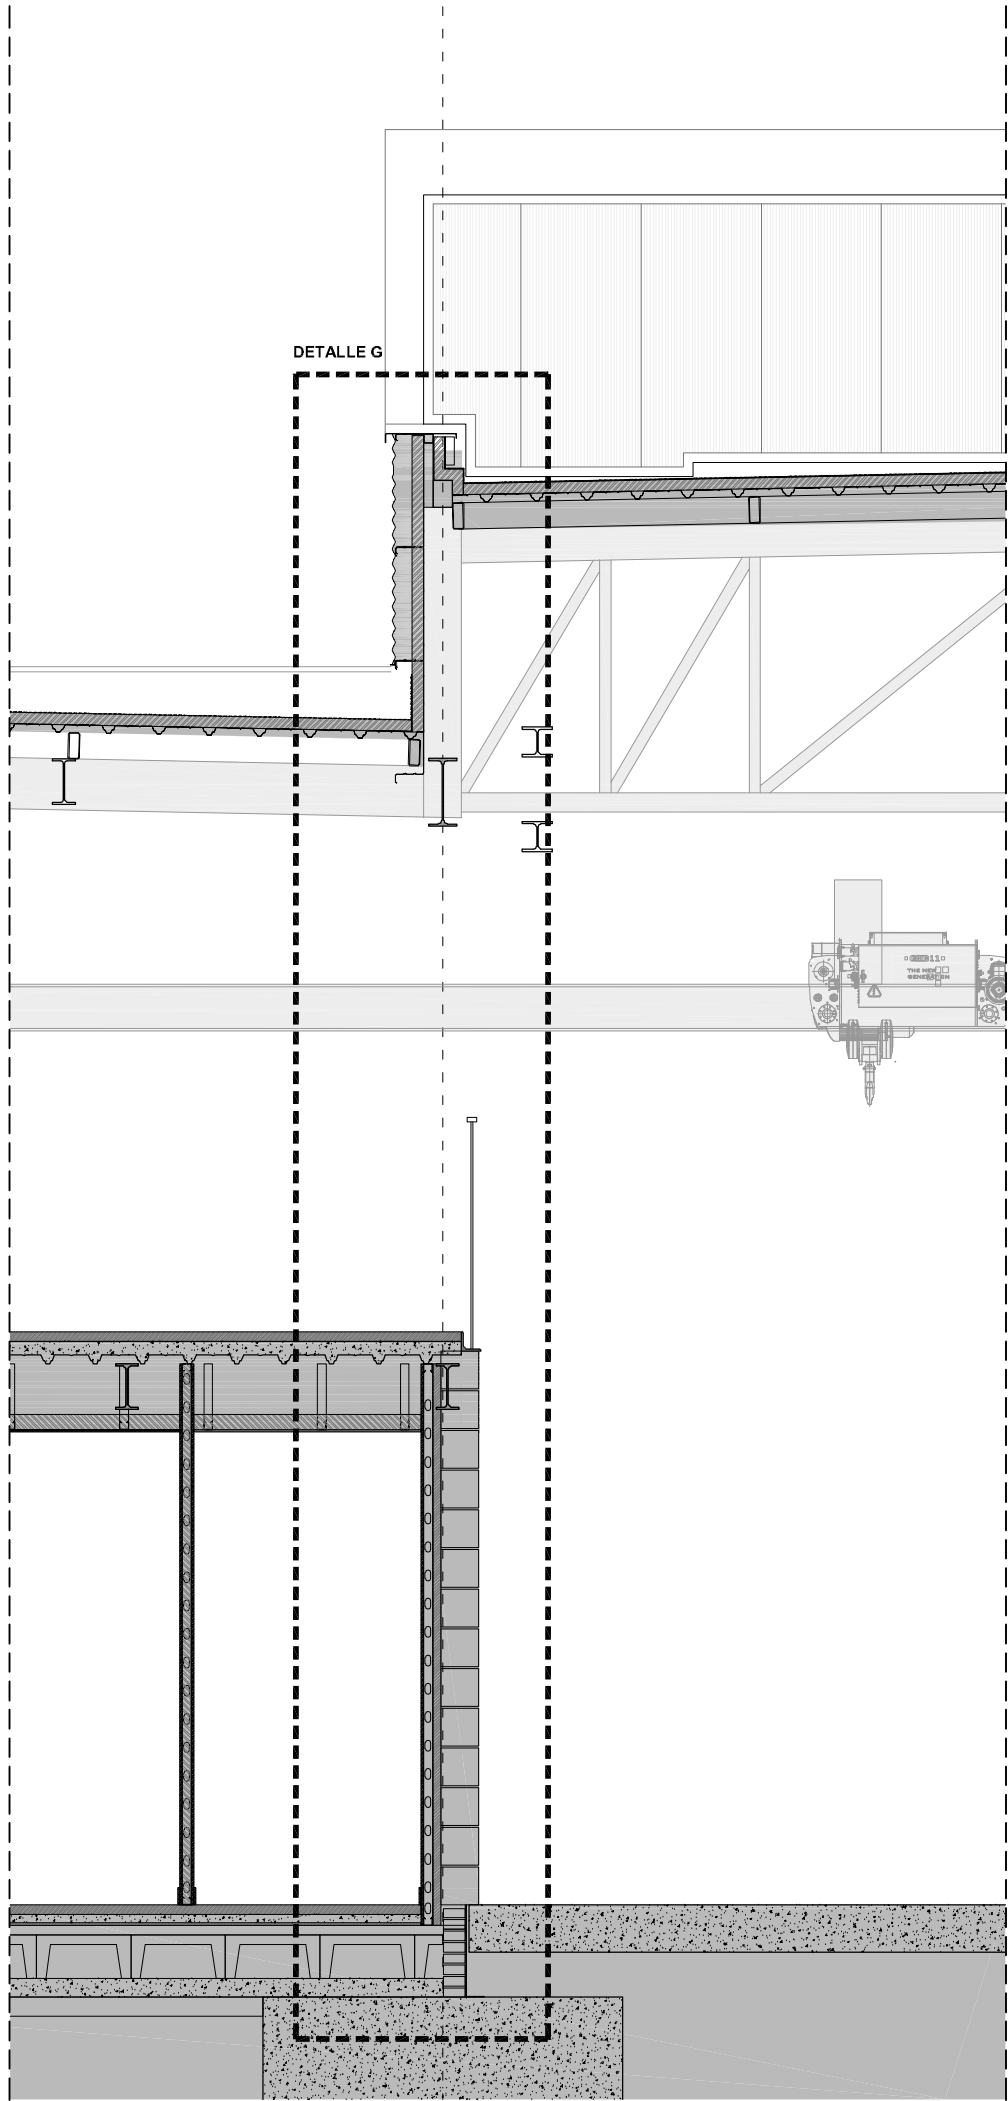

SECCIÓN CONSTRUCTIVA

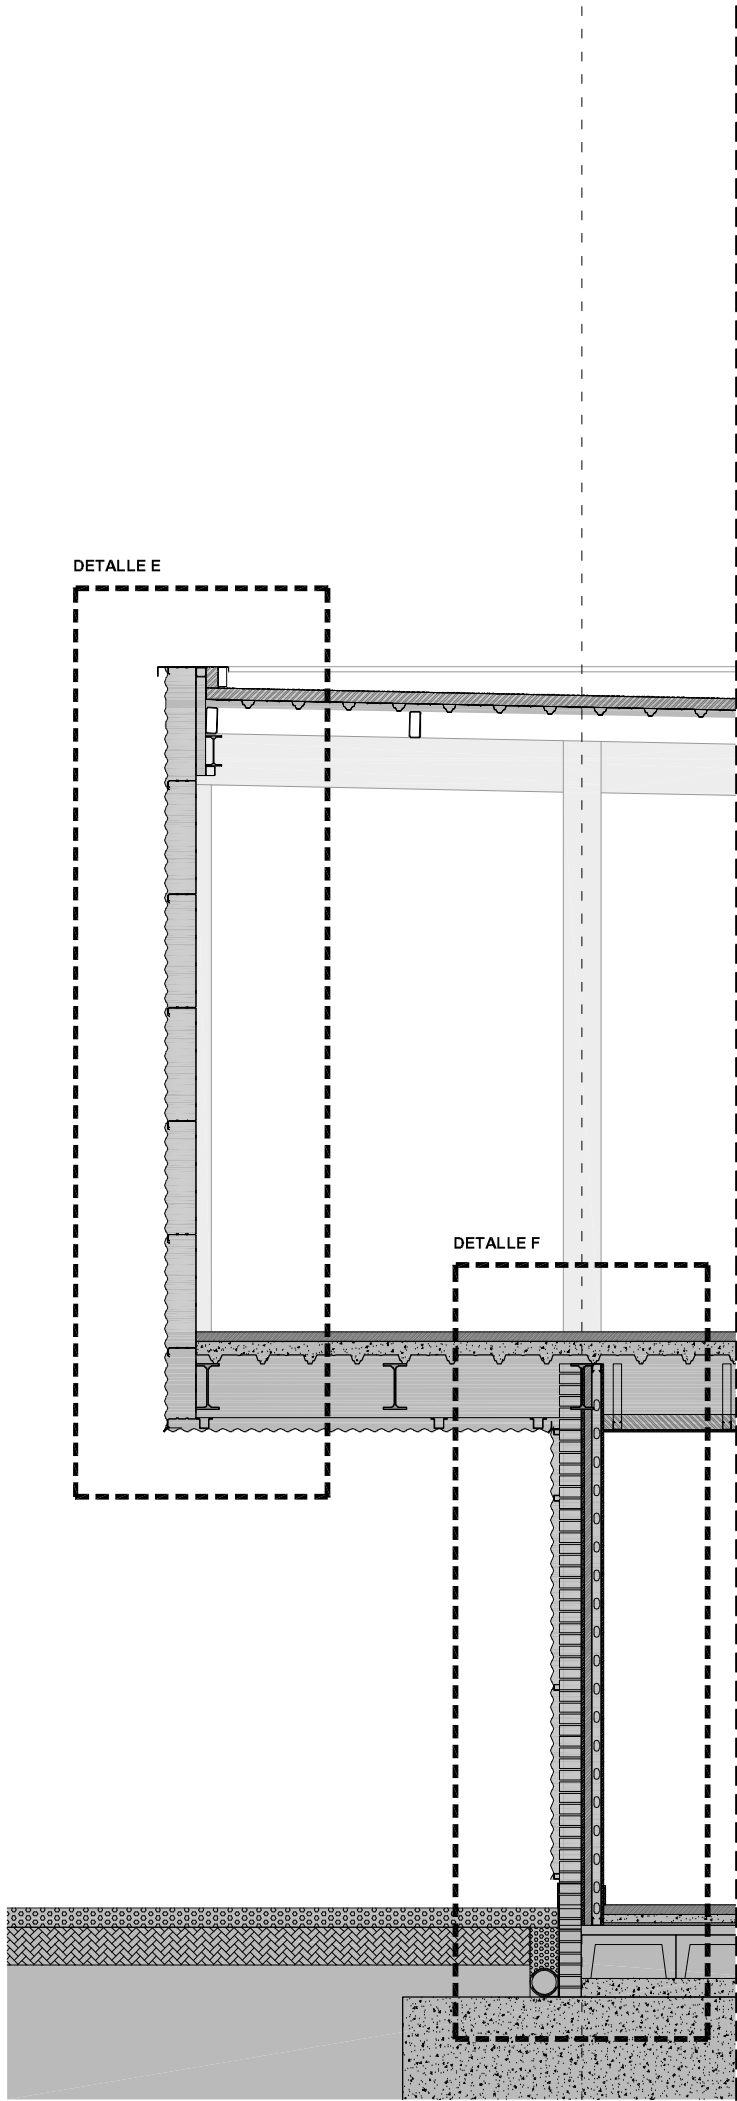