




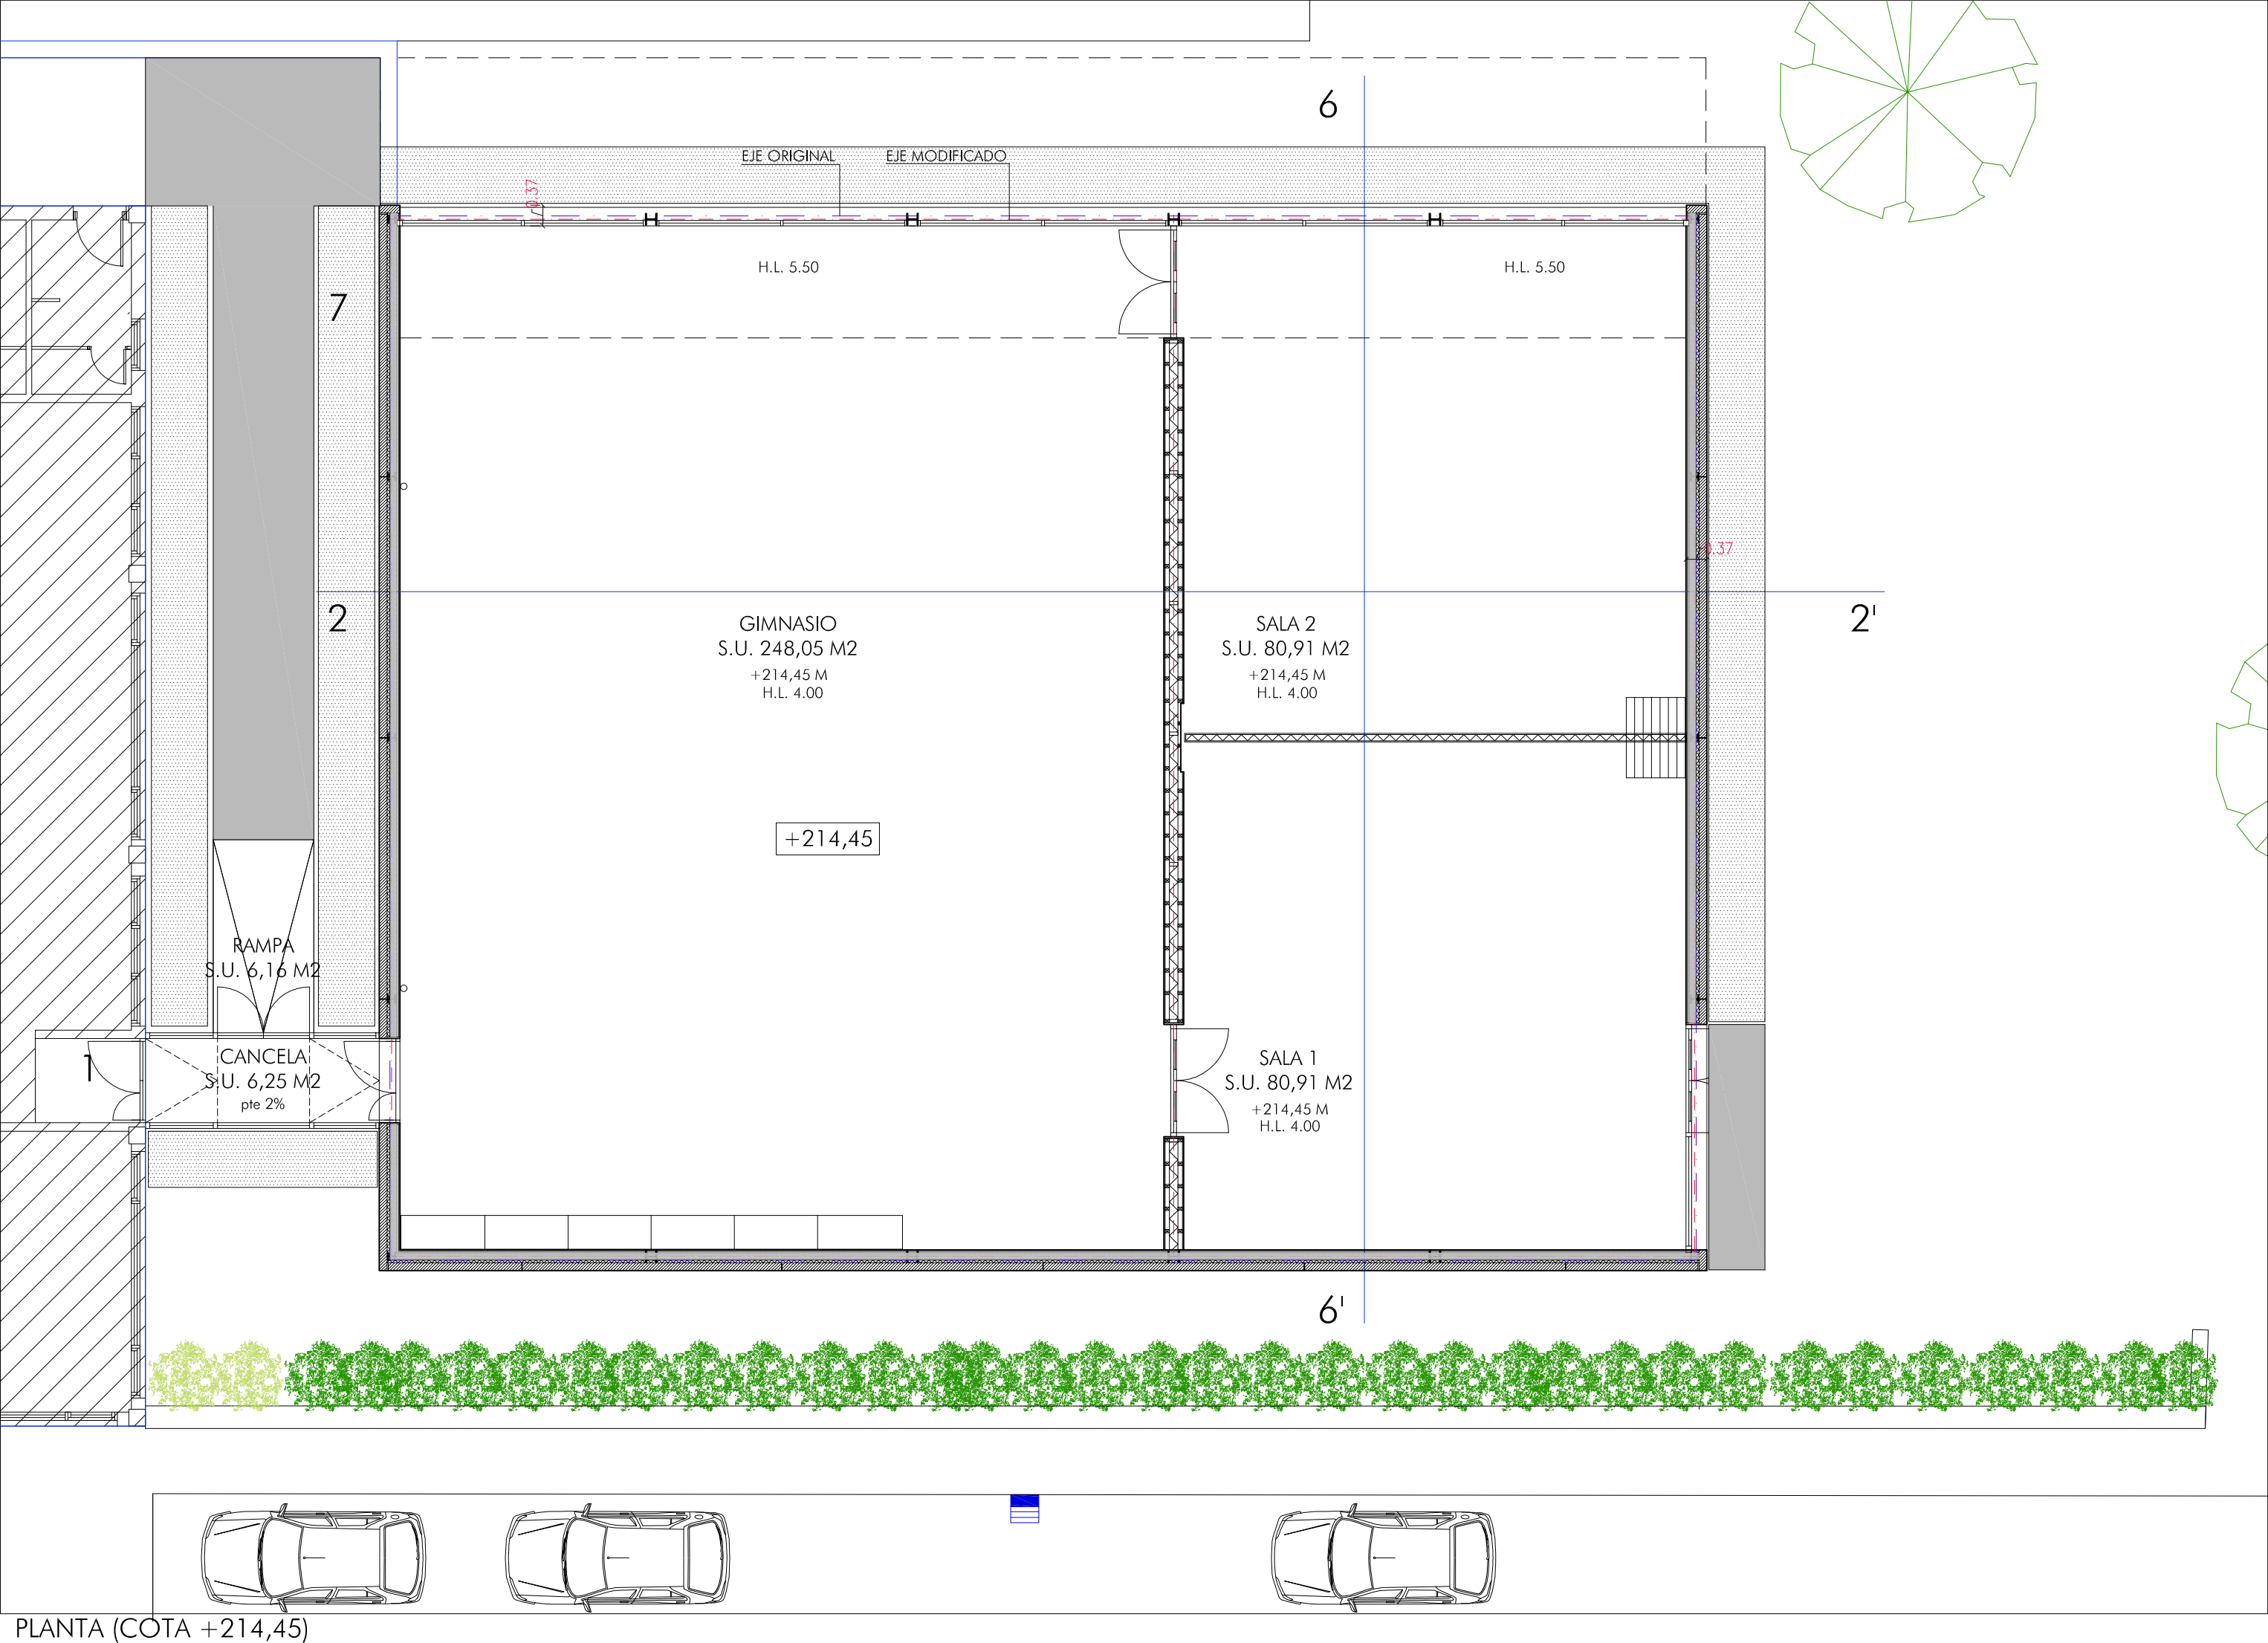


PLANTA (COTA +214,45)

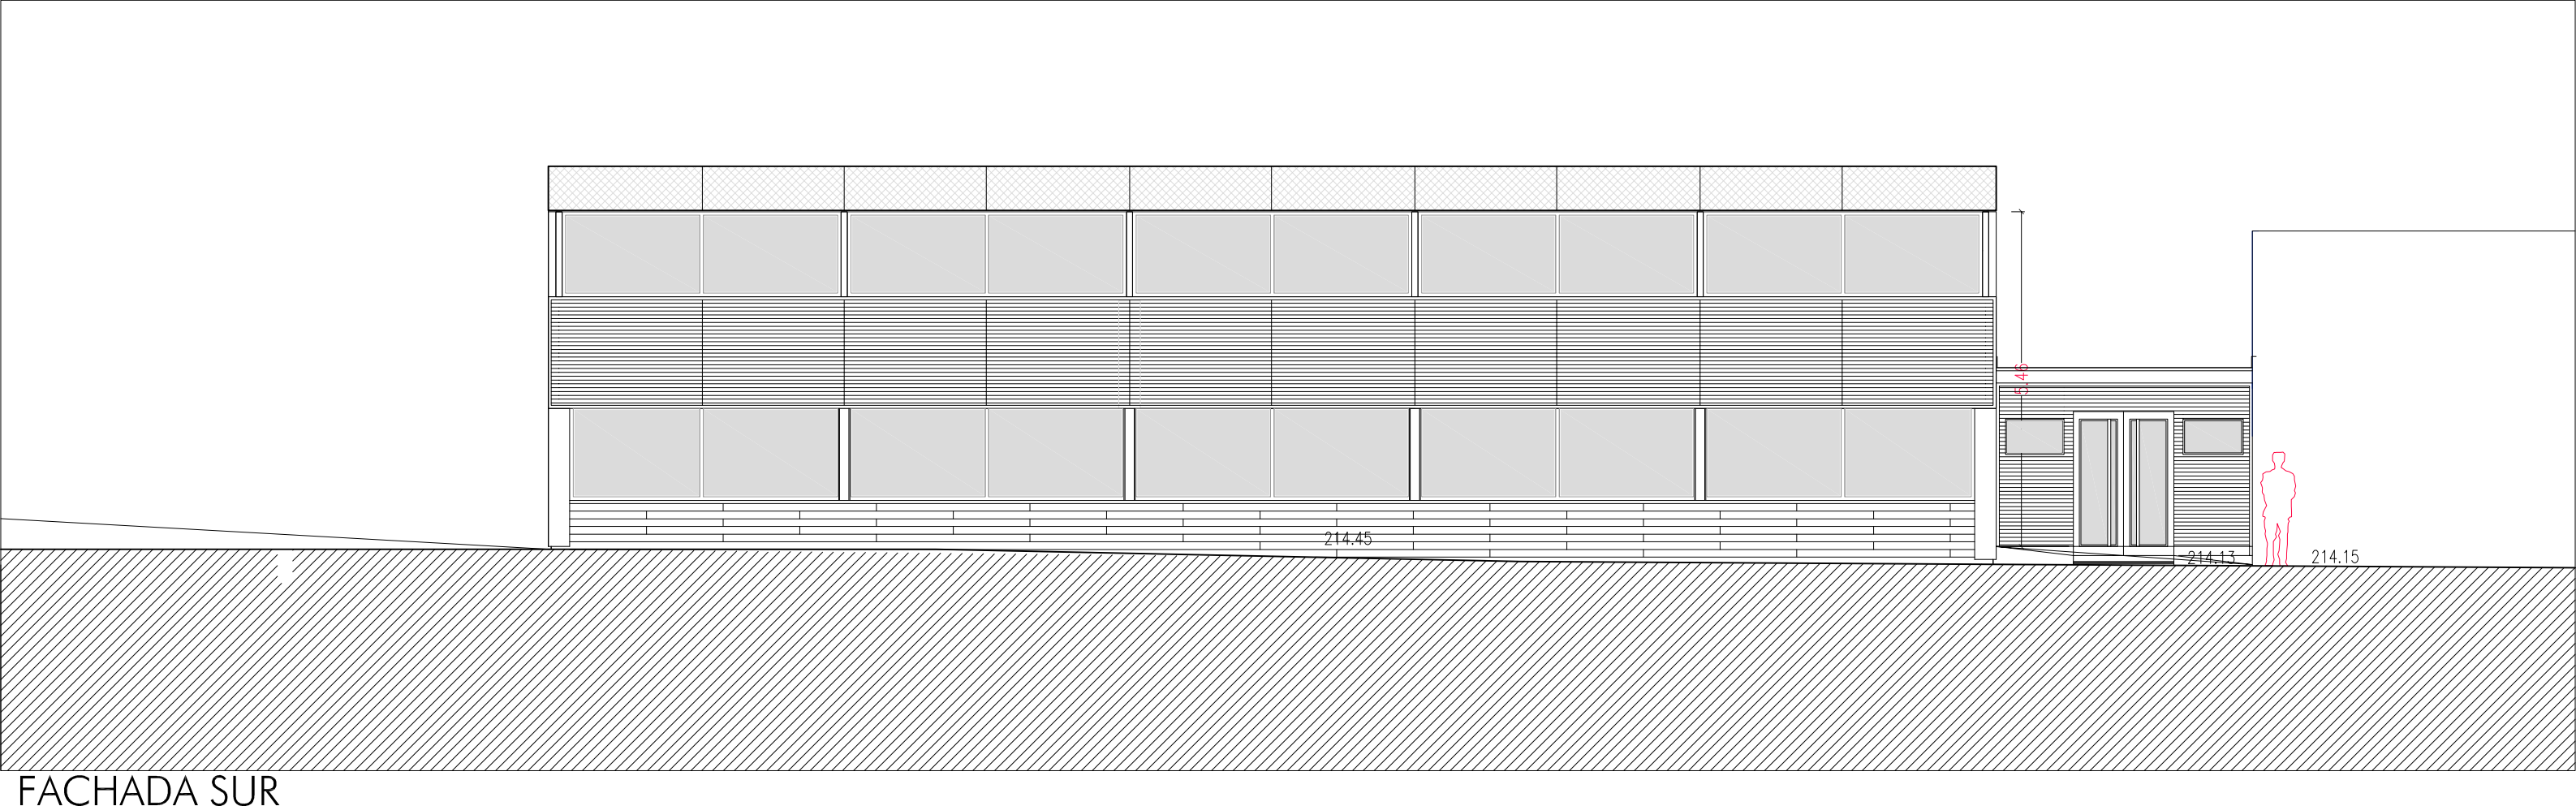


FACHADA SUR

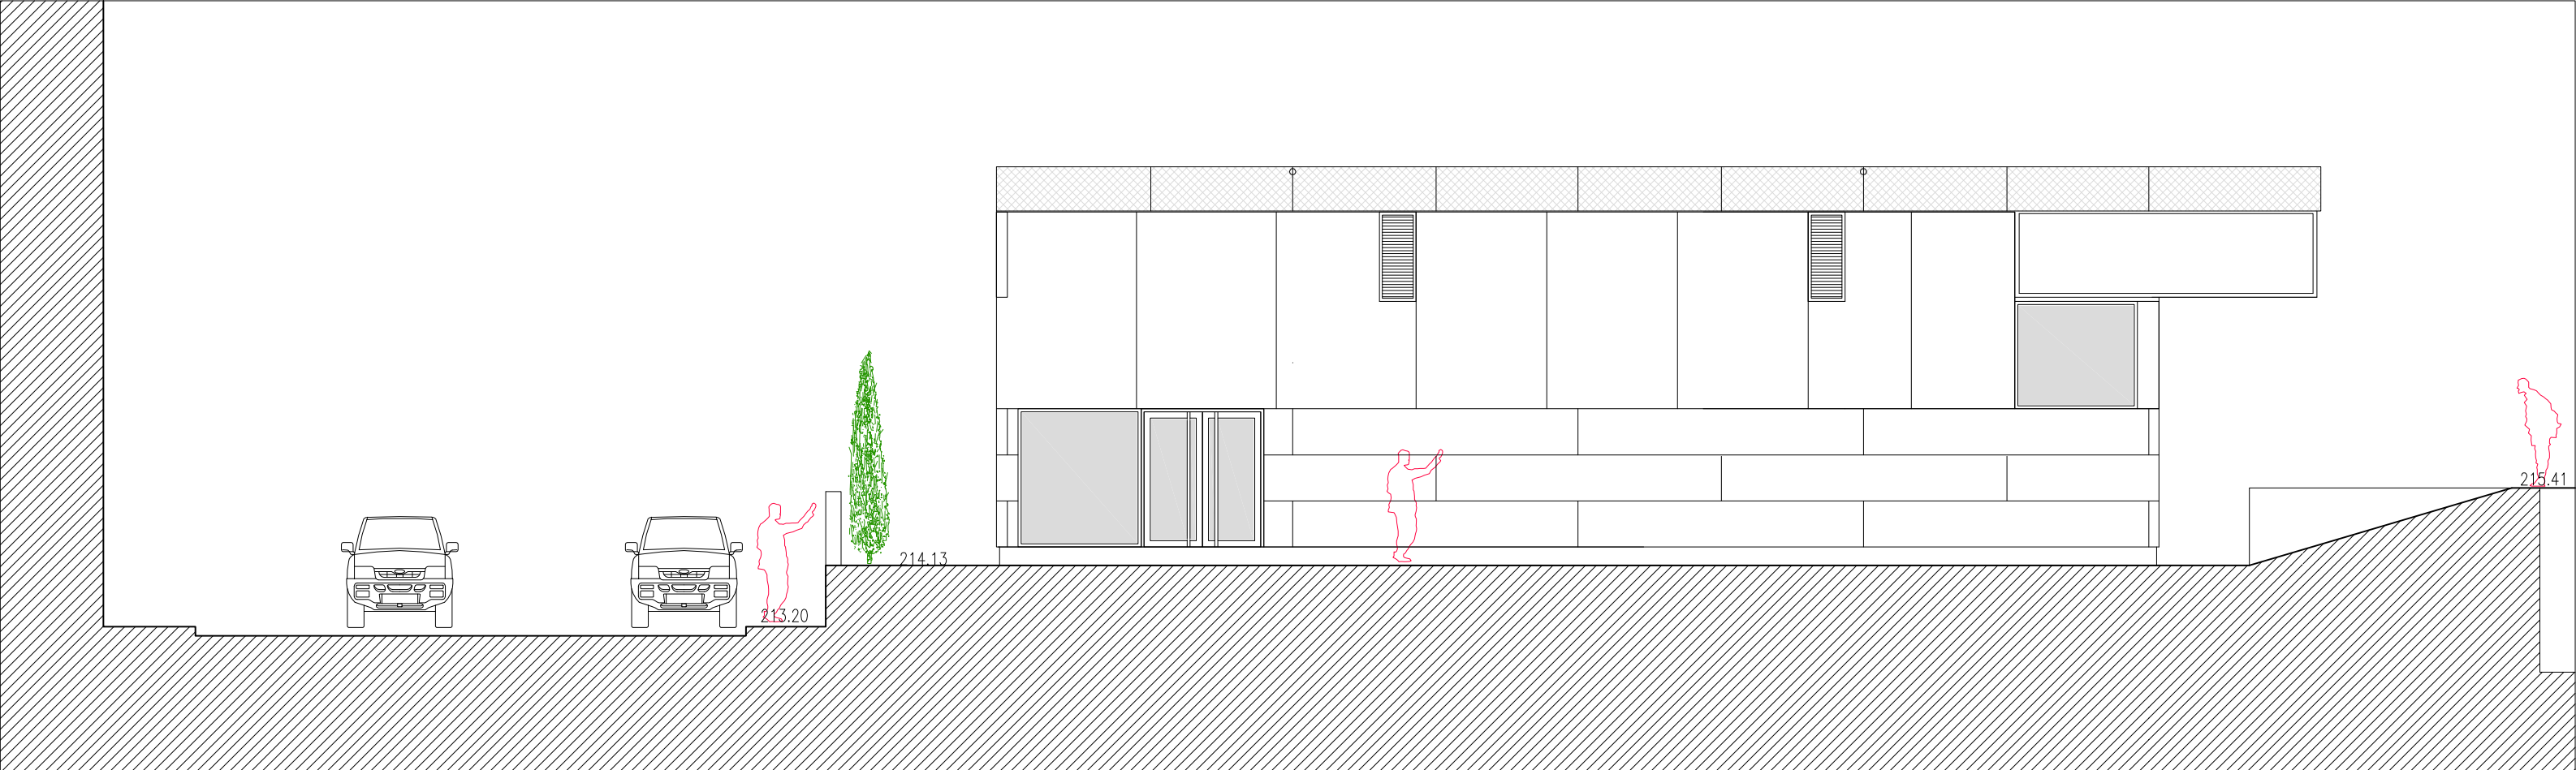


FACHADA OESTE

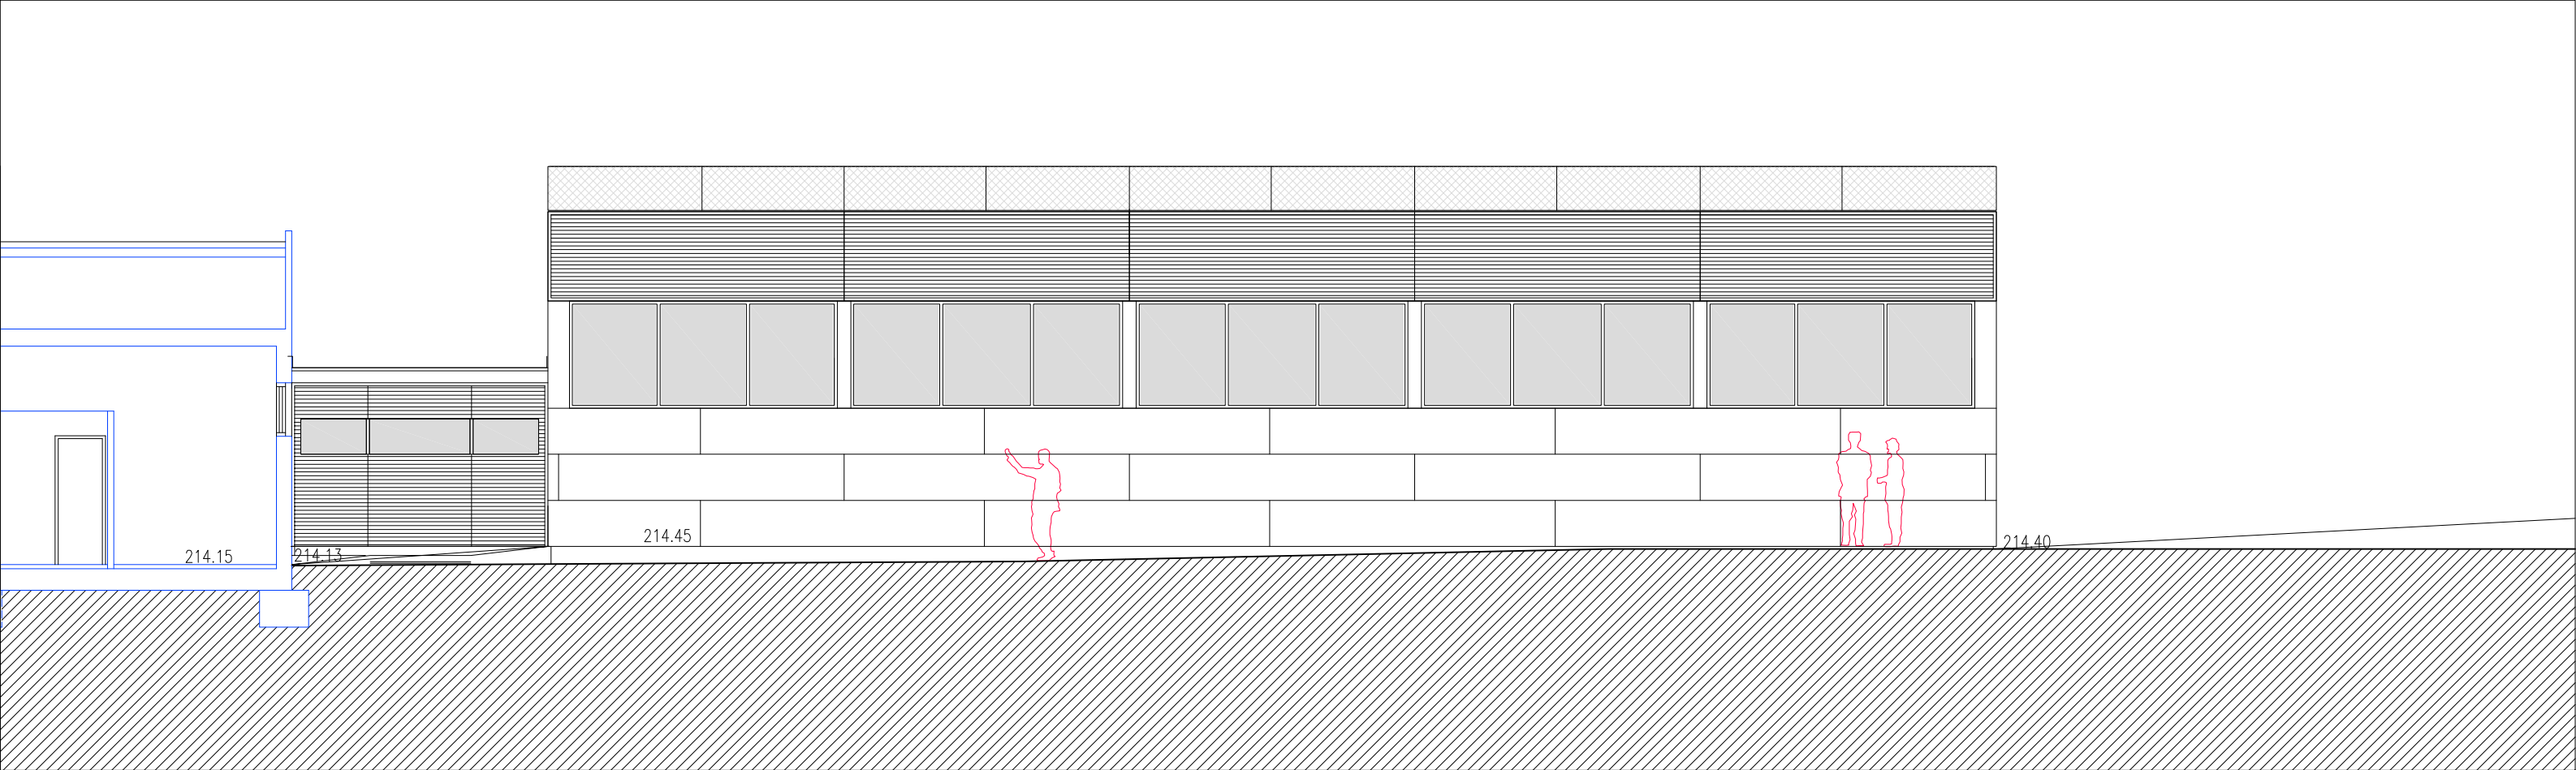


FACHADA NORTE

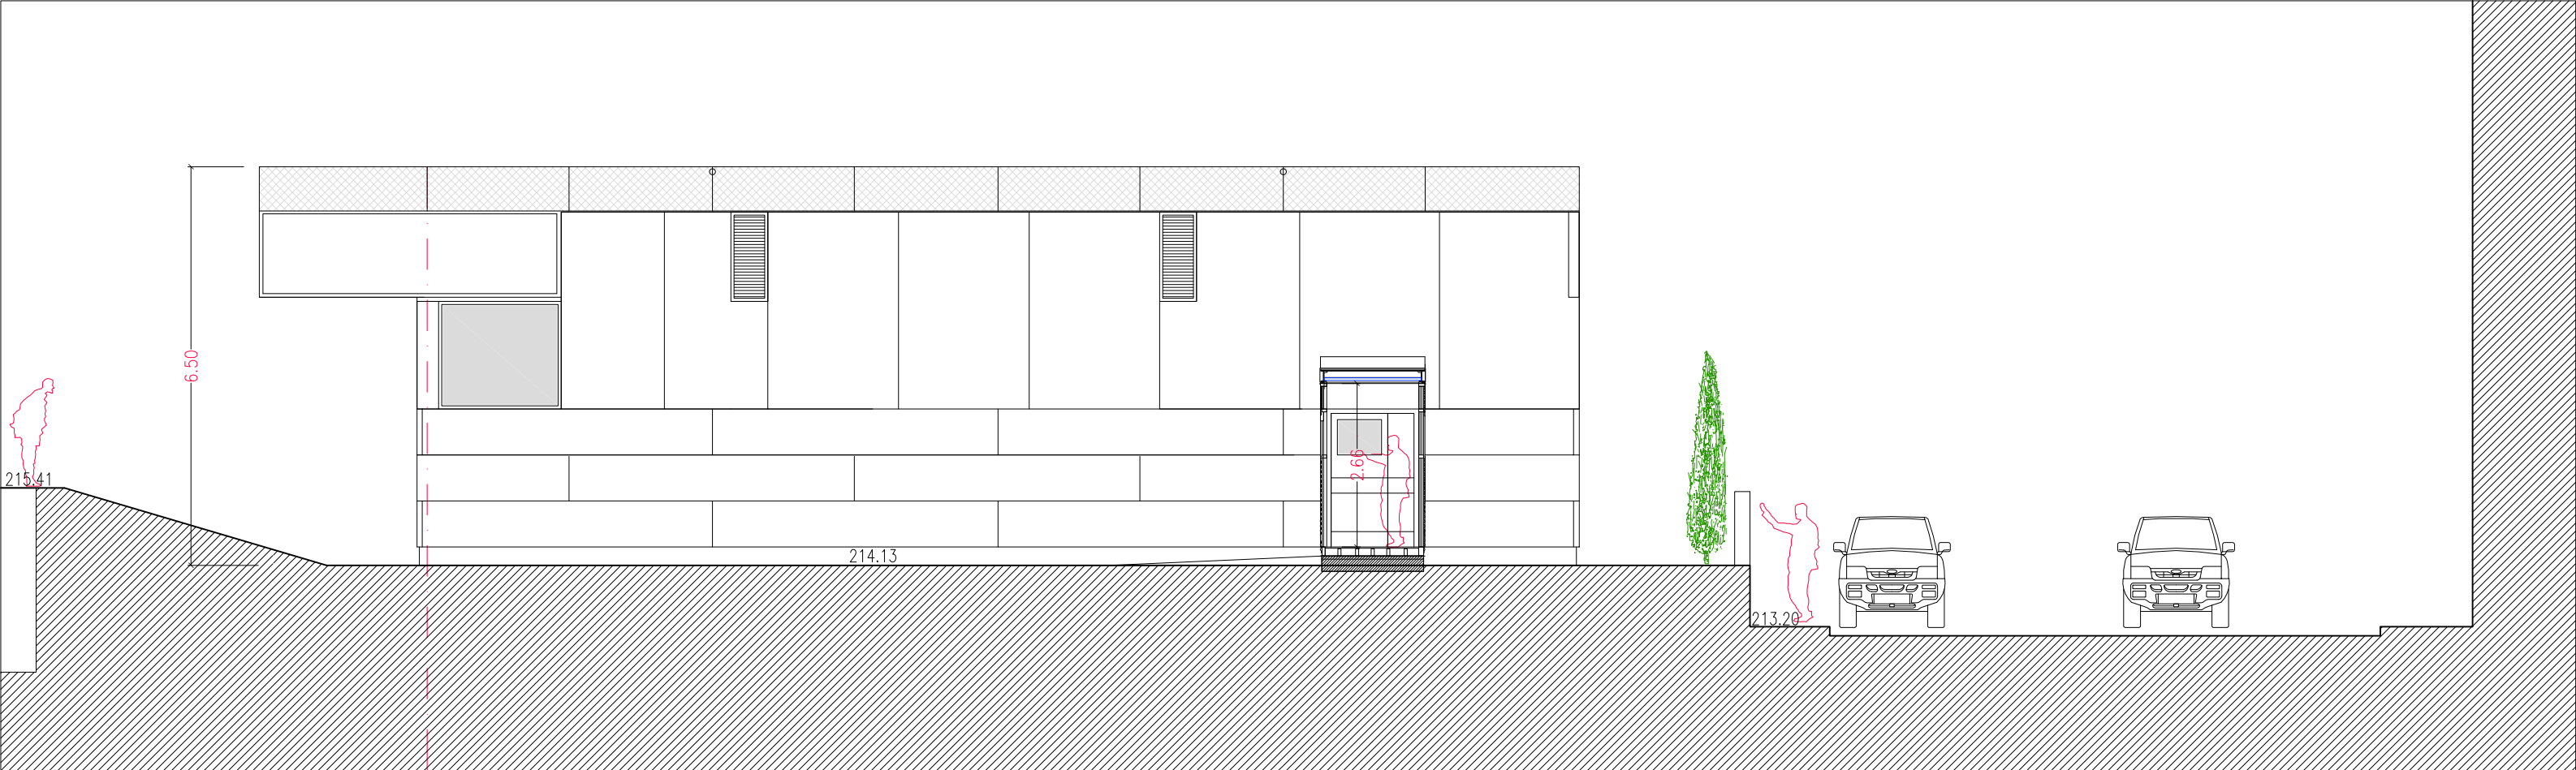


FACHADA ESTE

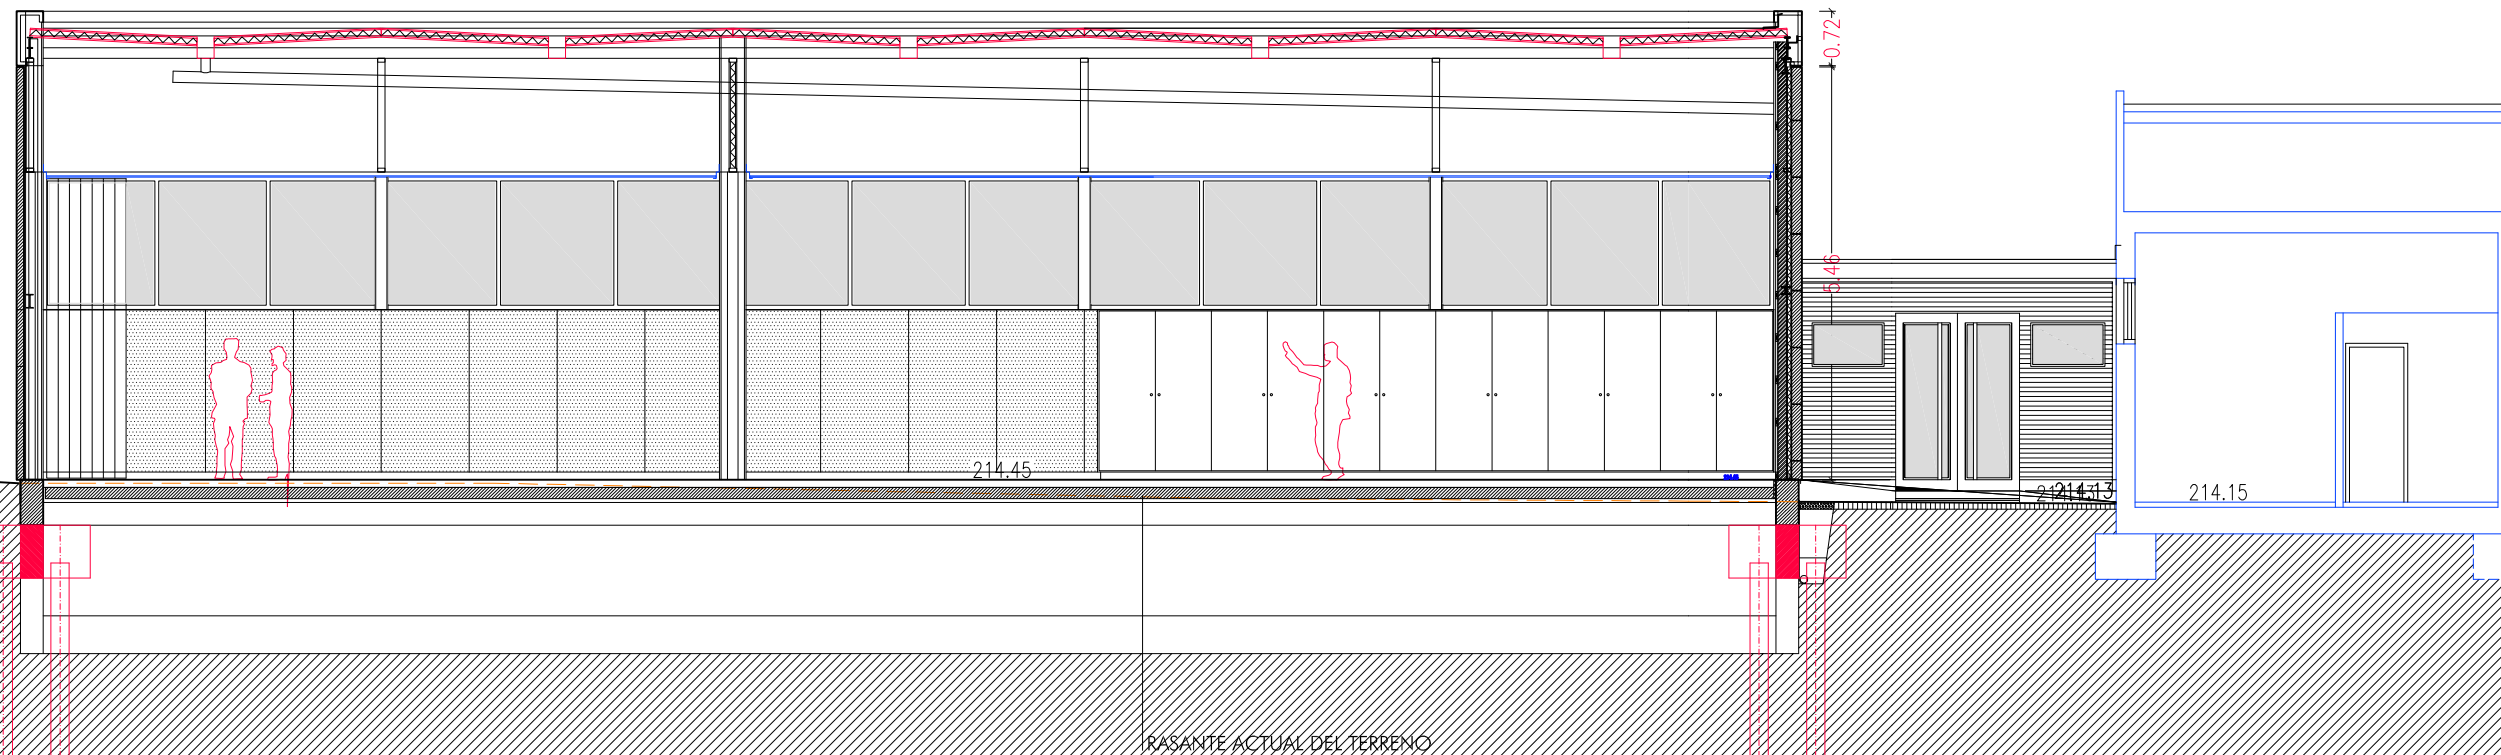

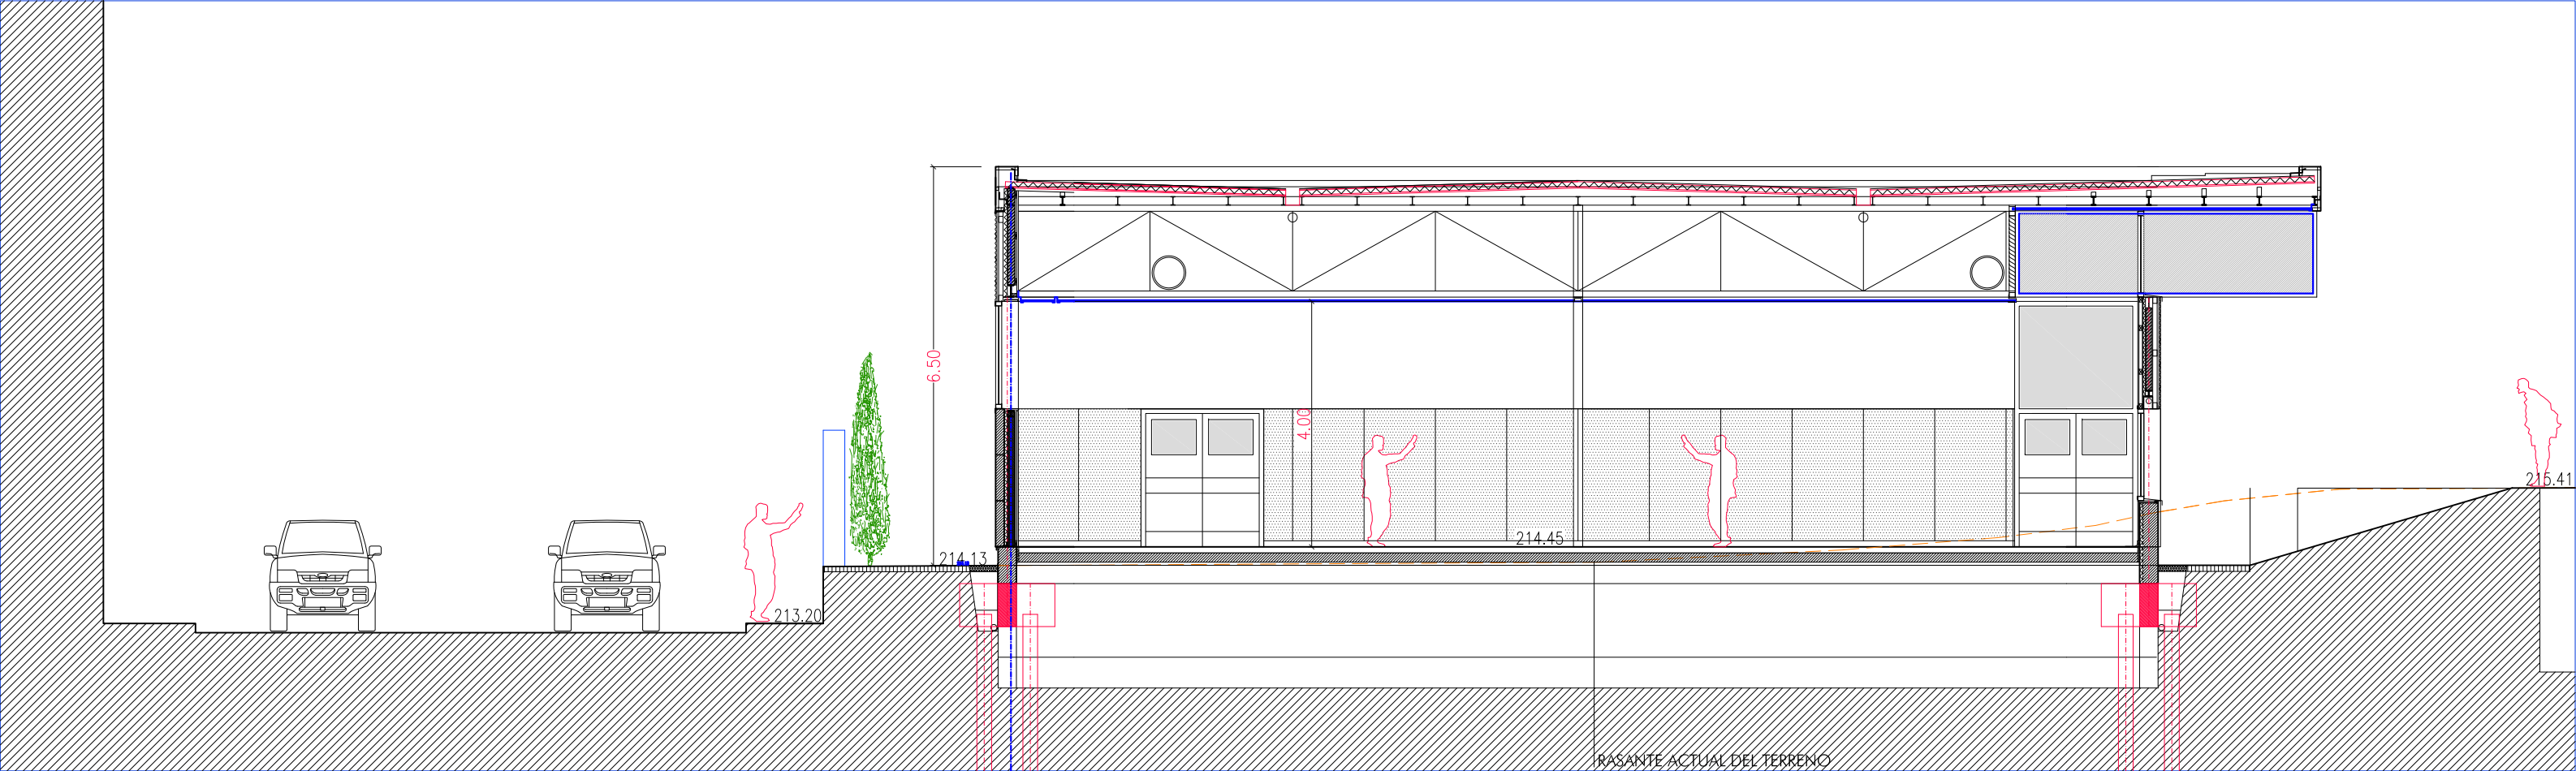


6-6'



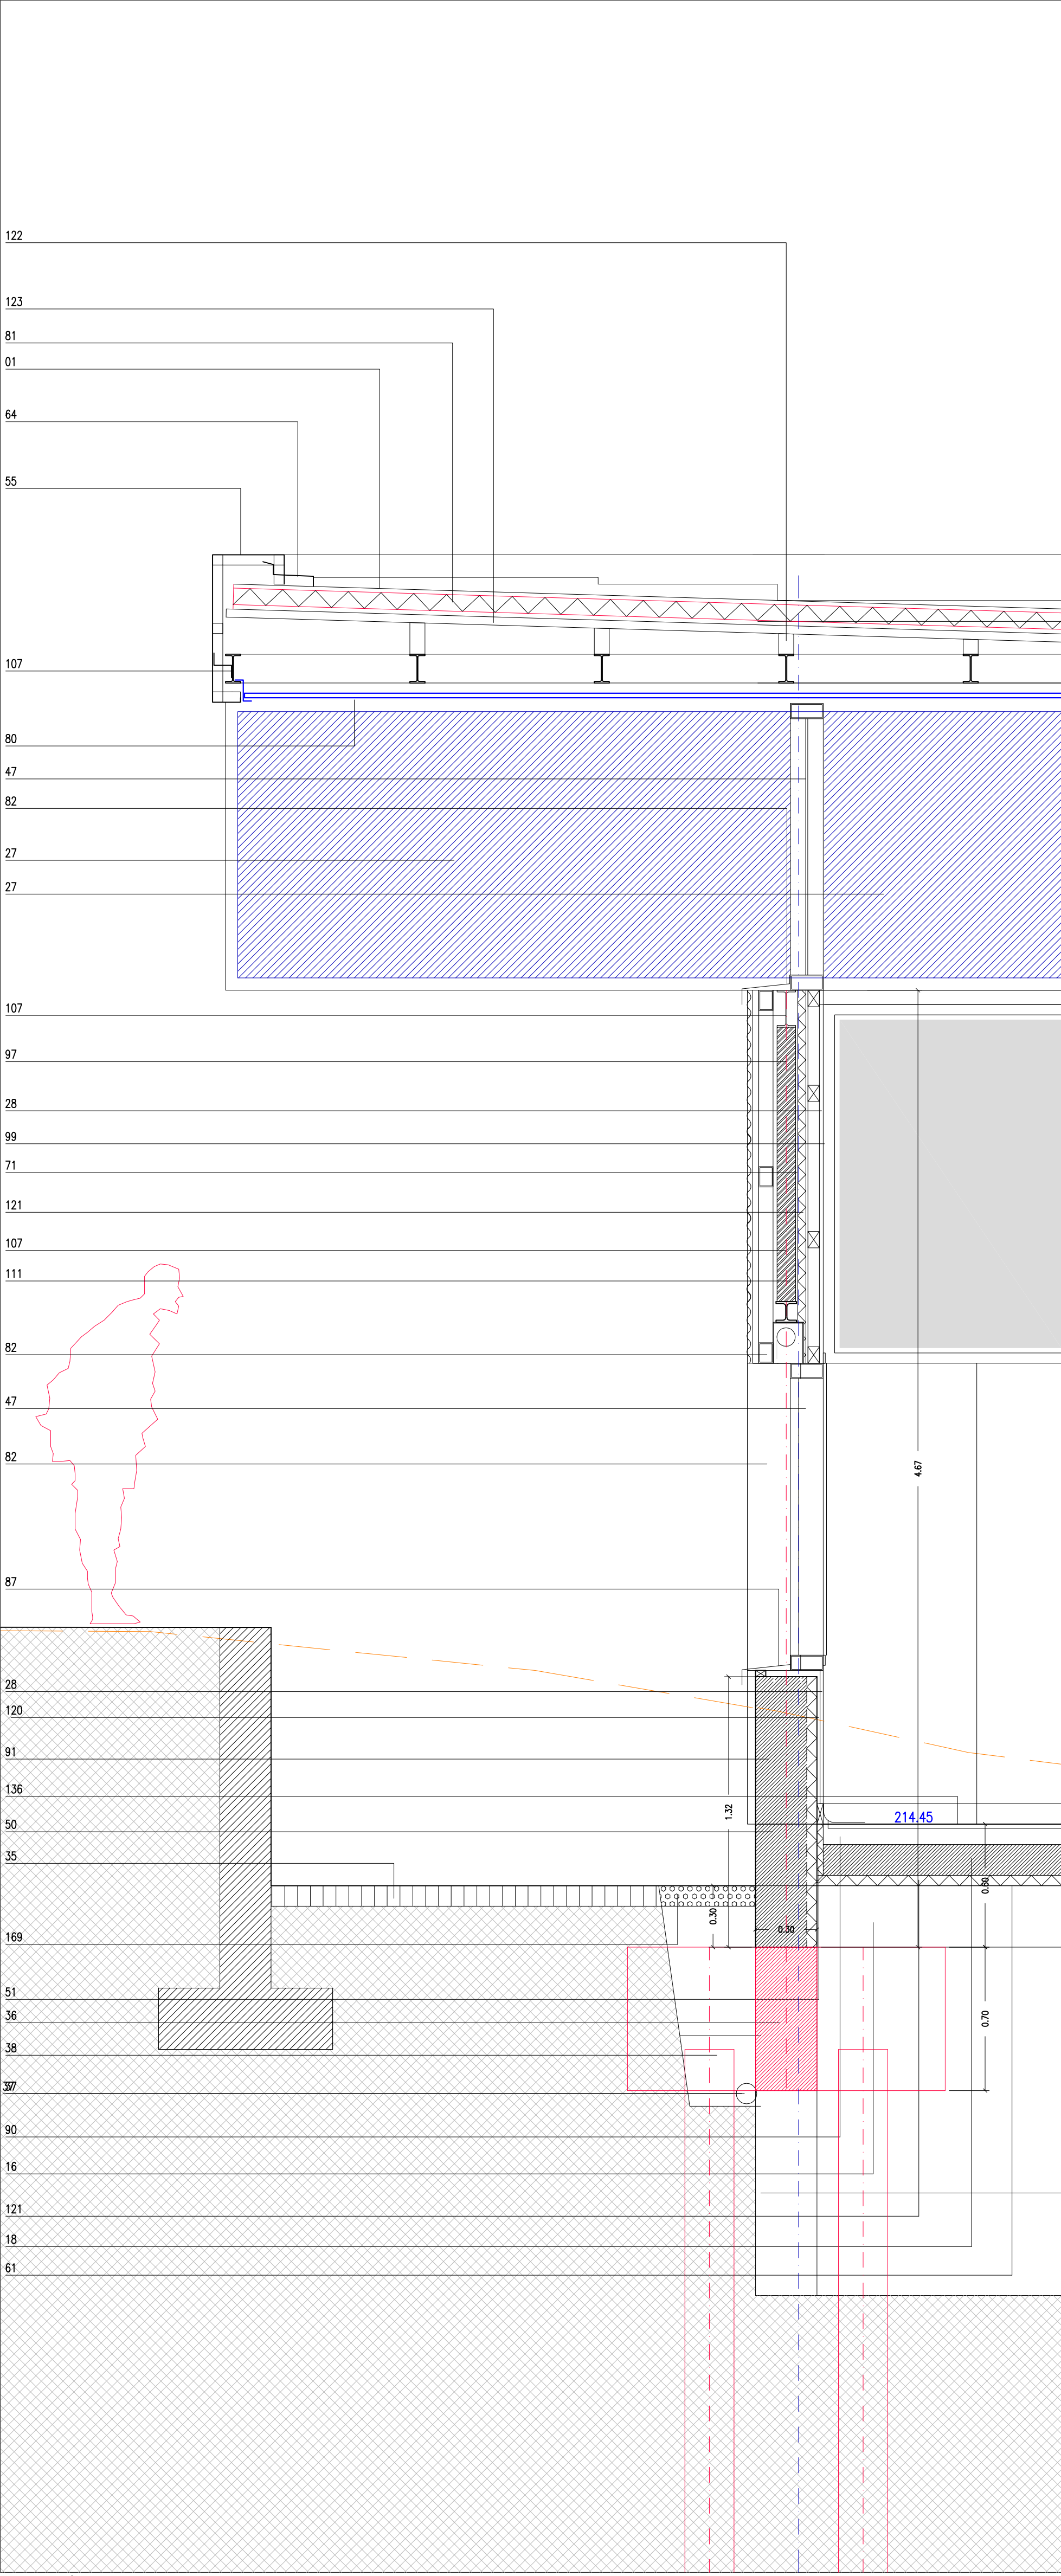

2-2'

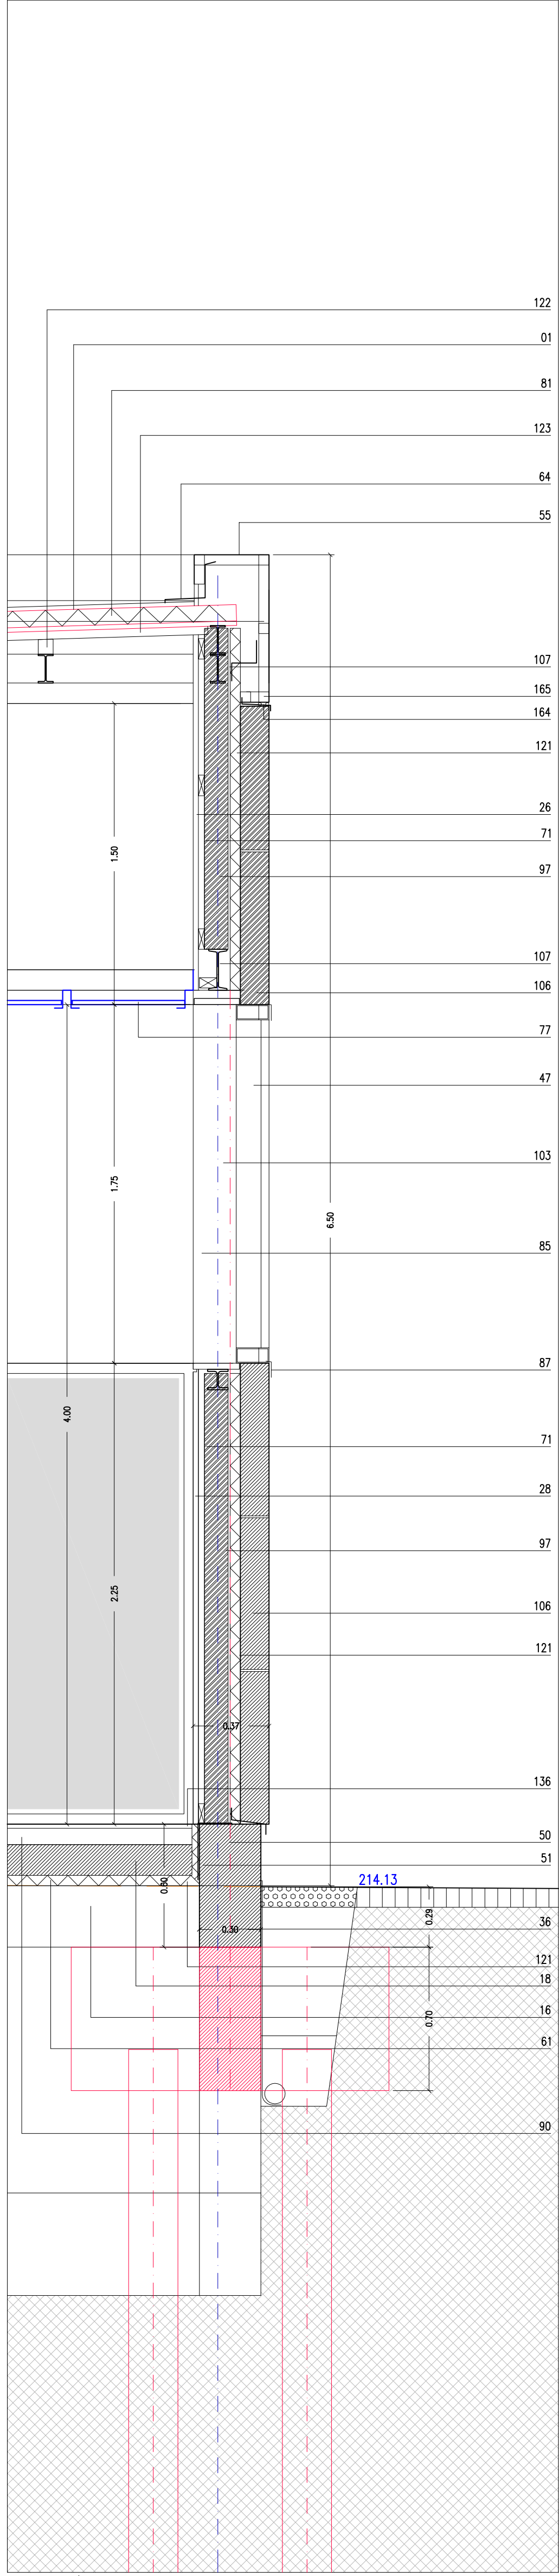

3-3'