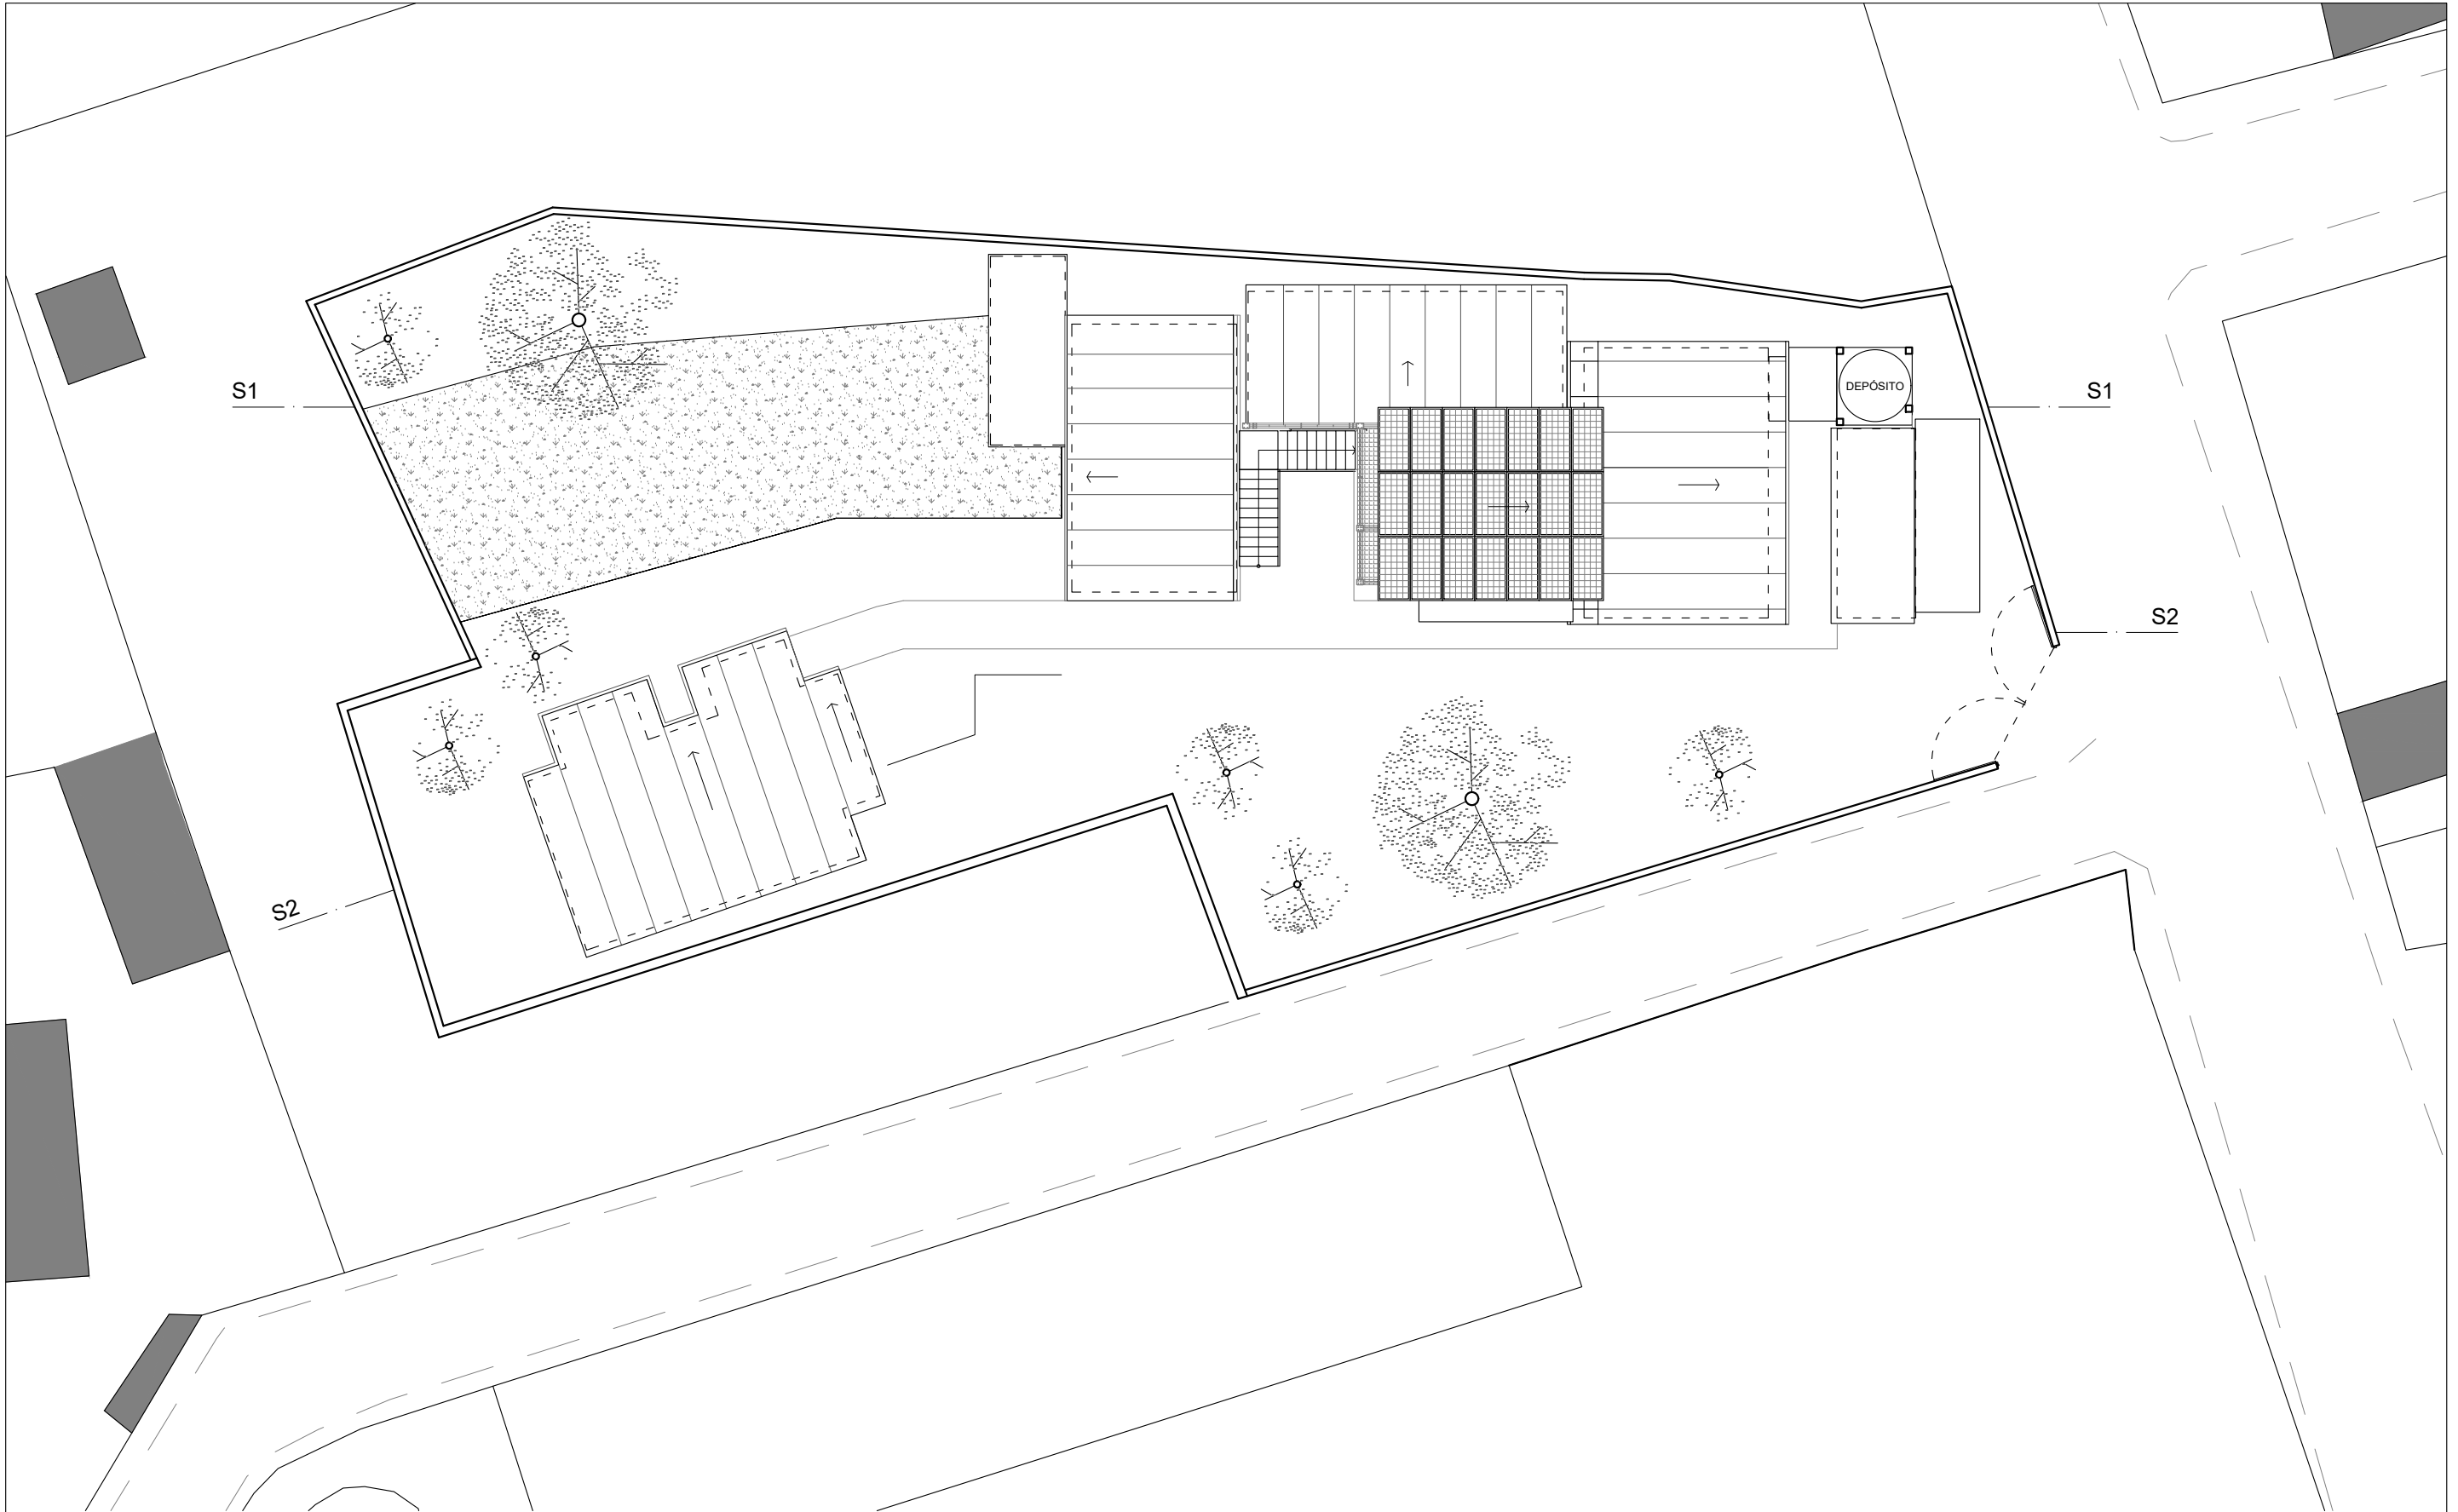


PROYECTO BÁSICO Y DE EJECUCIÓN DE  
CONSTRUCCIÓN DE CENTRO SOCIOCOMUNITARIO

Parcela 37B Sector V - Cañada Real Galiana  
28031 Madrid

## PLANTA CUBIERTA

ARQUITECTURA

El Arquitecto:  
Santiago Cirugeda - Colegiado nº 5457 (COAS)  
El Promotor:  
EMVS - Empresa Municipal de Vivienda y Suelo

Fecha:  
noviembre | 2018

Escala: [DinA3]  
1 | 200

[www.recetasurbanas.net](http://www.recetasurbanas.net)