




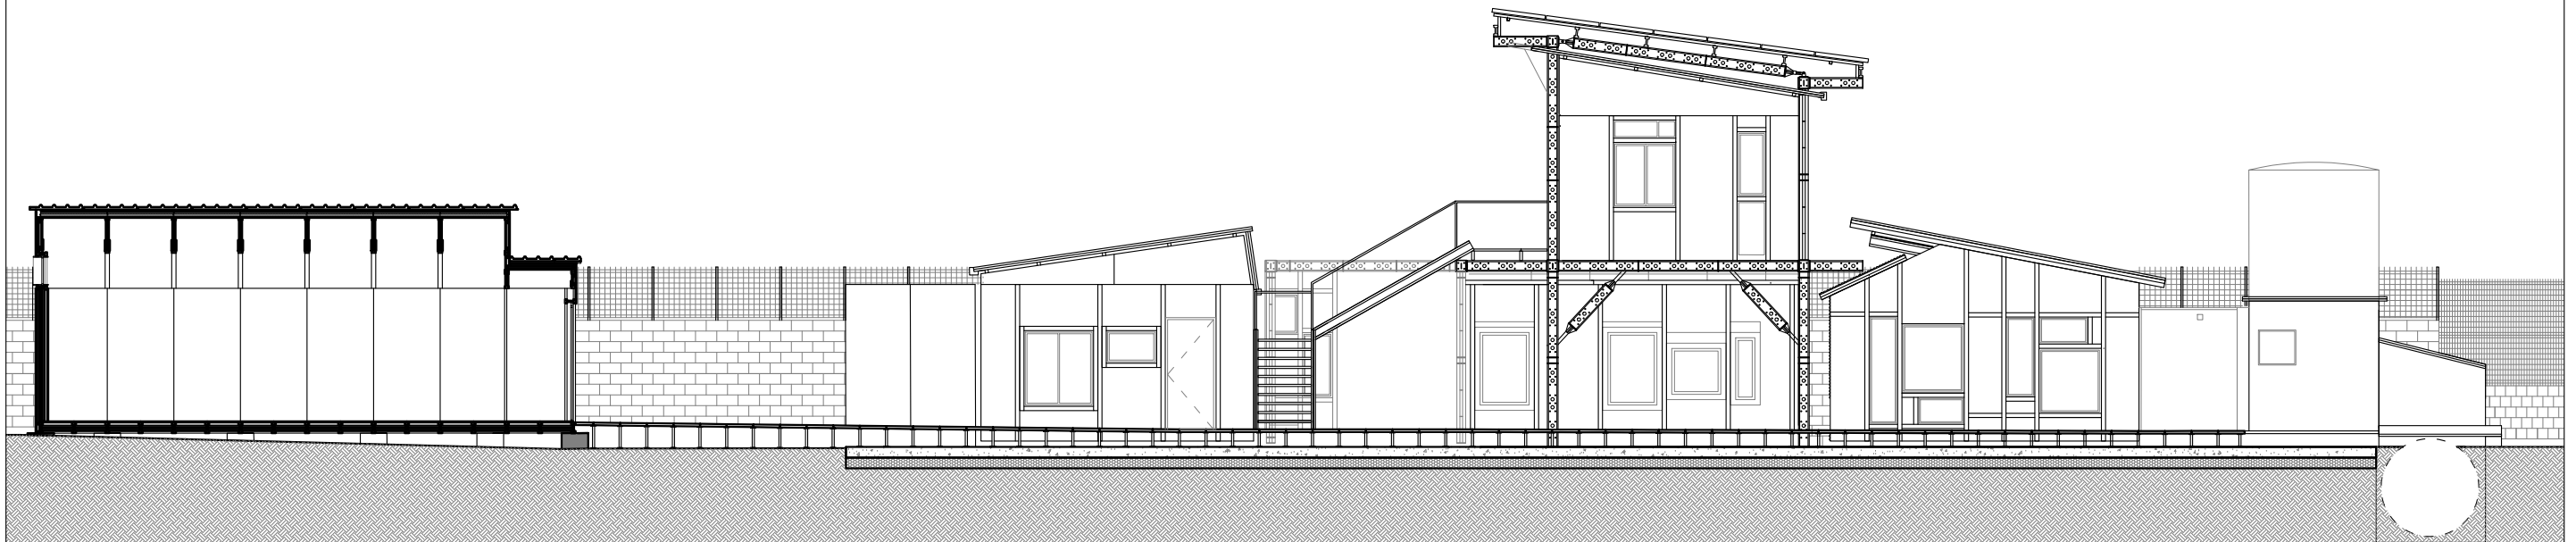

Sección 2

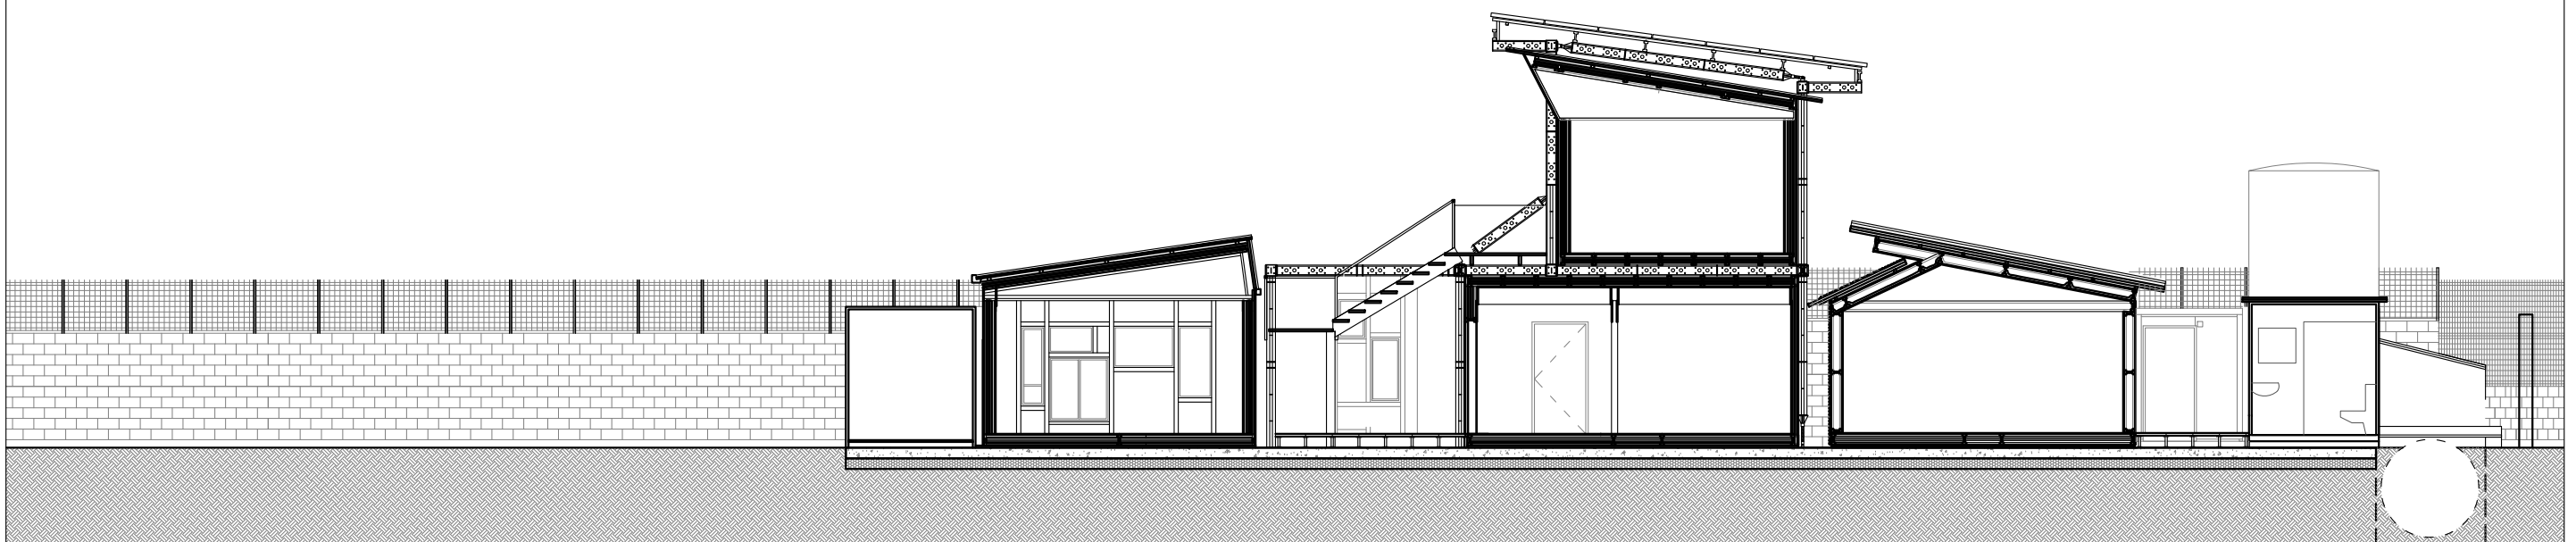

Sección 1

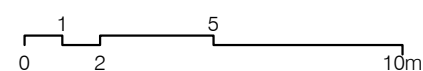

PROYECTO BÁSICO Y DE EJECUCIÓN DE
CONSTRUCCIÓN DE CENTRO SOCIOCOMUNITARIO

Parcela 37B Sector V - Cañada Real Galiana
28031 Madrid

SECCIONES LONGITUDINALES

ARQUITECTURA

El Arquitecto:
Santiago Cirugeda - Colegiado nº 5457 (COAS)
El Promotor:
EMVS - Empresa Municipal de Vivienda y Suelo

Fecha:
noviembre | 2018

Escala: [DinA3]
1 | 200

www.recetasurbanas.net