
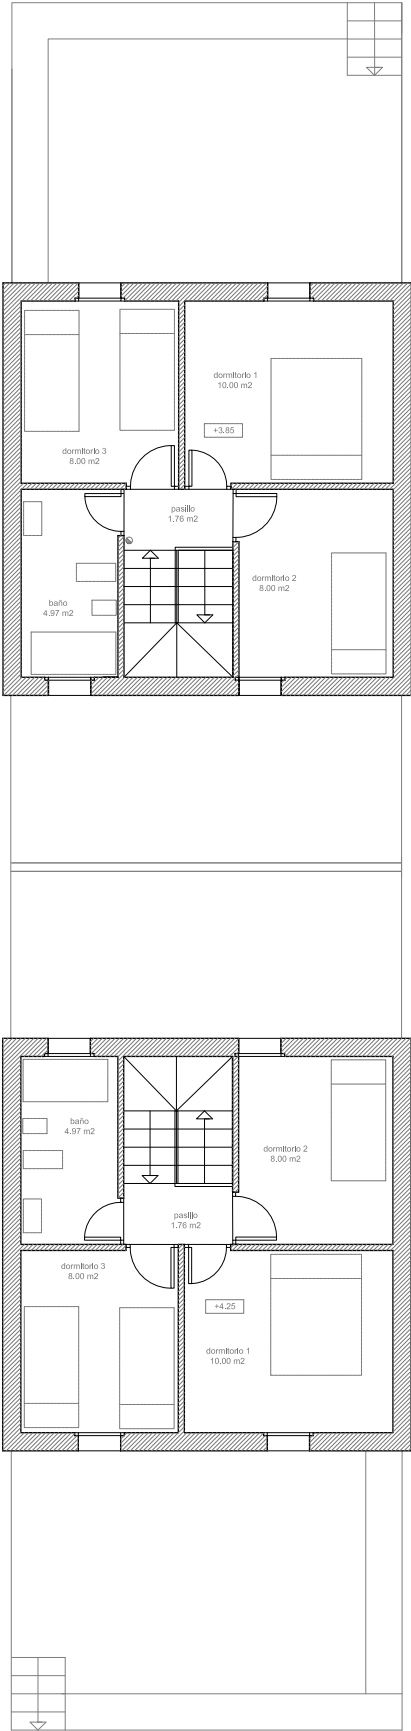


VIVIENDA DE TRES DORMITORIOS - Orientación Norte -

PLANTA ALTA
SUPERFICIE ÚTIL: 32,73 m²
SUPERFICIE CONSTRUIDA: 42,15 m²

PLANTA BAJA
SUPERFICIE ÚTIL: 37,01 m²
SUPERFICIE CONSTRUIDA: 42,15 m²

SUPERFICIES TOTALES
SUPERFICIE ÚTIL: 69,74 m²
SUPERFICIE CONSTRUIDA: 84,30 m²

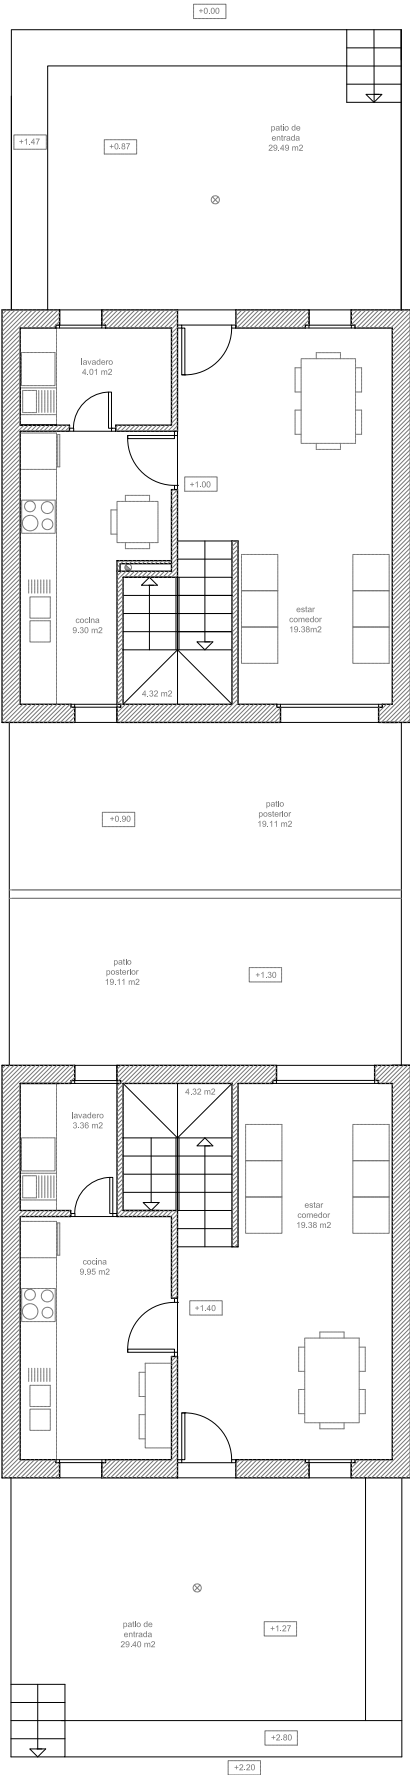

VIVIENDA DE TRES DORMITORIOS - Orientación Sur -

PLANTA BAJA
SUPERFICIE ÚTIL: 37,01 m²
SUPERFICIE CONSTRUIDA: 42,15 m²

PLANTA ALTA
SUPERFICIE ÚTIL: 32,73 m²
SUPERFICIE CONSTRUIDA: 42,15 m²

SUPERFICIES TOTALES
SUPERFICIE ÚTIL: 69,74 m²
SUPERFICIE CONSTRUIDA: 84,30 m²

