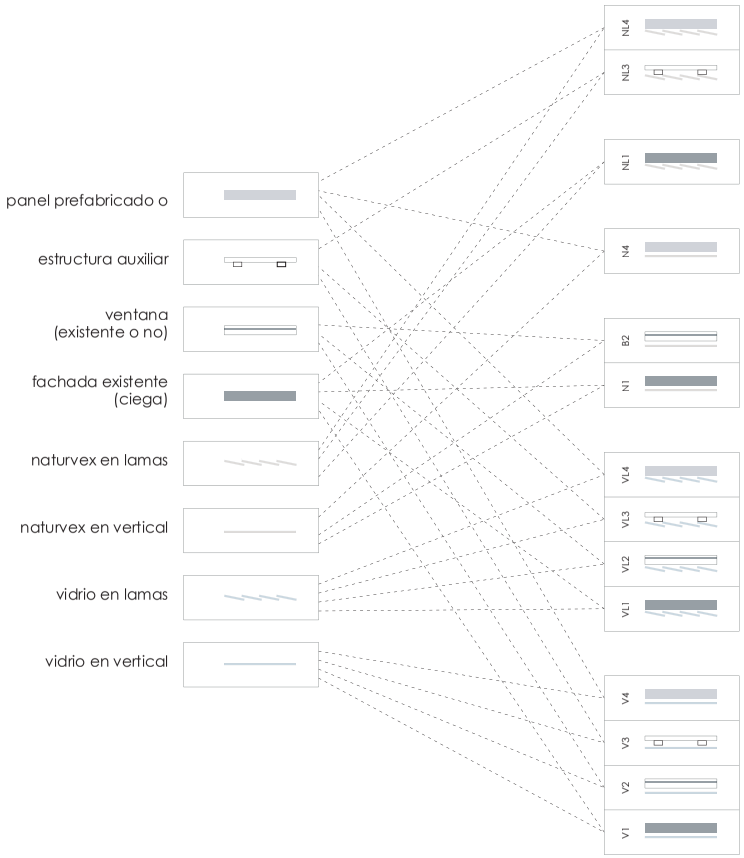
panel prefabricado o
estructura auxiliar
ventana
(existente o no)
fachada existente
(ciega)
naturvex en lamas
naturvex en vertical
vidrio en lamas
vidrio en vertical
NL4
NL3
NL1
N4
B2
N1
VL4
VL3
VL2
VL1
V4
V3
V2
V1

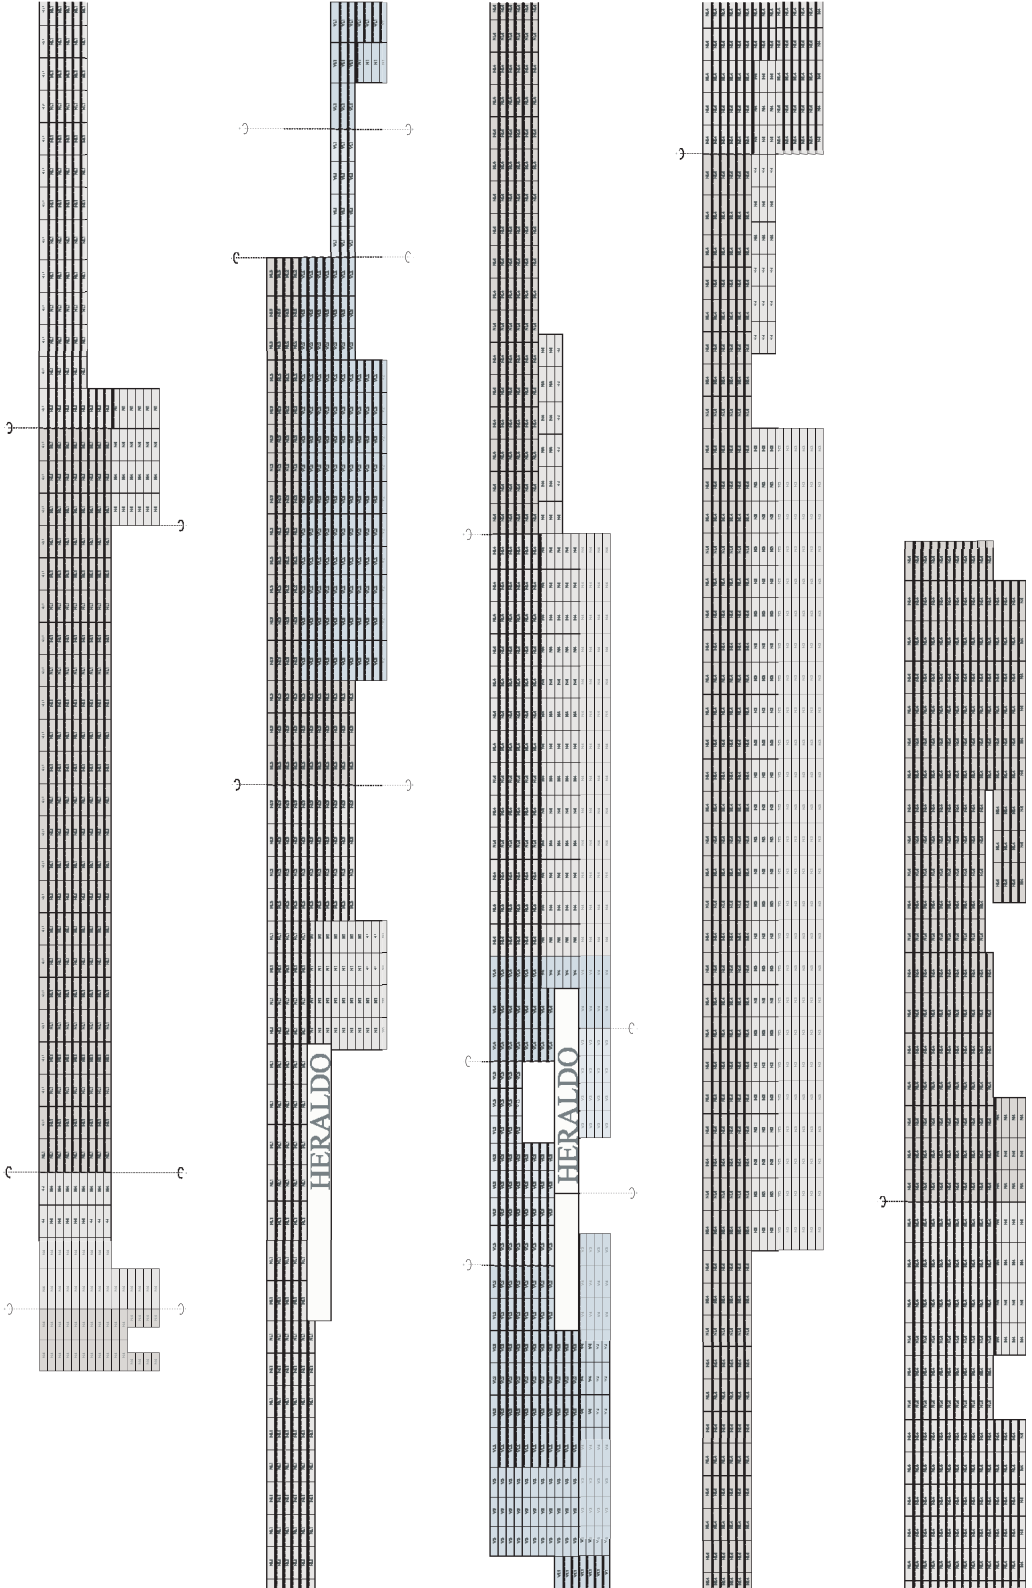
HERALDO
HERALDO