


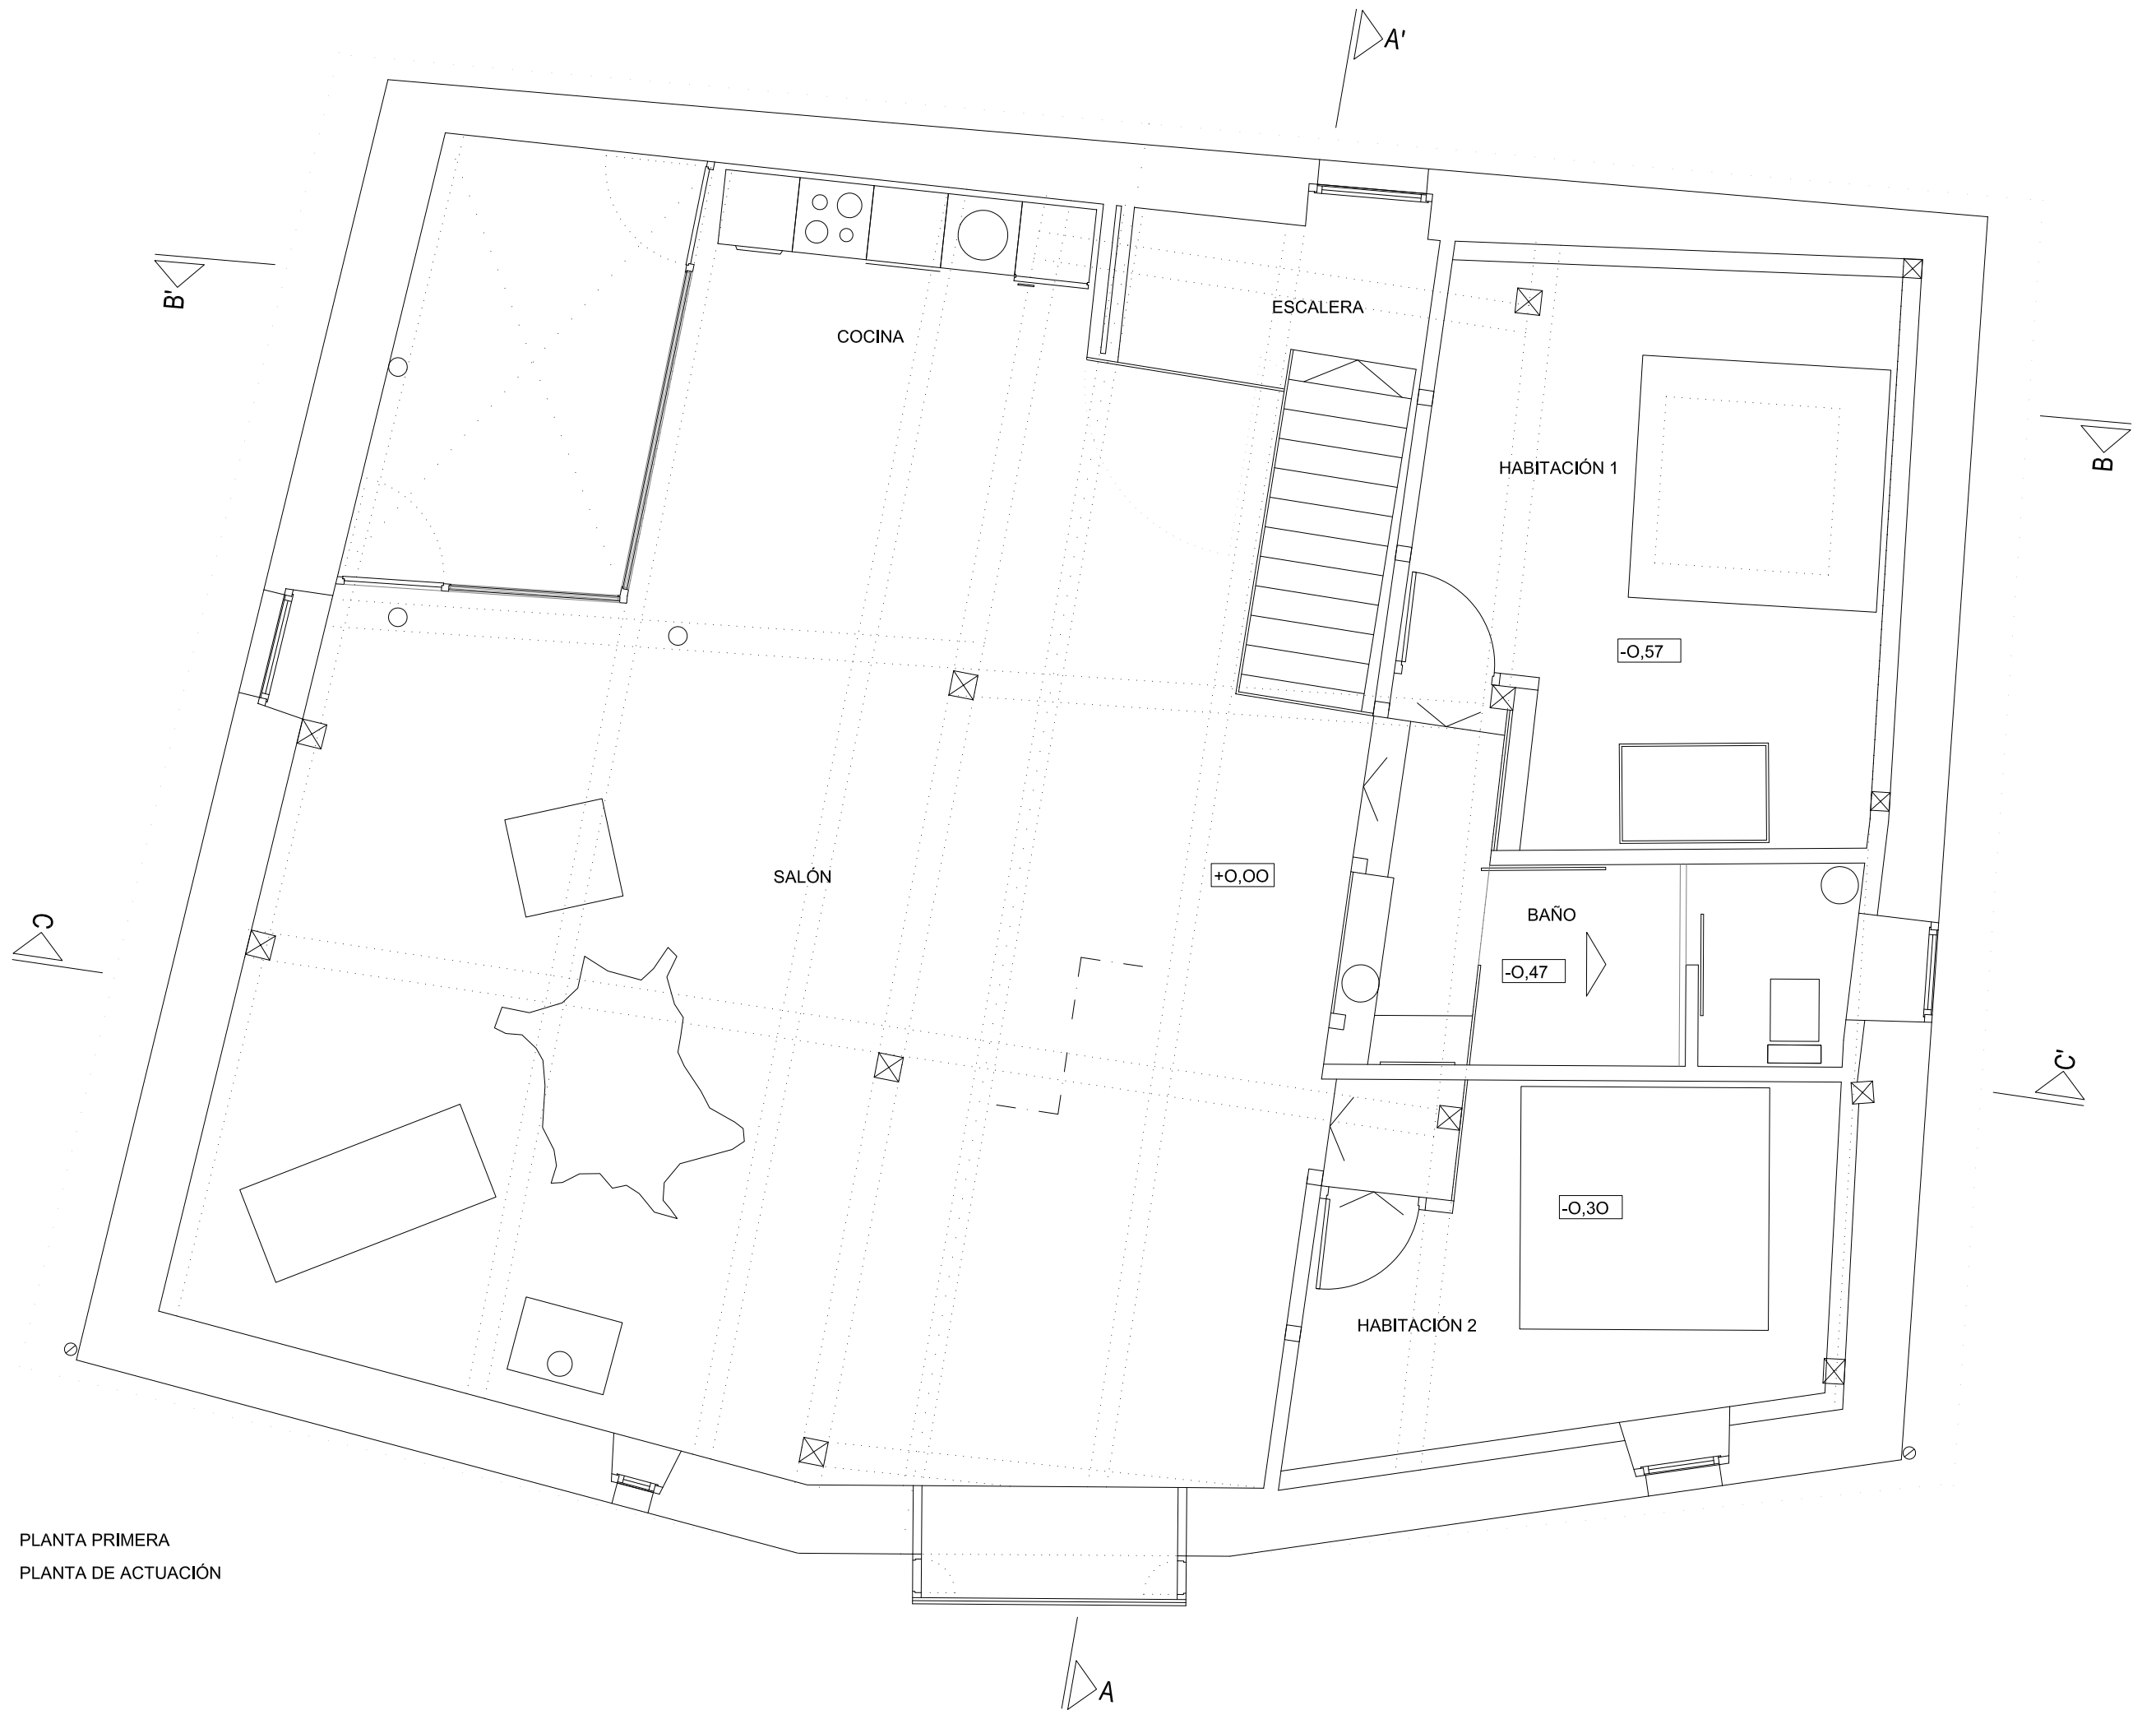

PLANTA PRIMERA  
PLANTA DE ACTUACIÓN