


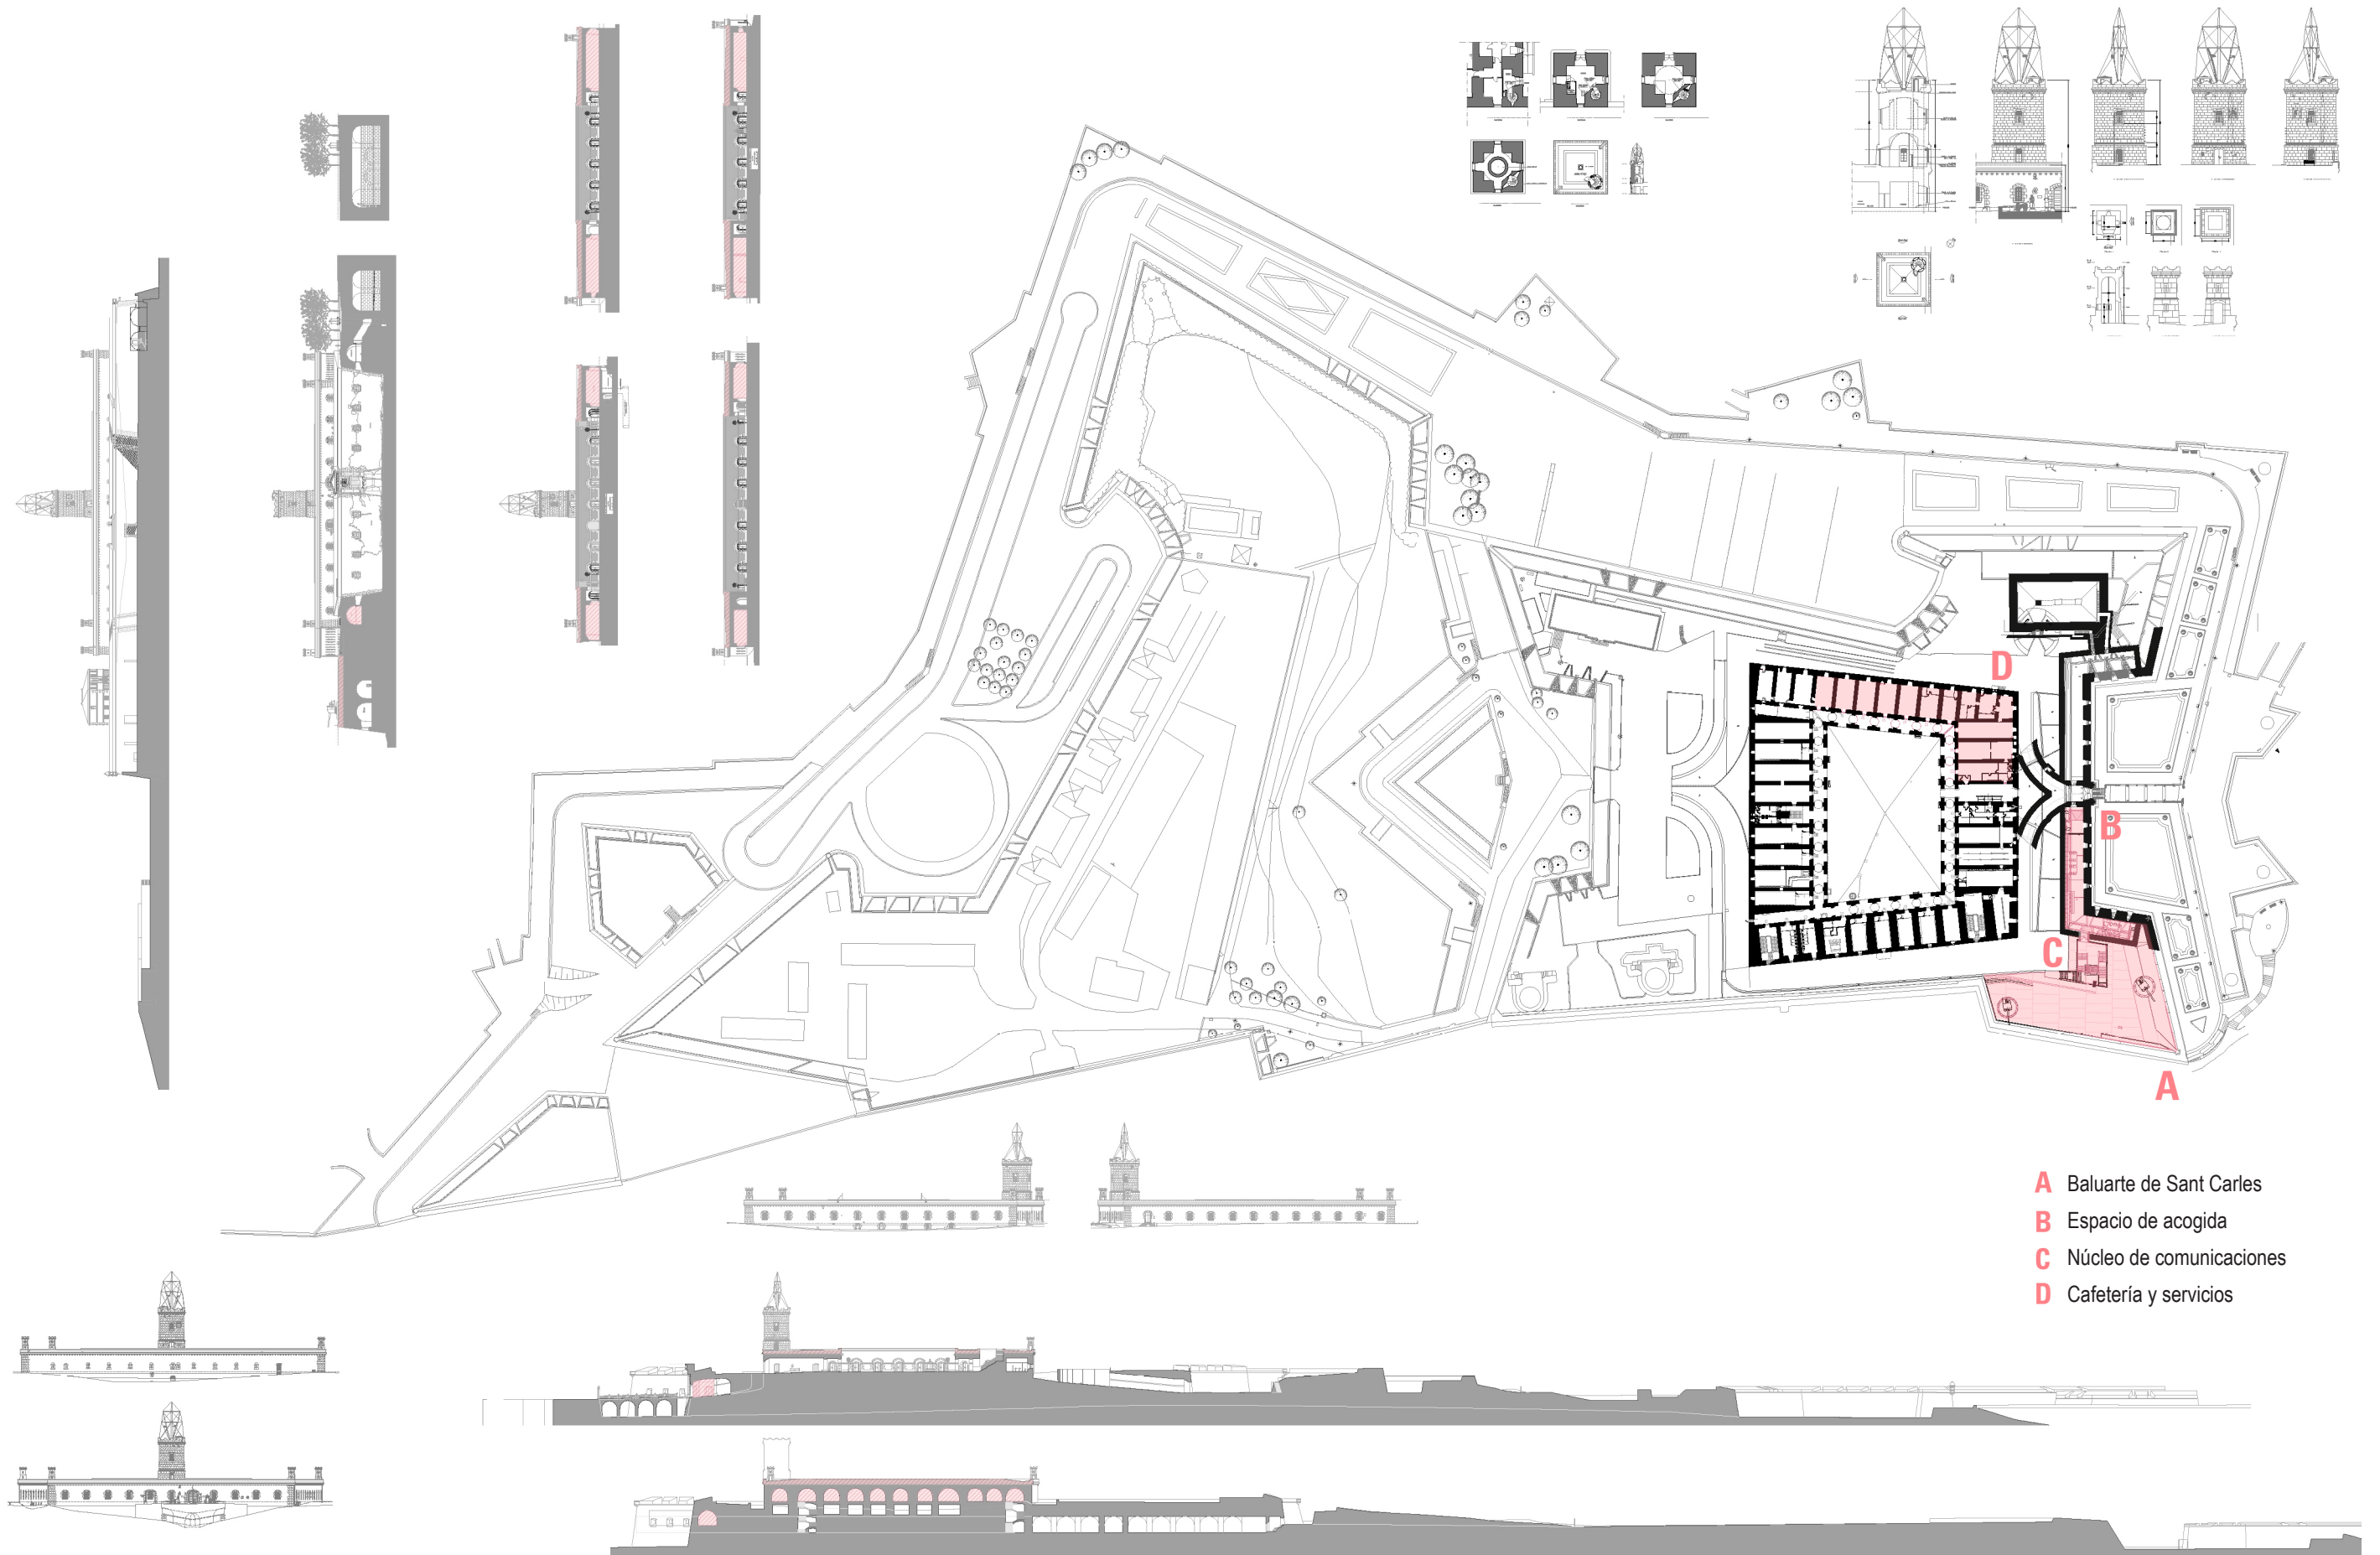

- A** Baluarte de Sant Carles
- B** Espacio de acogida
- C** Núcleo de comunicaciones
- D** Cafetería y servicios

Rehabilitación Castillo de Montjuïc
Planta, secciones y alzados

