


BANCO DE ESPAÑA
SECCIÓN LONGITUDINAL PLANTA BASAMENTO

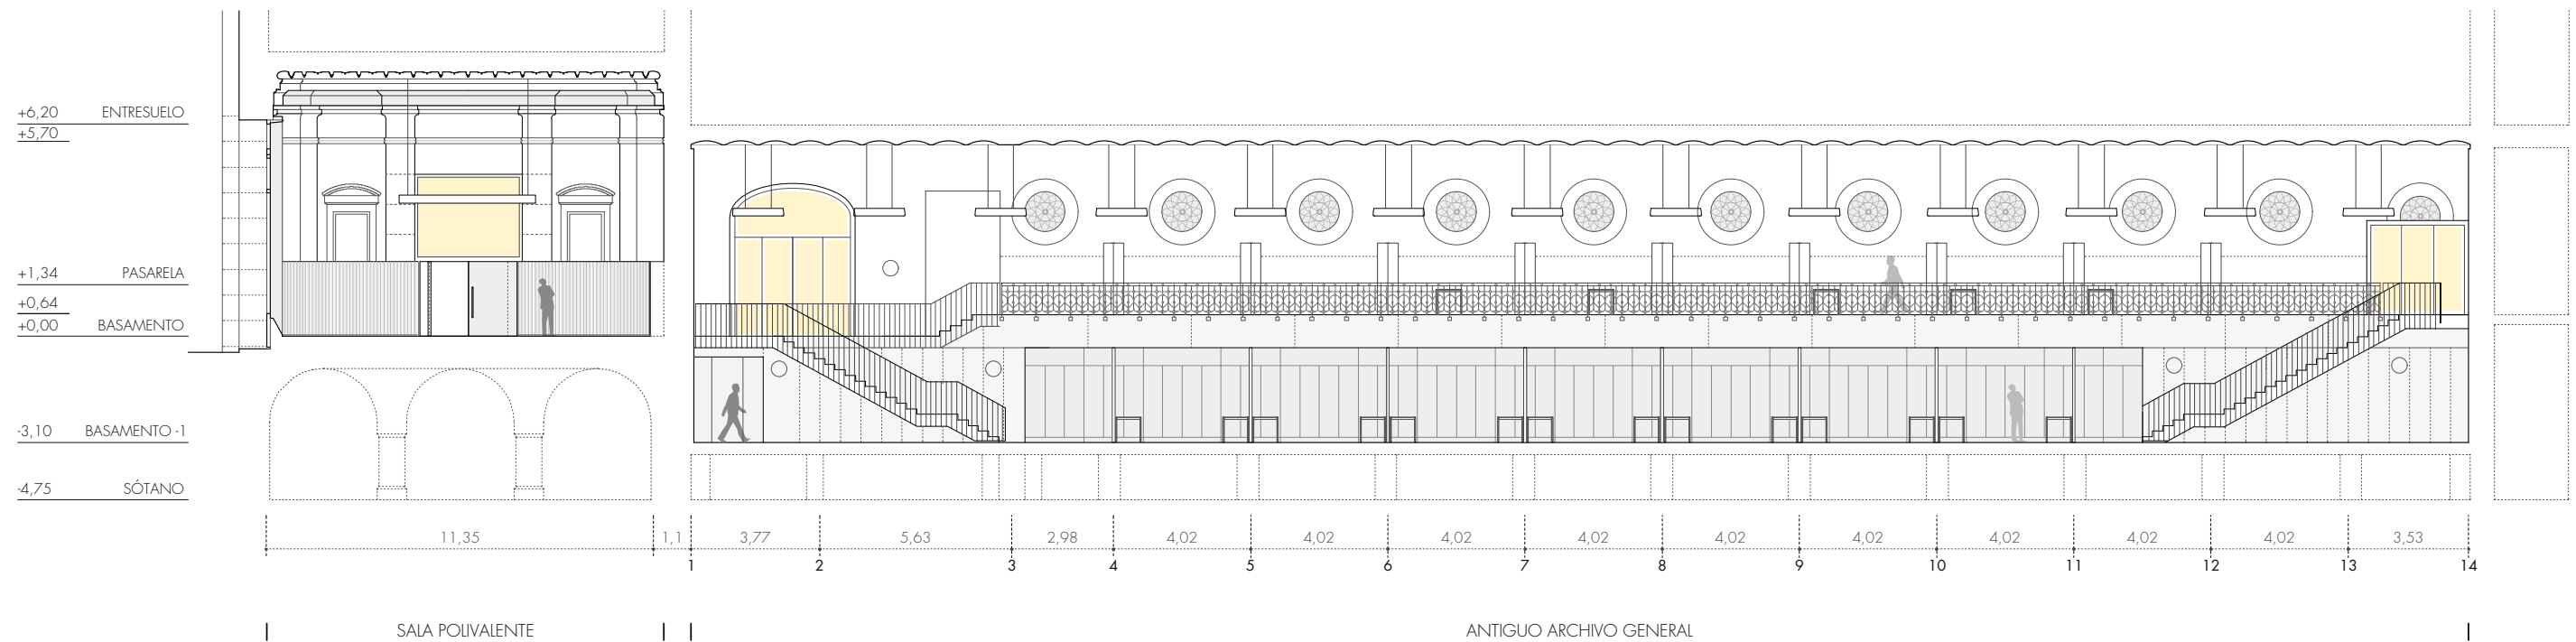