



EDIFICIO D (MONTACARGAS)_5e

Presupuestado en proyecto original: 50% 140 CHAPAS/ 578.75m²
 Modificado: 44 CHAPAS/ ±181.70m²
 Vidrios: 0 VIDRIOS

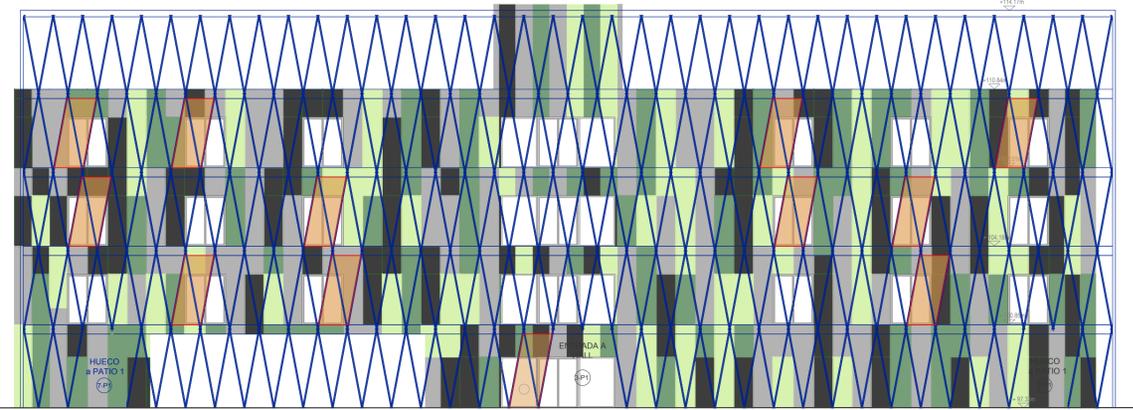


ALZADO PATIO EDIFICIO T_1i

Vidrios: 12 vidrios/ ±44.4m²

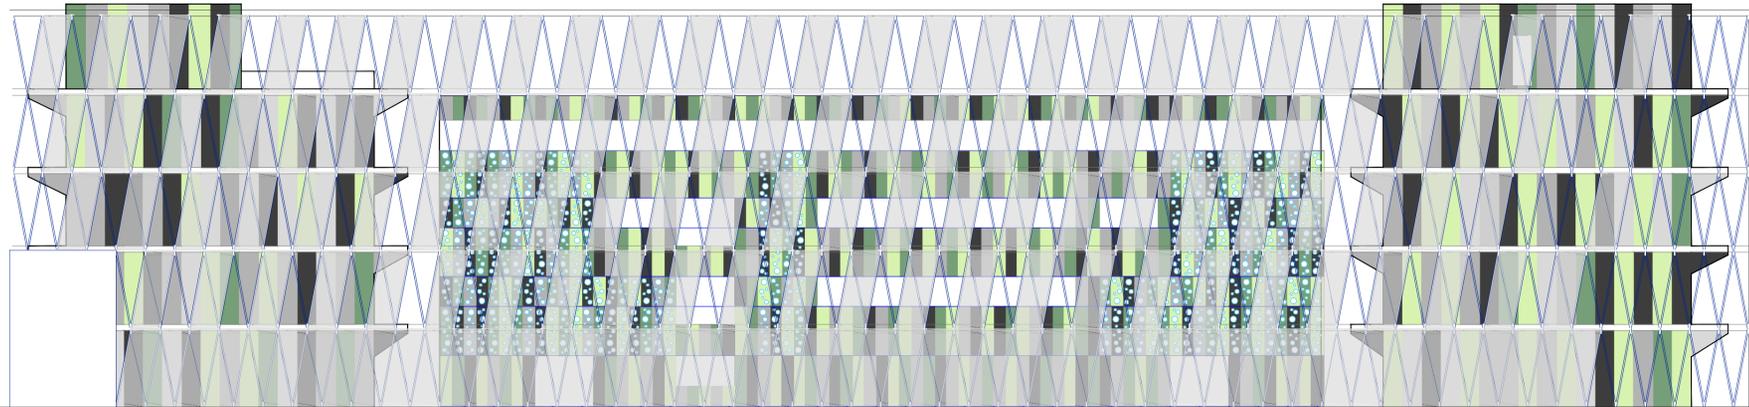


ALZADO POSTERIOR S_8e

Presupuestado en proyecto original: 50% 140 CHAPAS/ 578.75m²
 Modificado: 154 CHAPAS/ ±636.62m²
 Vidrios: 0 VIDRIOS

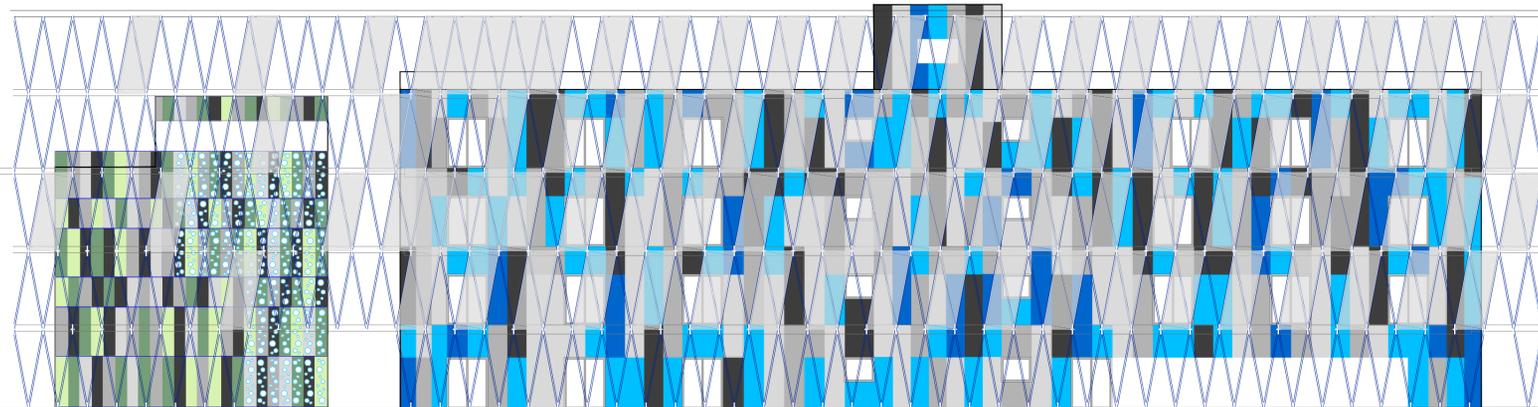


ACCESO EDIFICIO T_11e

Presupuestado en proyecto original: 50% 140 CHAPAS/ 578.75m²
 Modificado: 90 CHAPAS/ ±372.05m²
 Vidrios: 0 VIDRIOS

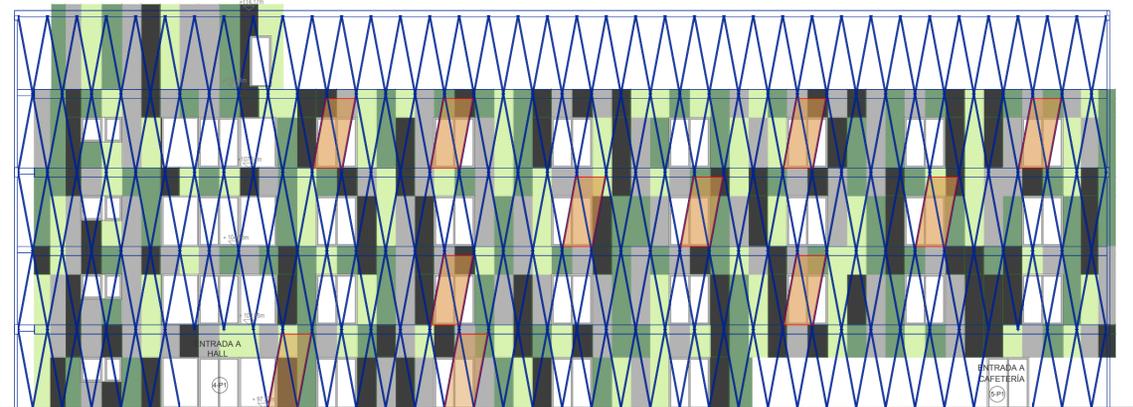


ALZADO PATIO EDIFICIO D_3i

Vidrios: 11 vidrios/ ±40.7m²

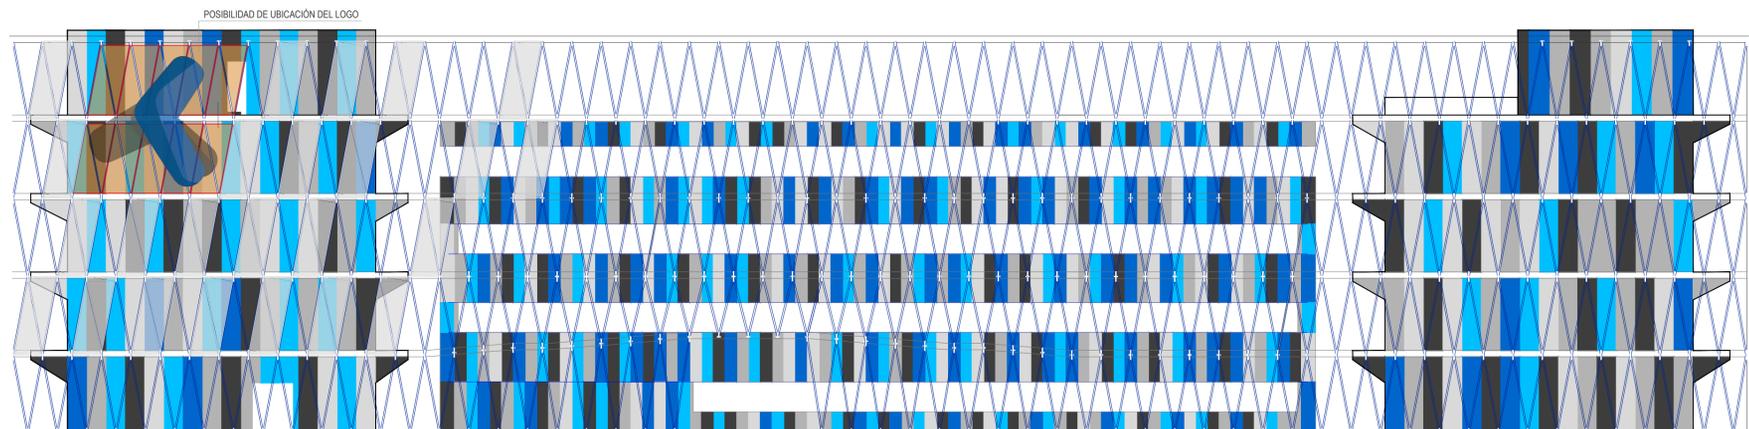

ALZADO PRINCIPAL_0e

Presupuestado en proyecto original: 50% 140 CHAPAS/ 578.75m²
 Modificado: 24 CHAPAS/ ±99.12m²
 Vidrios: 10 vidrios/ ±37m² + 10 vidrios en galería/ 37m²= 20 vidrios

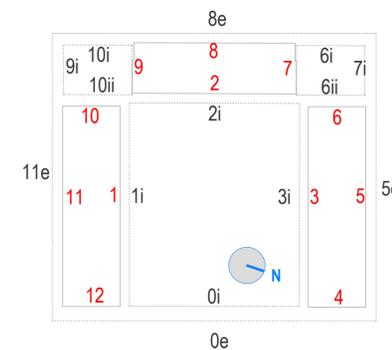

Nº DE CHAPAS TOTALES= 312CHAPAS, 1288.56m²
 (Superficie de chapas presupuestada en proyecto= 2315m²)
 Nº DE VIDRIOS (a excepción de las escaleras)= 51 vidrios completos, 188.7m²

| | |
|---|--|
| MODIFICADO P. B. Y DE E. DE REFORMA Y ADECUACIÓN DE LOS EDIFICIOS T Y D Y DE OBRAS DE URBANIZACIÓN EN EL ENCLAVE DE ESPINARDO | |
| SITUACIÓN | ANTIGUO COMPLEJO DE ESPINARDO. MURCIA |
| PROMOTOR | FUNDACIÓN PARQUE CIENTÍFICO DE MURCIA |
| ARQUITECTO | FERNANDO DE RETES APARICIO |
| INGENIERÍA | NEOINGENA |
| PLANO | ALZADOS EXTERIORES Y DE PATIO PRINCIPAL. FUNDERMAX, CHAPAS Y VIDRIOS |
| ESCALA | 1/150 |
| OBSERVACIONES | SUSTITUYE A |
| fecha | DICIEMBRE 2011 |
| fecha | SEPTIEMBRE 2011 |

MOD2_ALZ03