




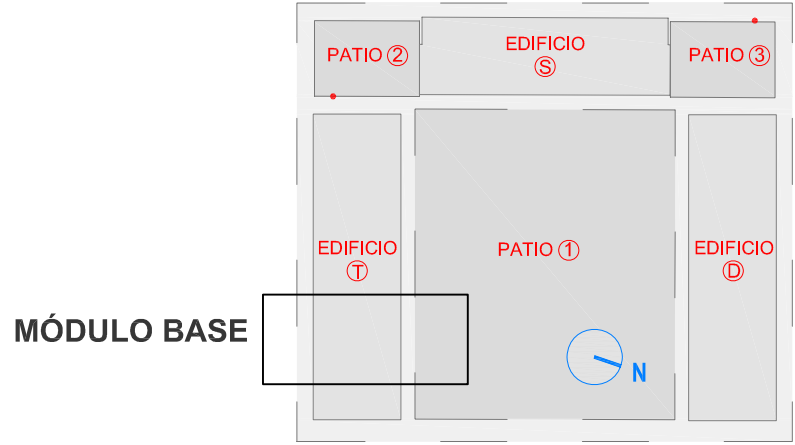


- LEYENDA**
- 01_Forjado existente
 - 02_Pilar
 - 03_Viga descolgada preexistente (h= 40 cm)
 - 04_Falso techo continuo
 - 05_Iluminación empotrada en falso techo
 - 06_Espacio Intersticial entre viga descolgada y falso techo planteado (h= 6 cm)
 - 07_Revestimiento interior a base de paneles de cartón-yeso, (OPCIONAL)
 - 08_Carpintería Cortizo de aluminio de dos hojas practicables, sistema 3500, con rotura de puente térmico; dotada de cerradura de seguridad.
 - 09_Panel metálico de equipamiento y control anexo a la entrada a los módulos (cuadro eléctrico, pulsador alarma, videoportero...)
 - 10_Revestimiento de paneles laminados coloreados de alta presión (EDF) con acabado de protección con resinas endurecidas. (e= 8mm). Módulo base panel: 2,14 x 1,06 m
 - 11_Anciaje de revestimiento con soporte distanciador variable Mac Fox (max 30cm)
 - 12_Cámara de instalaciones (e=25cm)
 - 13_Aislamiento proyectado (e=5cm)
 - 14_Fábrica de ladrillo de medio ple o bloque de 20cm
 - 15_Anciaje auxiliar para panel Inclinado.
 - 16_Perfil en U para alojar vidrio publicitario
 - 17_Mortero polimérico coloreado autonivelante de alta resistencia para la decoración de pavimentos continuos y minerales sobre losa de hormigón armada. (e= 9-7 cm aprox., espesor variable según plantas).
 - 18_Cortavientos formado por vidrios sin carpintería: vidrio laminar, soporte de publicidad, paralelo a fachada; y vidrios templados perpendiculares a fachada (fijo y hoja abatible con recuperador)
 - 19_Tramex

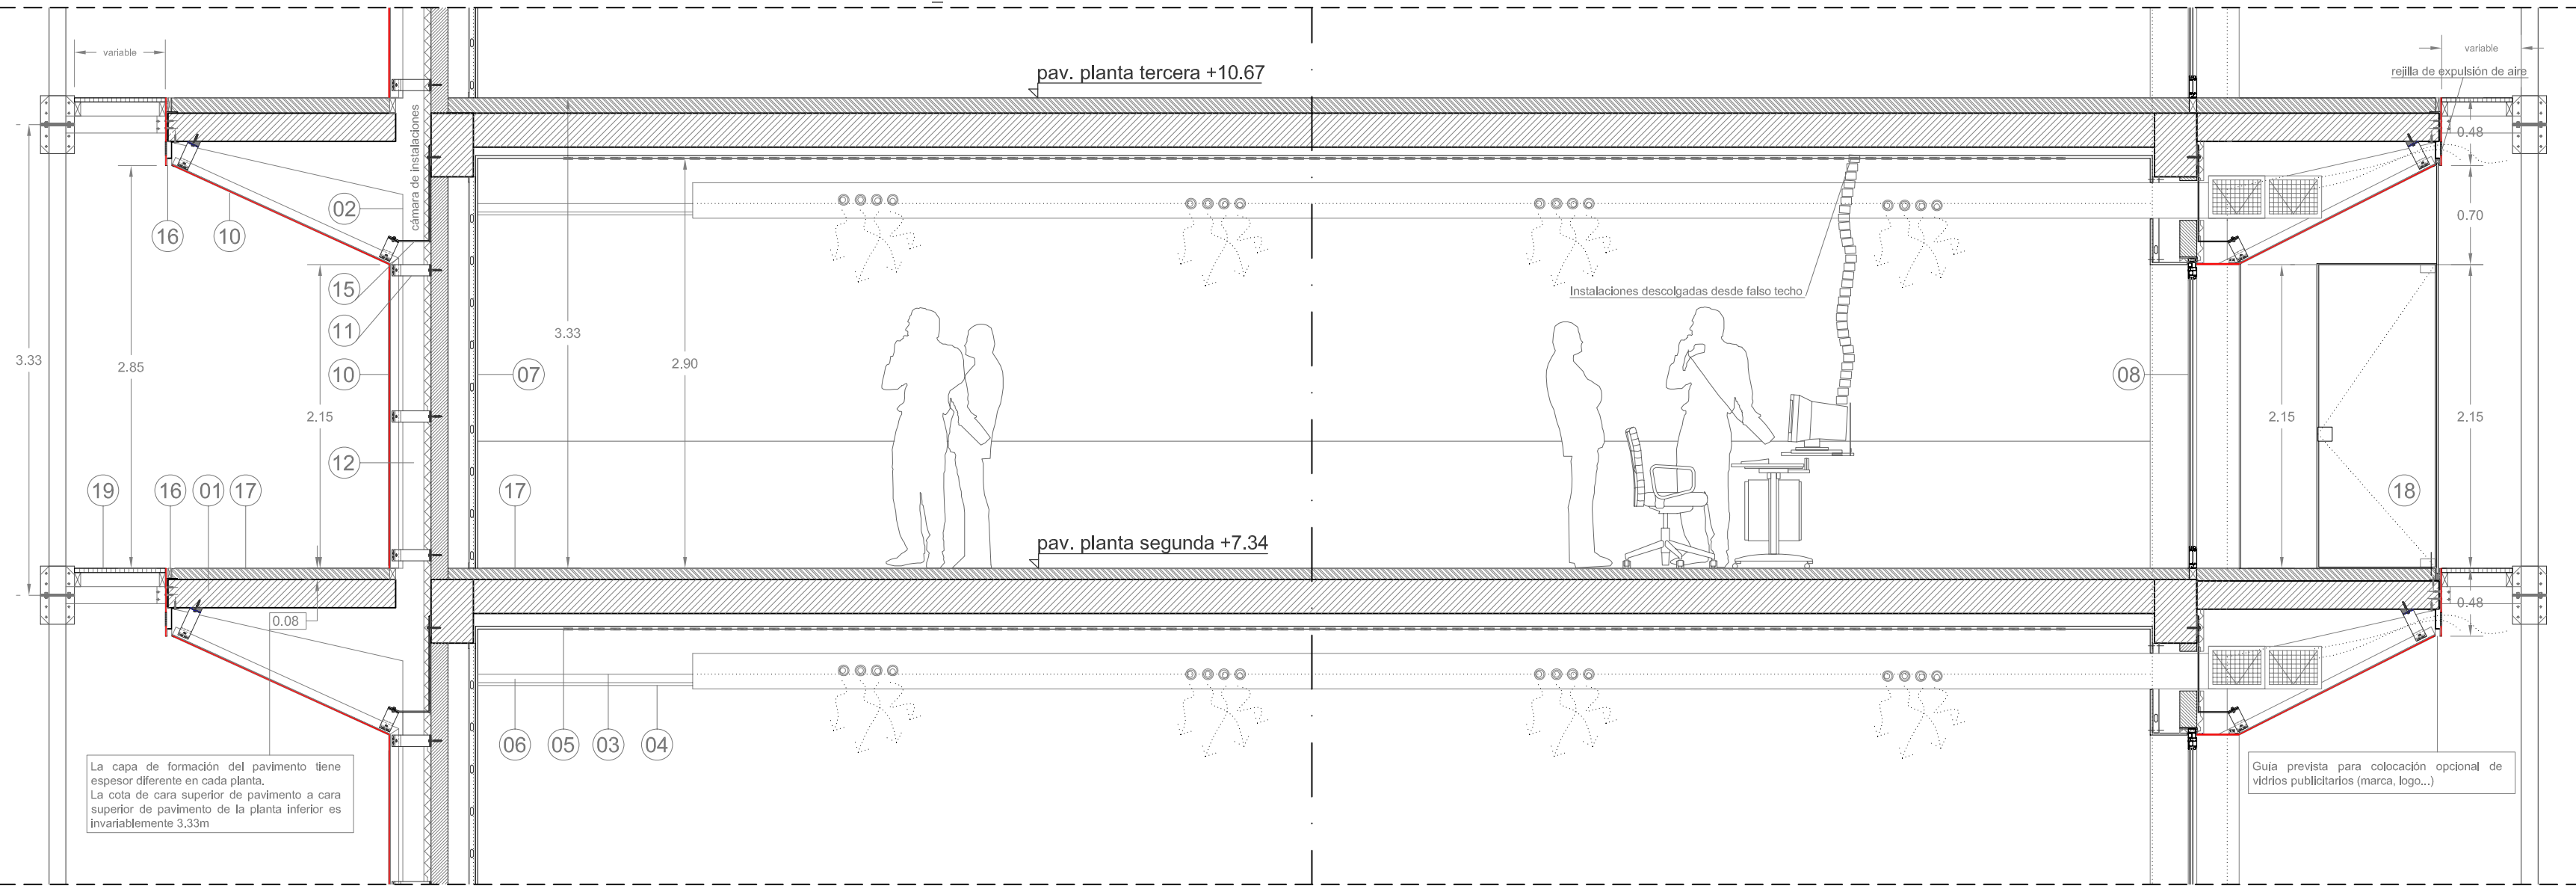


SECCIÓN A_1/40

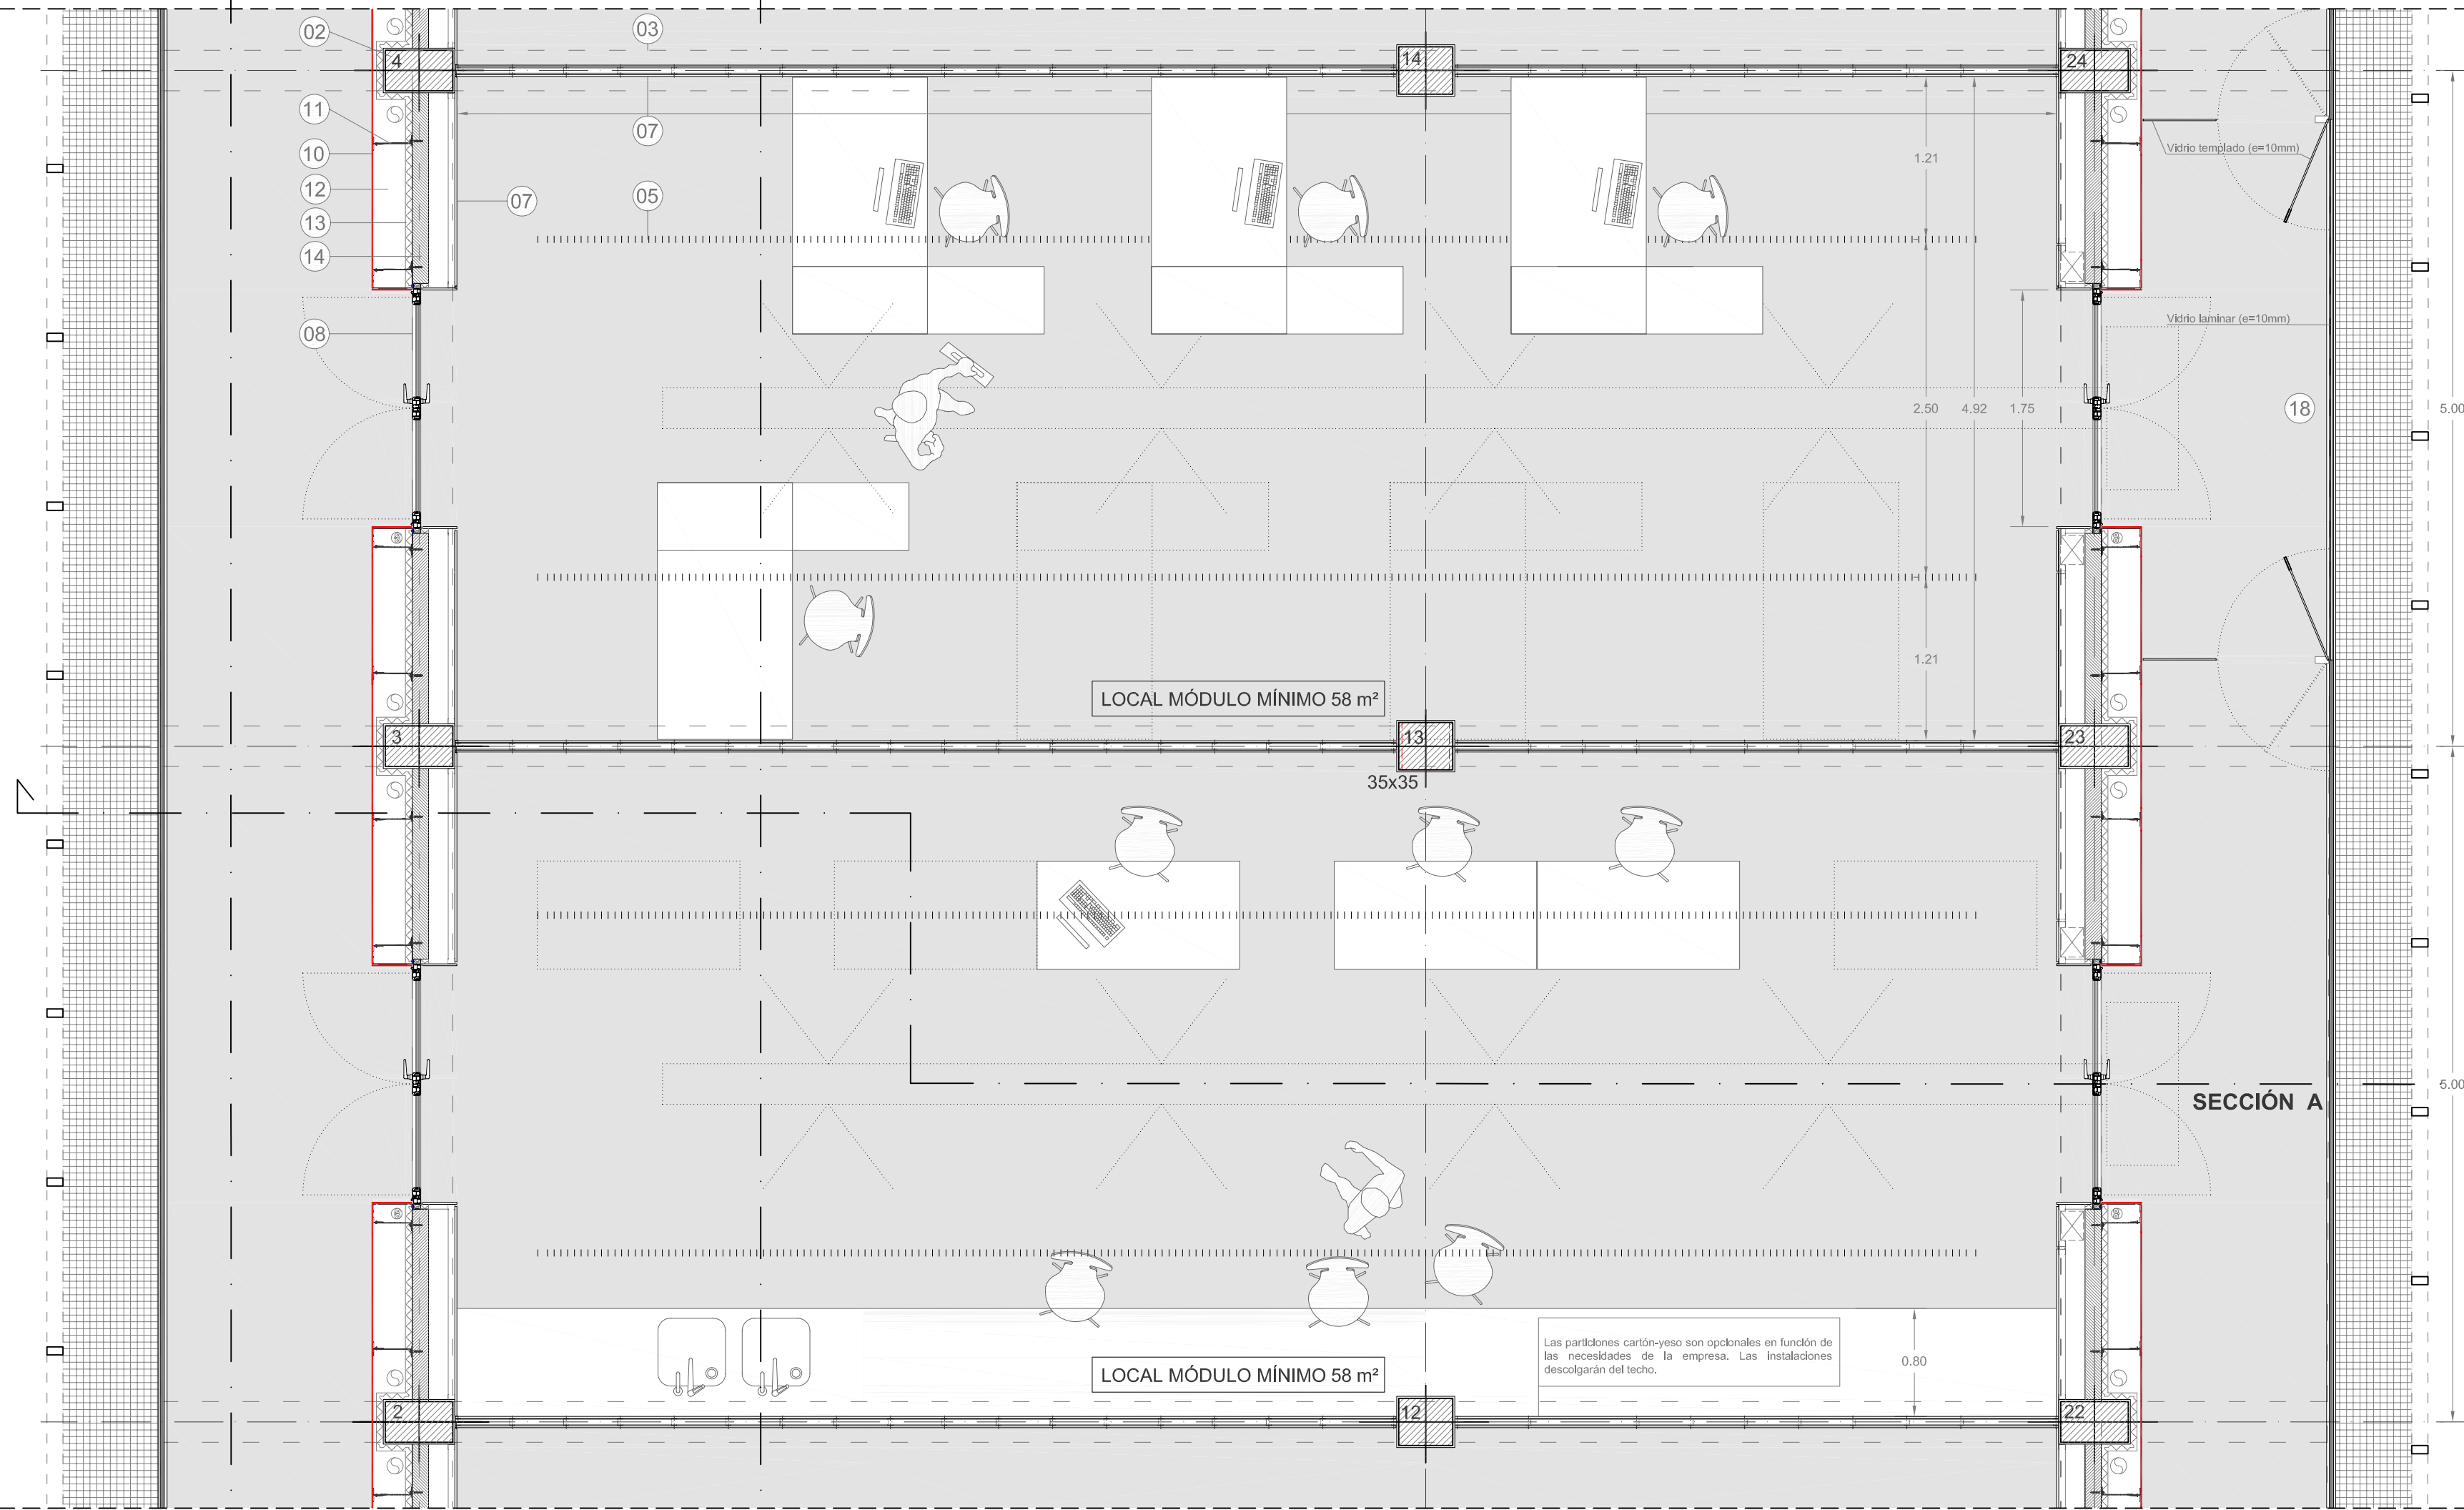


PLANTA DE MÓDULO BASE_1/40

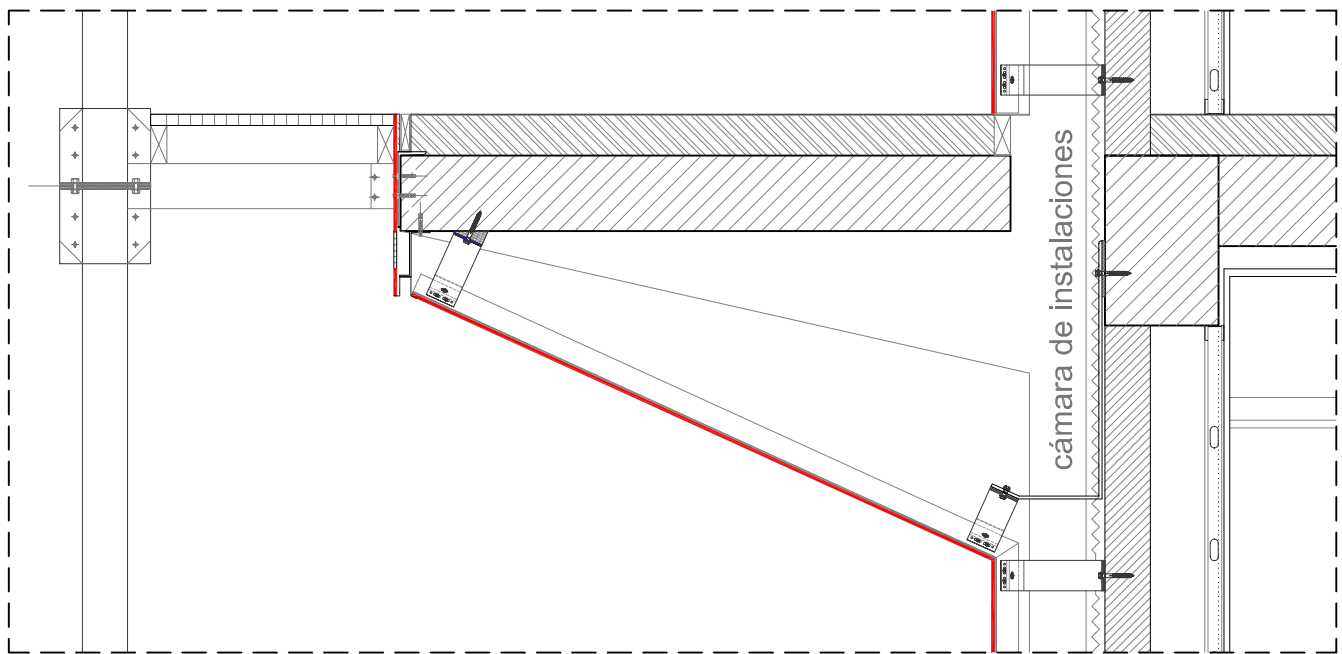


DET. SECC. VERT. POR CERRAMIENTO_1/20

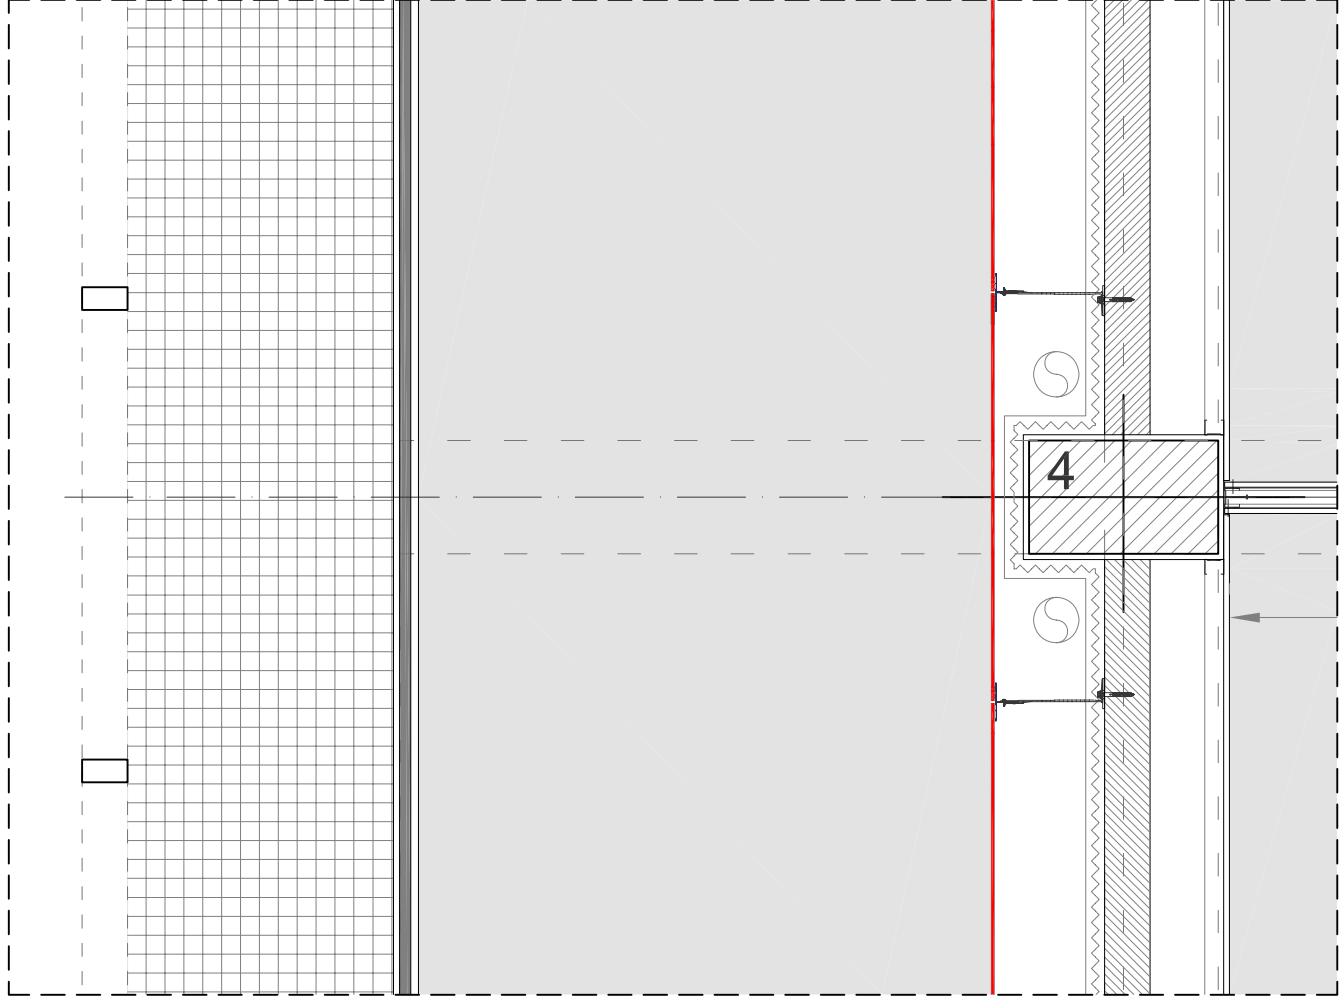


DET. SECC. HOR. POR CERRAMIENTO_1/20

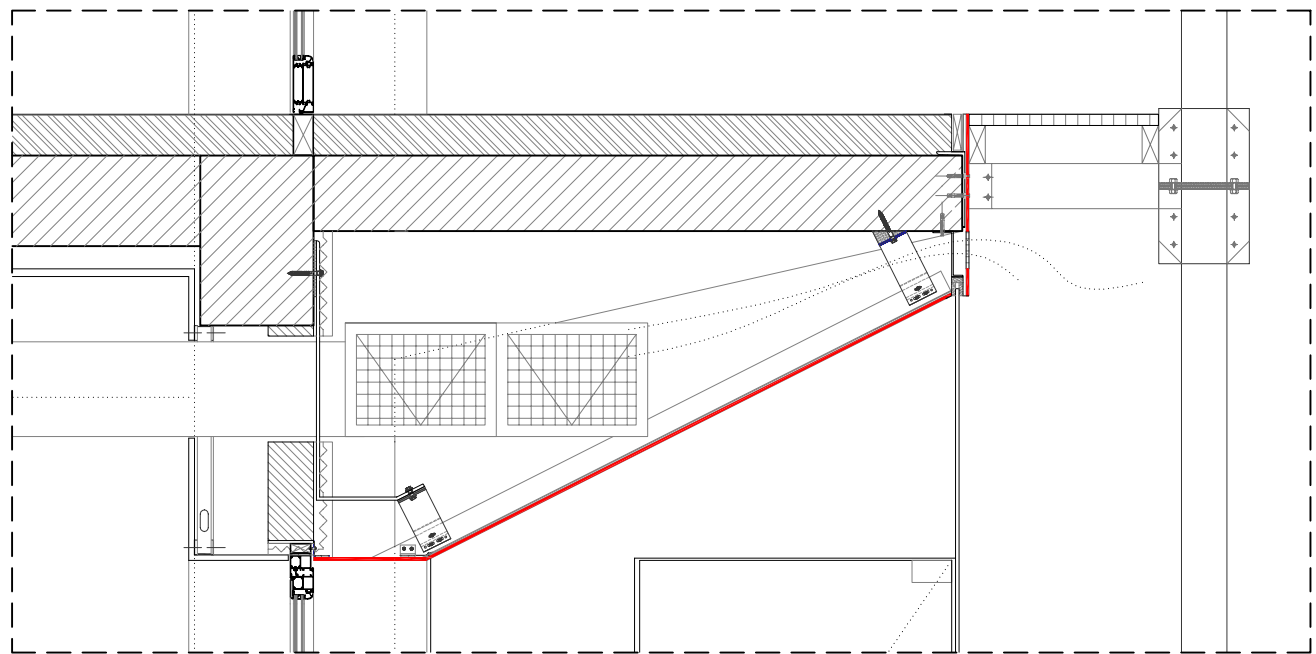


DET. SECC. VERT. POR CARPINTERÍA_1/20

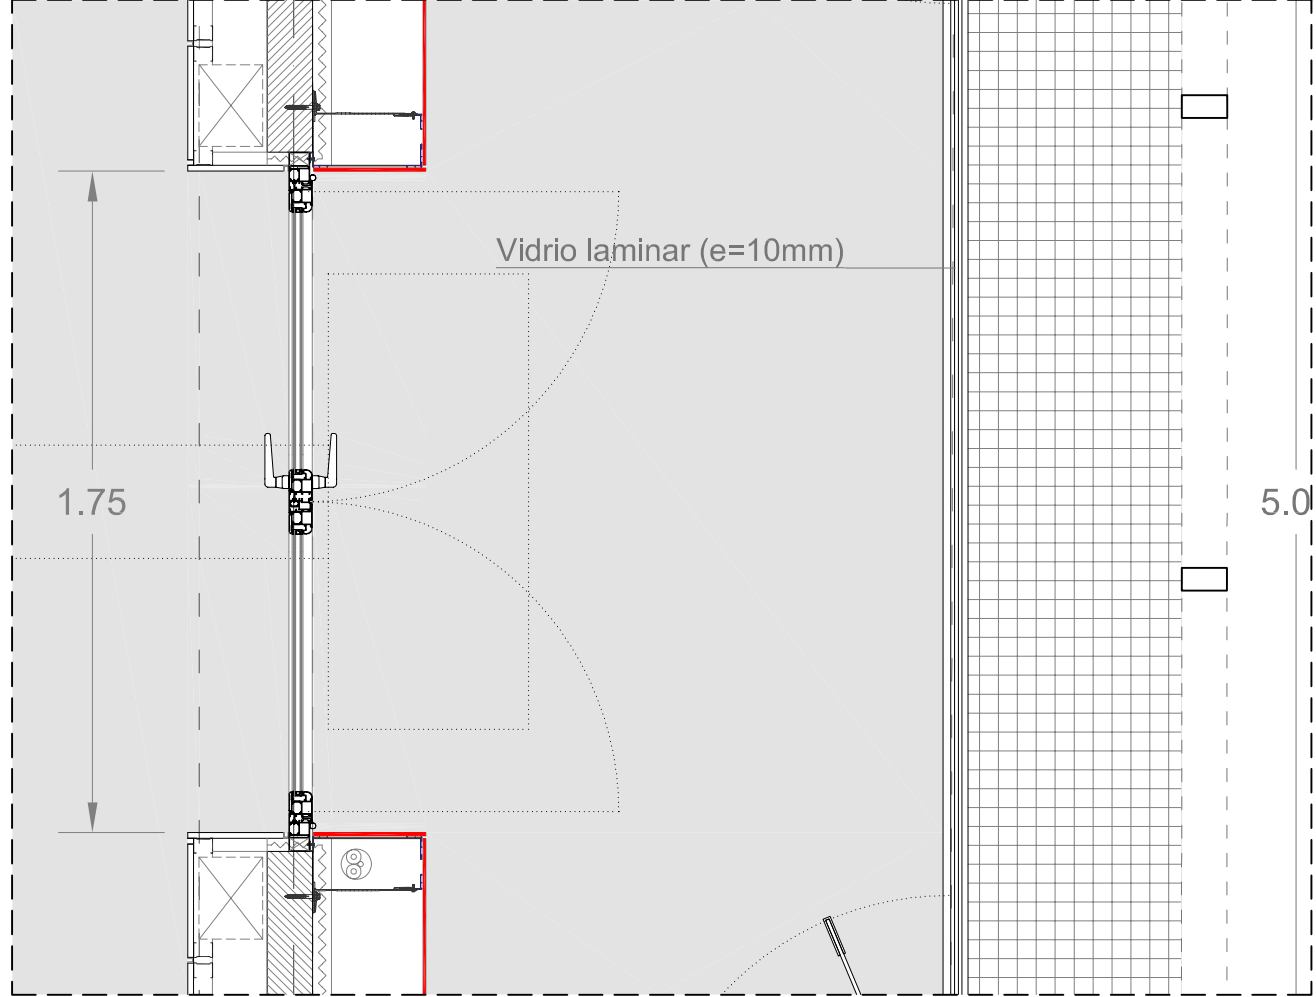

DET. SECC. HOR. POR CARPINTERÍA_1/20

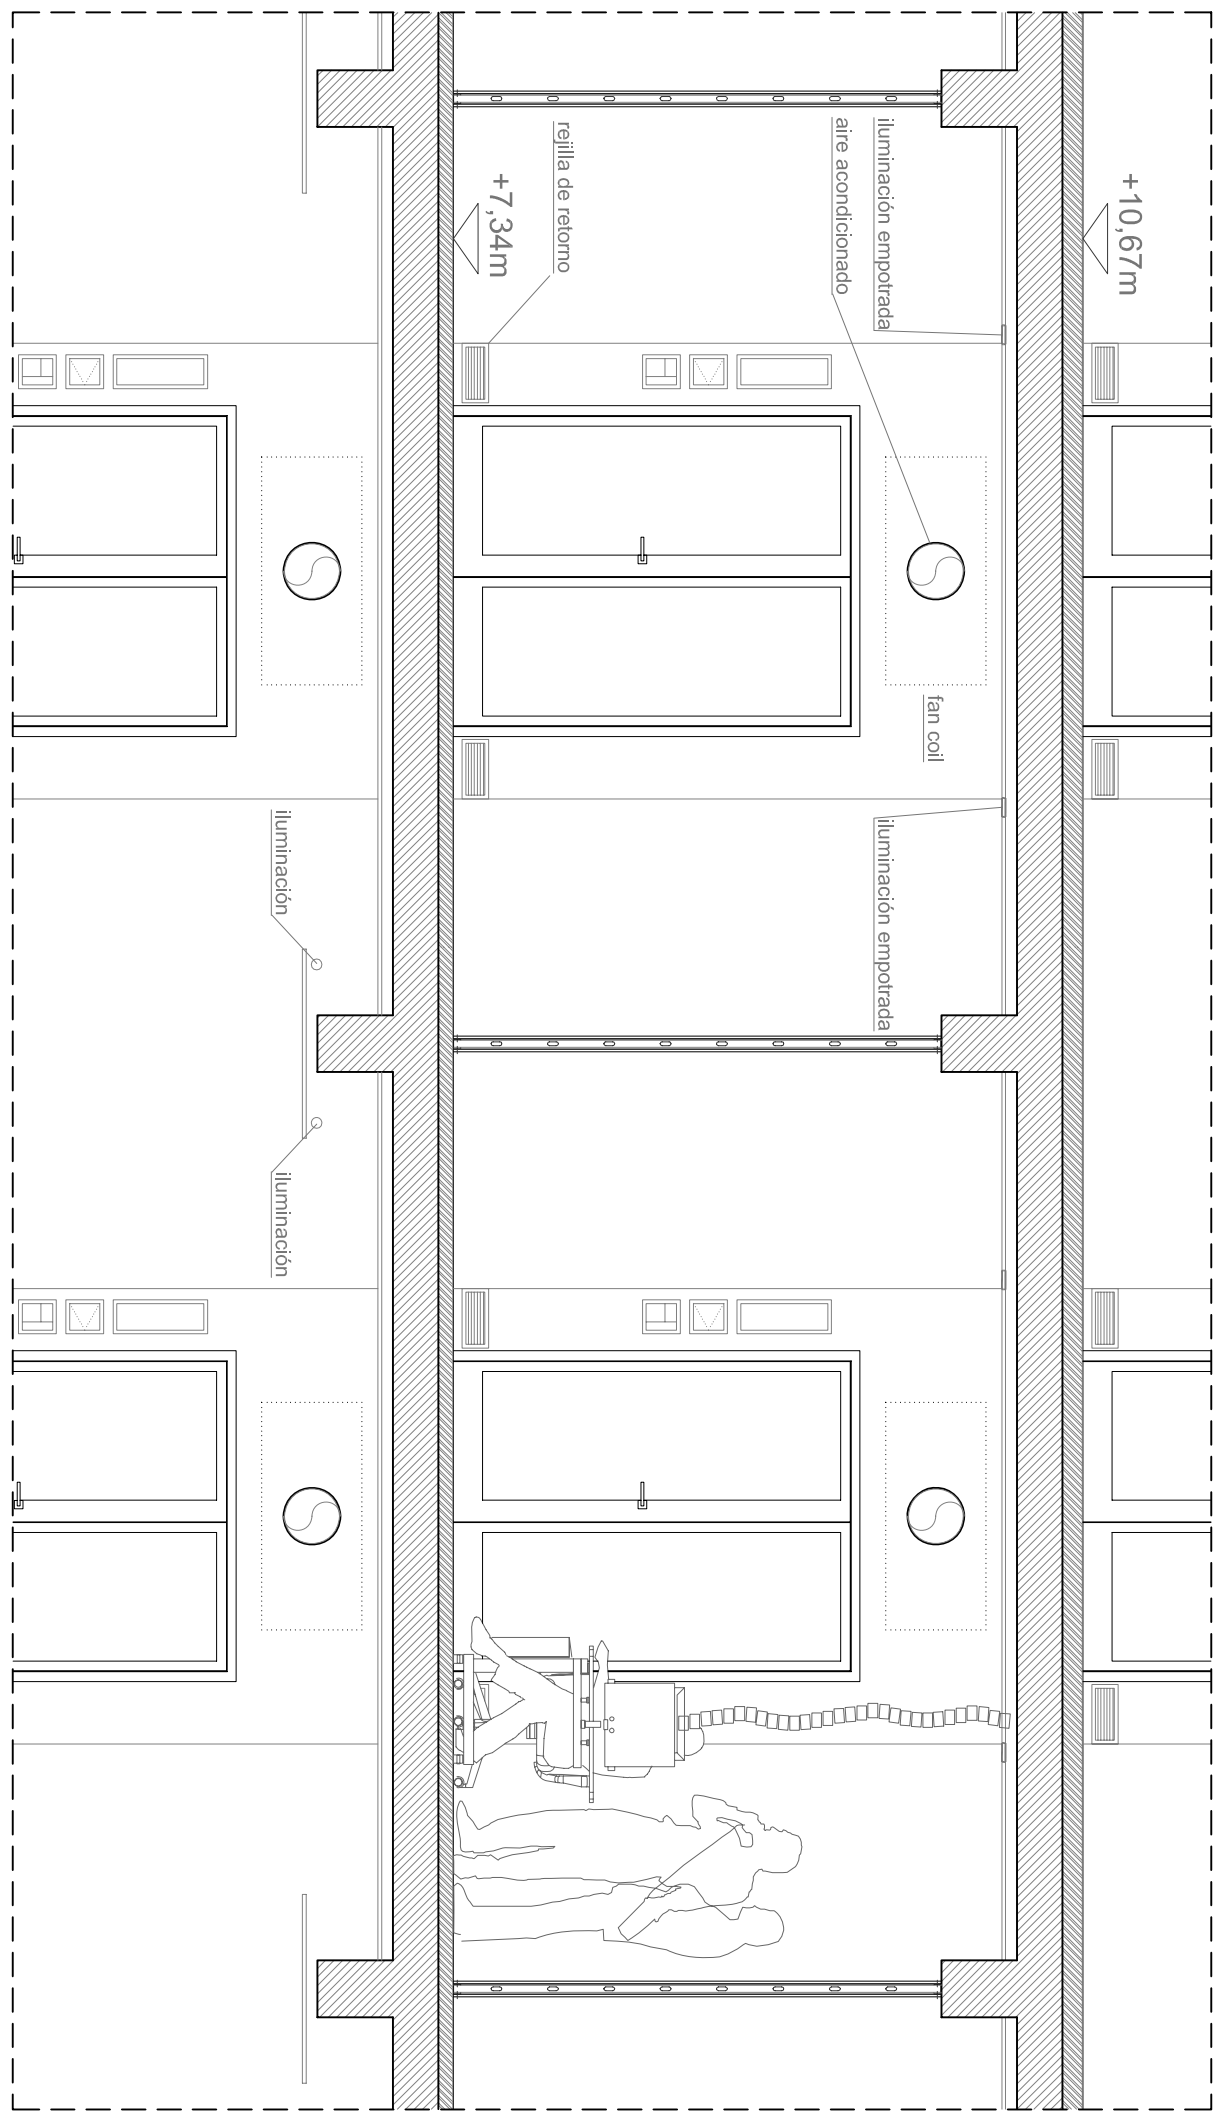

SECCIÓN B_1/40

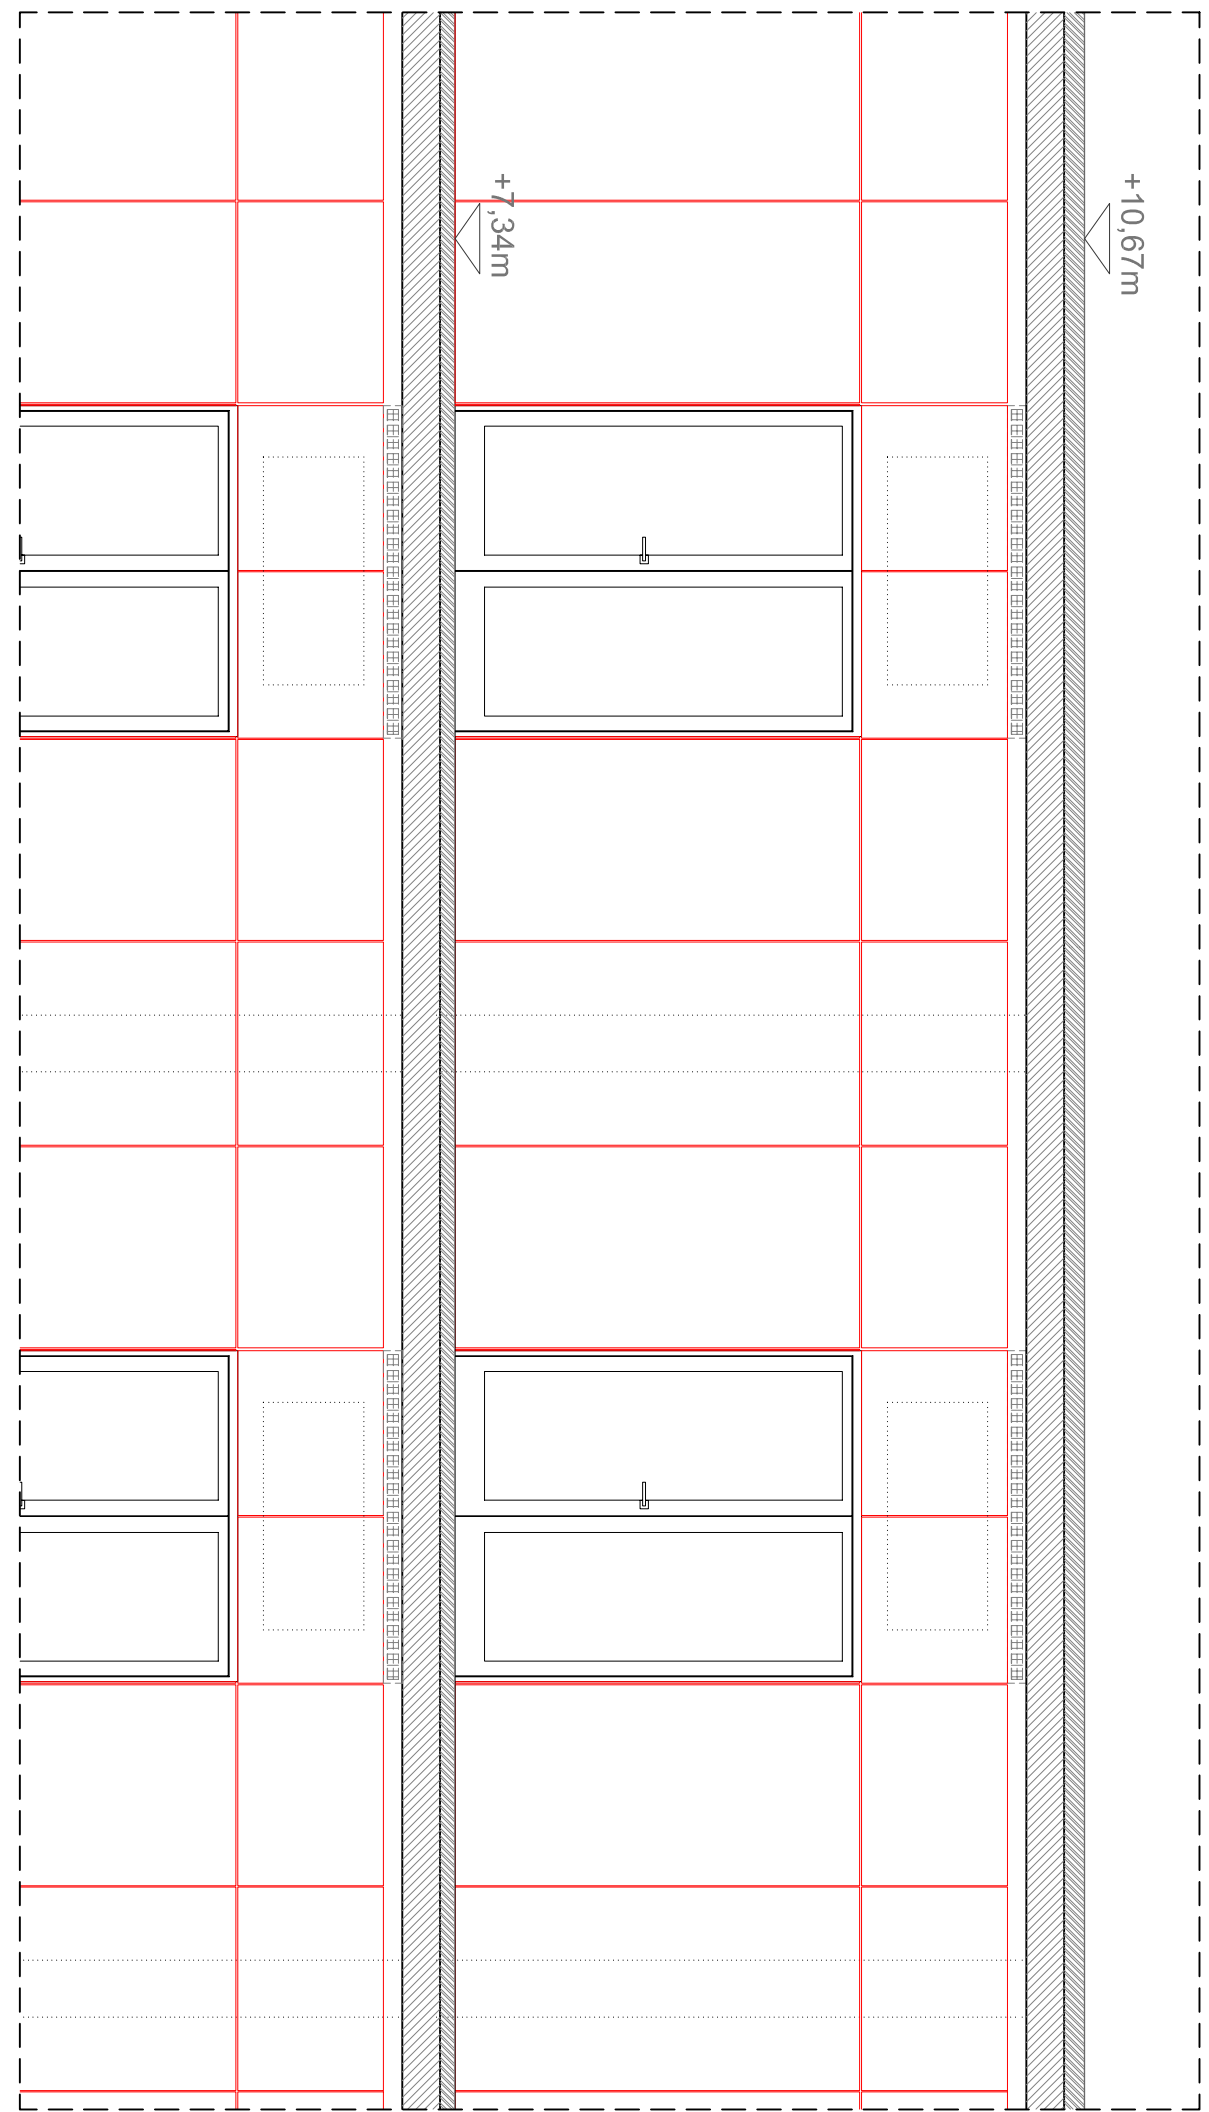

SECCIÓN C_1/40

PROYECTO BÁSICO DE REFORMA Y ADECUACIÓN DE LOS EDIFICIOS T Y DE OBRAS DE URBANIZACIÓN EN EL ENCLAVE DE ESPINARDO	
SITUACIÓN	ANTIGUO COMPLEJO DE ESPINARDO, MURCIA
PROMOTOR	FUNDACIÓN PARQUE CIENTÍFICO DE MURCIA
ARQUITECTO	FERNANDO DE RETES APARICIO
INGENIERÍA	NEOINGENIA
PLANO	PLANTA MÓDULO BASE, SECCIÓN TRANSVERSAL Y LONGITUDINAL. DETALLES CONSTRUCTIVOS
ESCALA	VARIAS
OBSERVACIONES	SUSTITUYE A



A00