




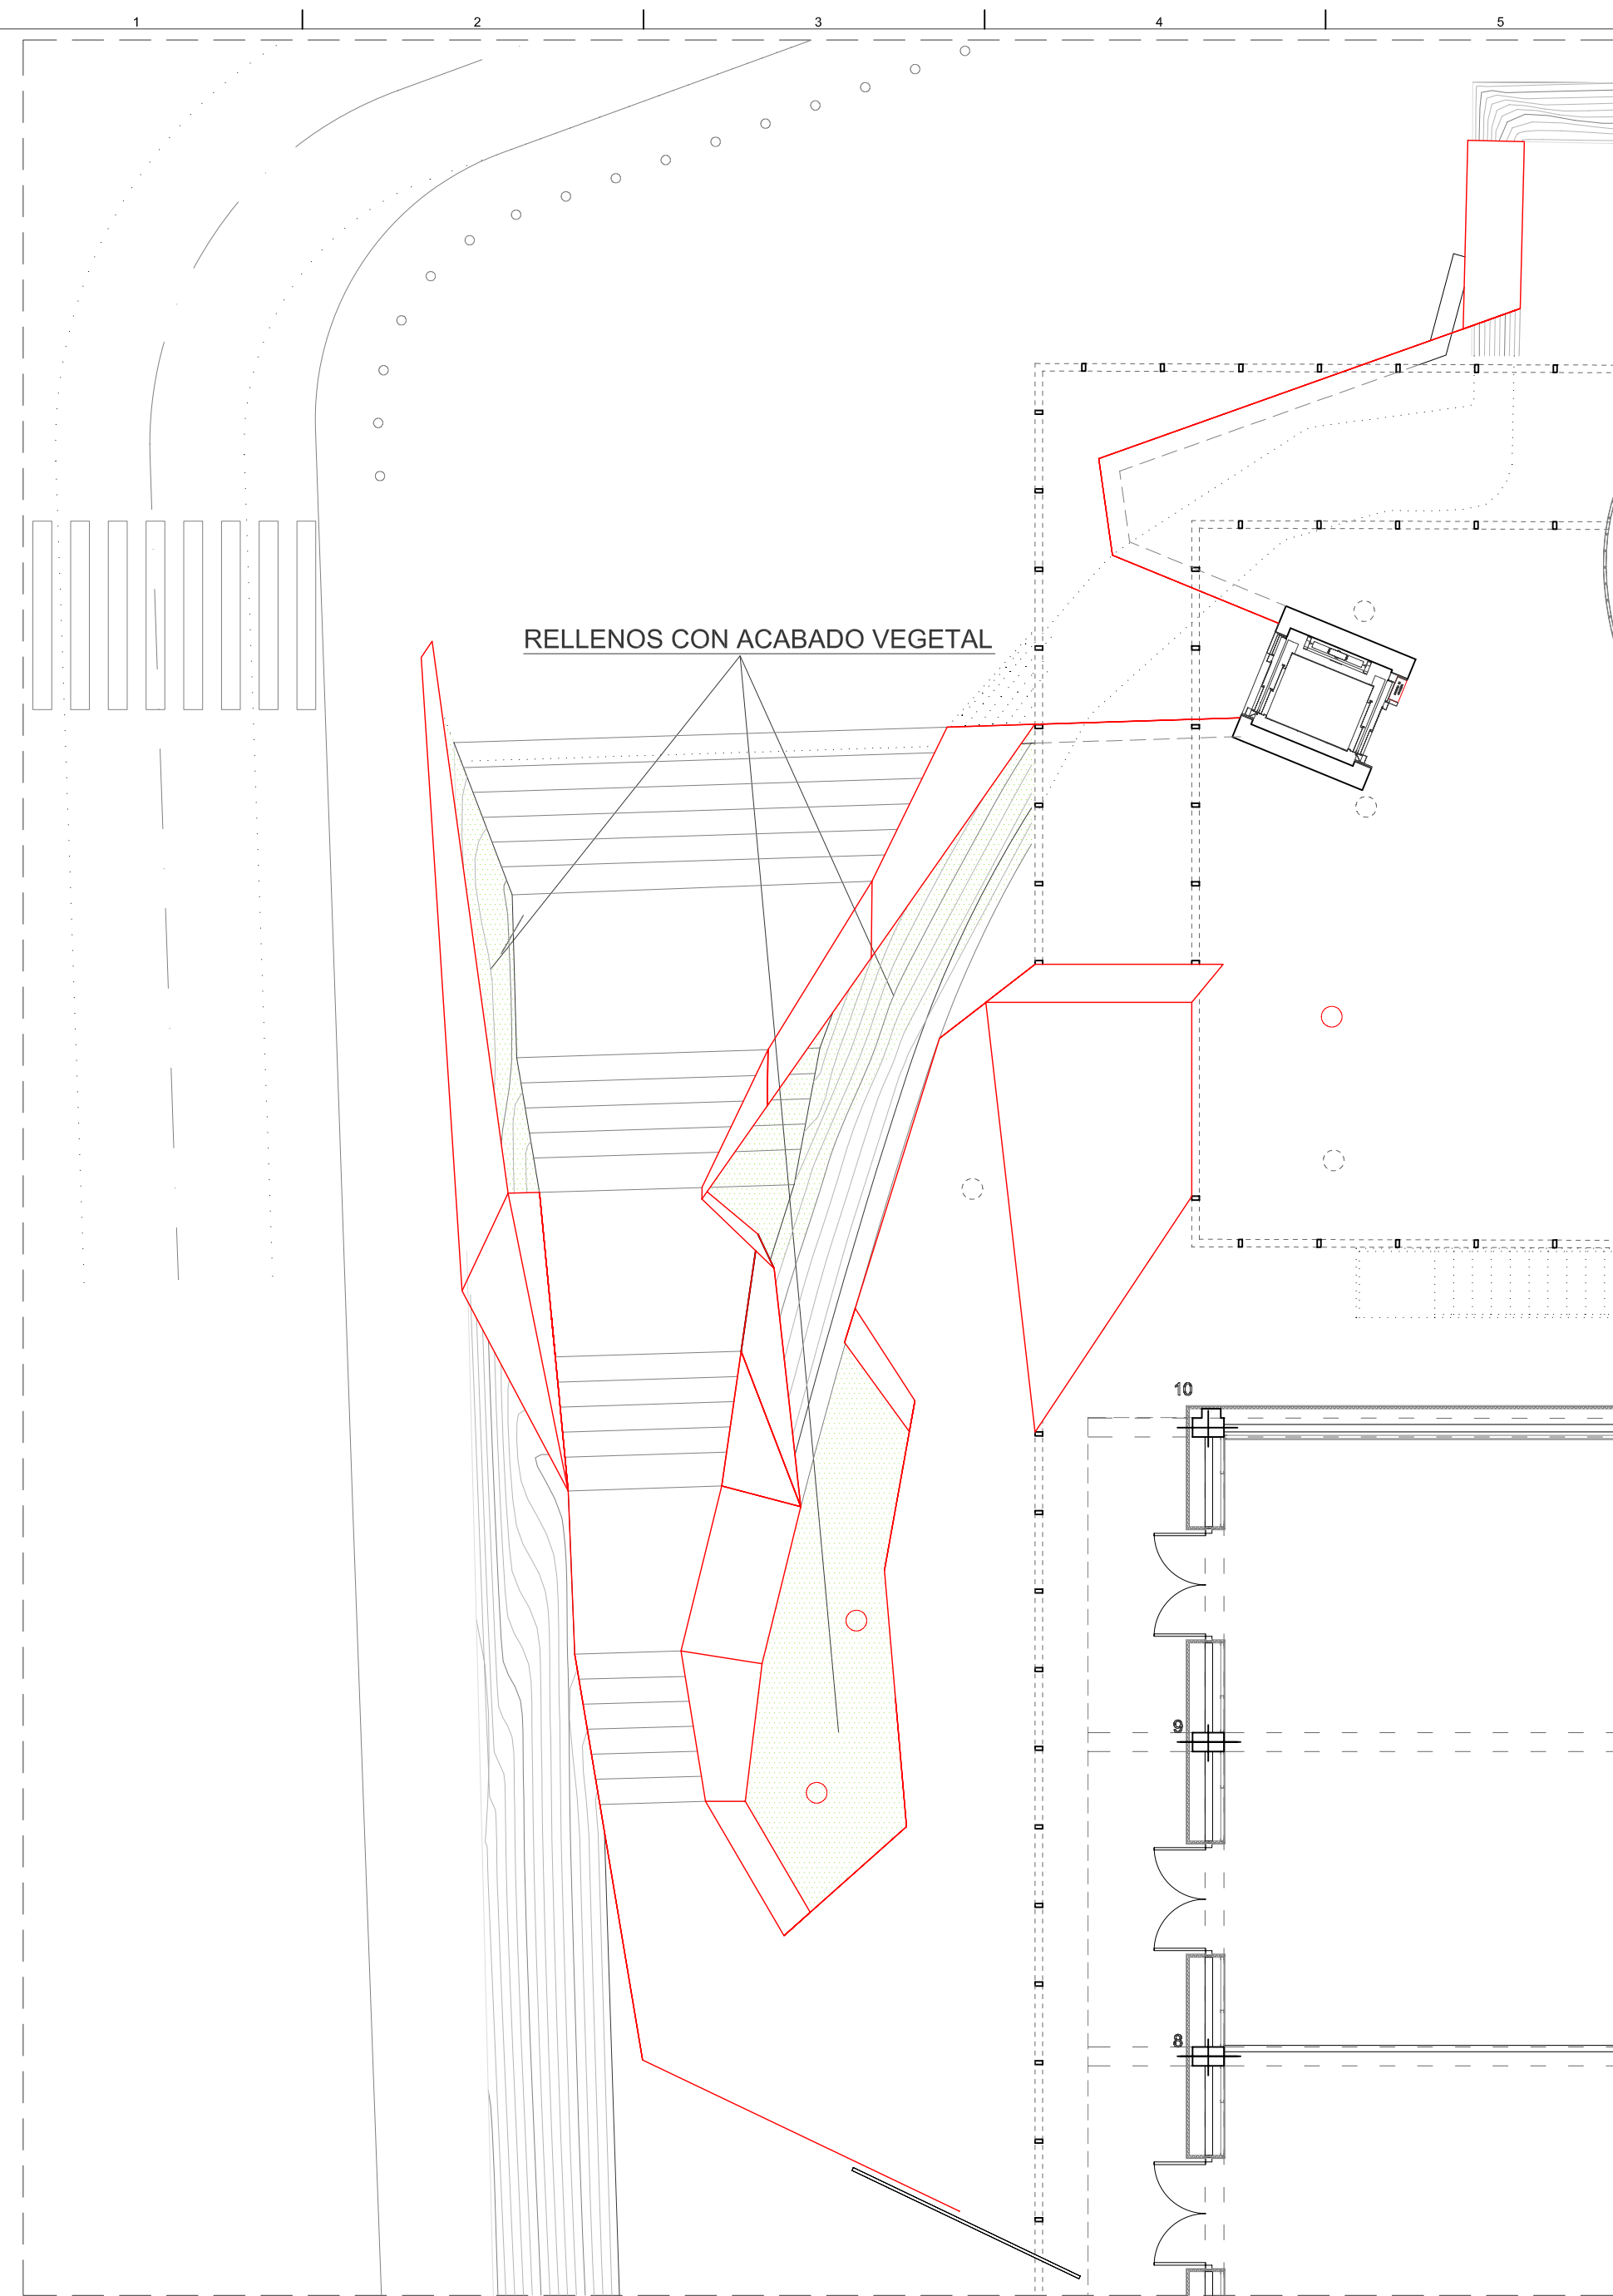


PLANTA 1/100

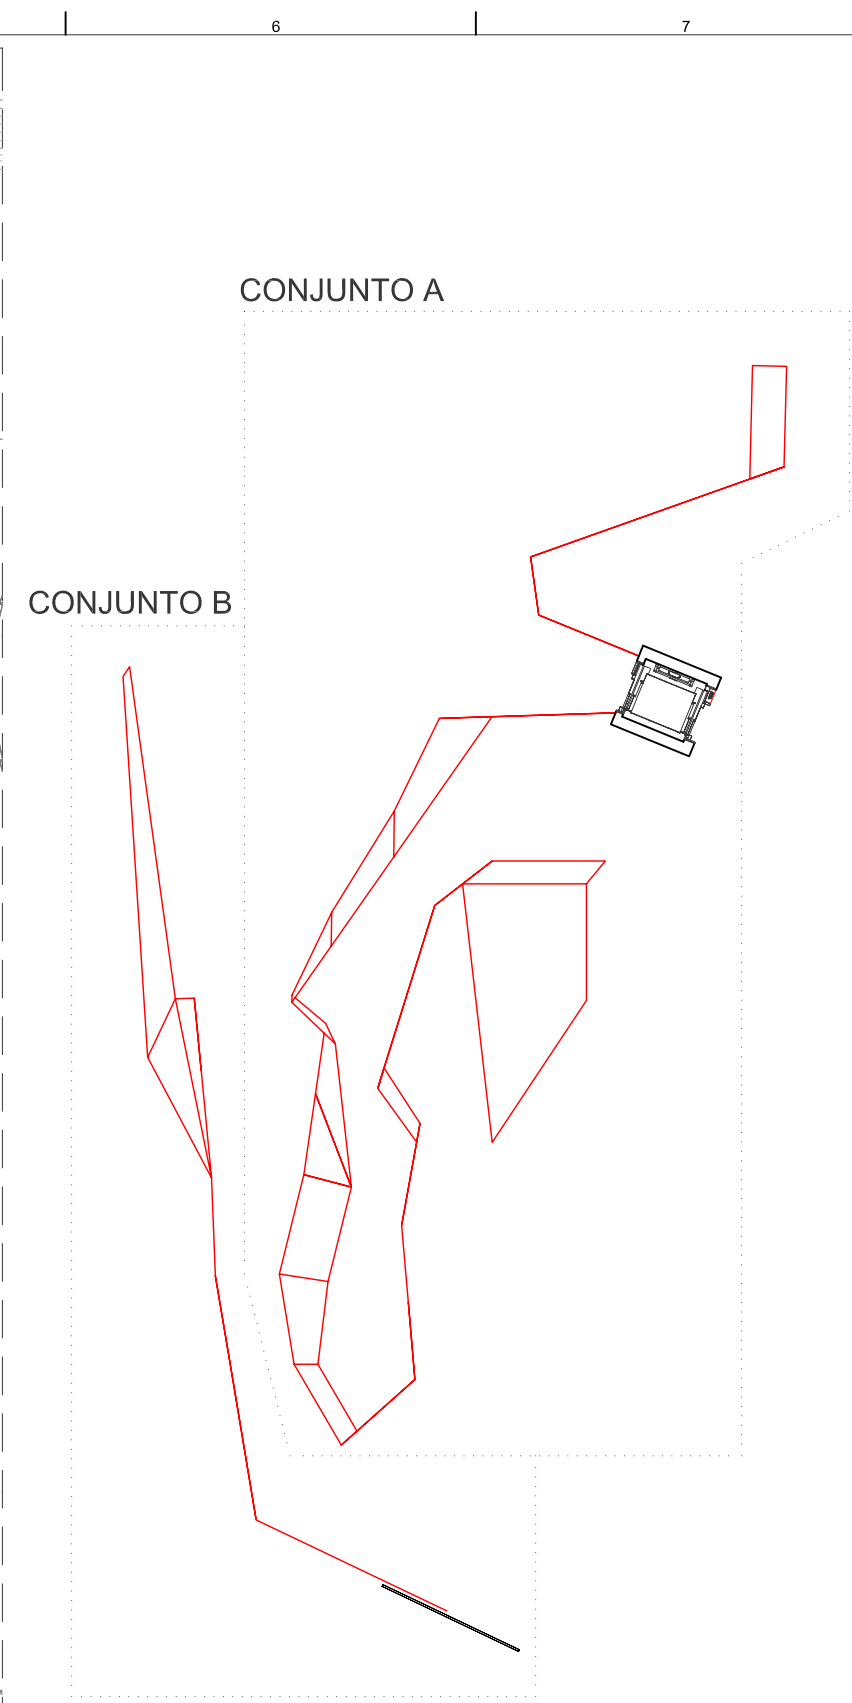




PLANTA 1/200

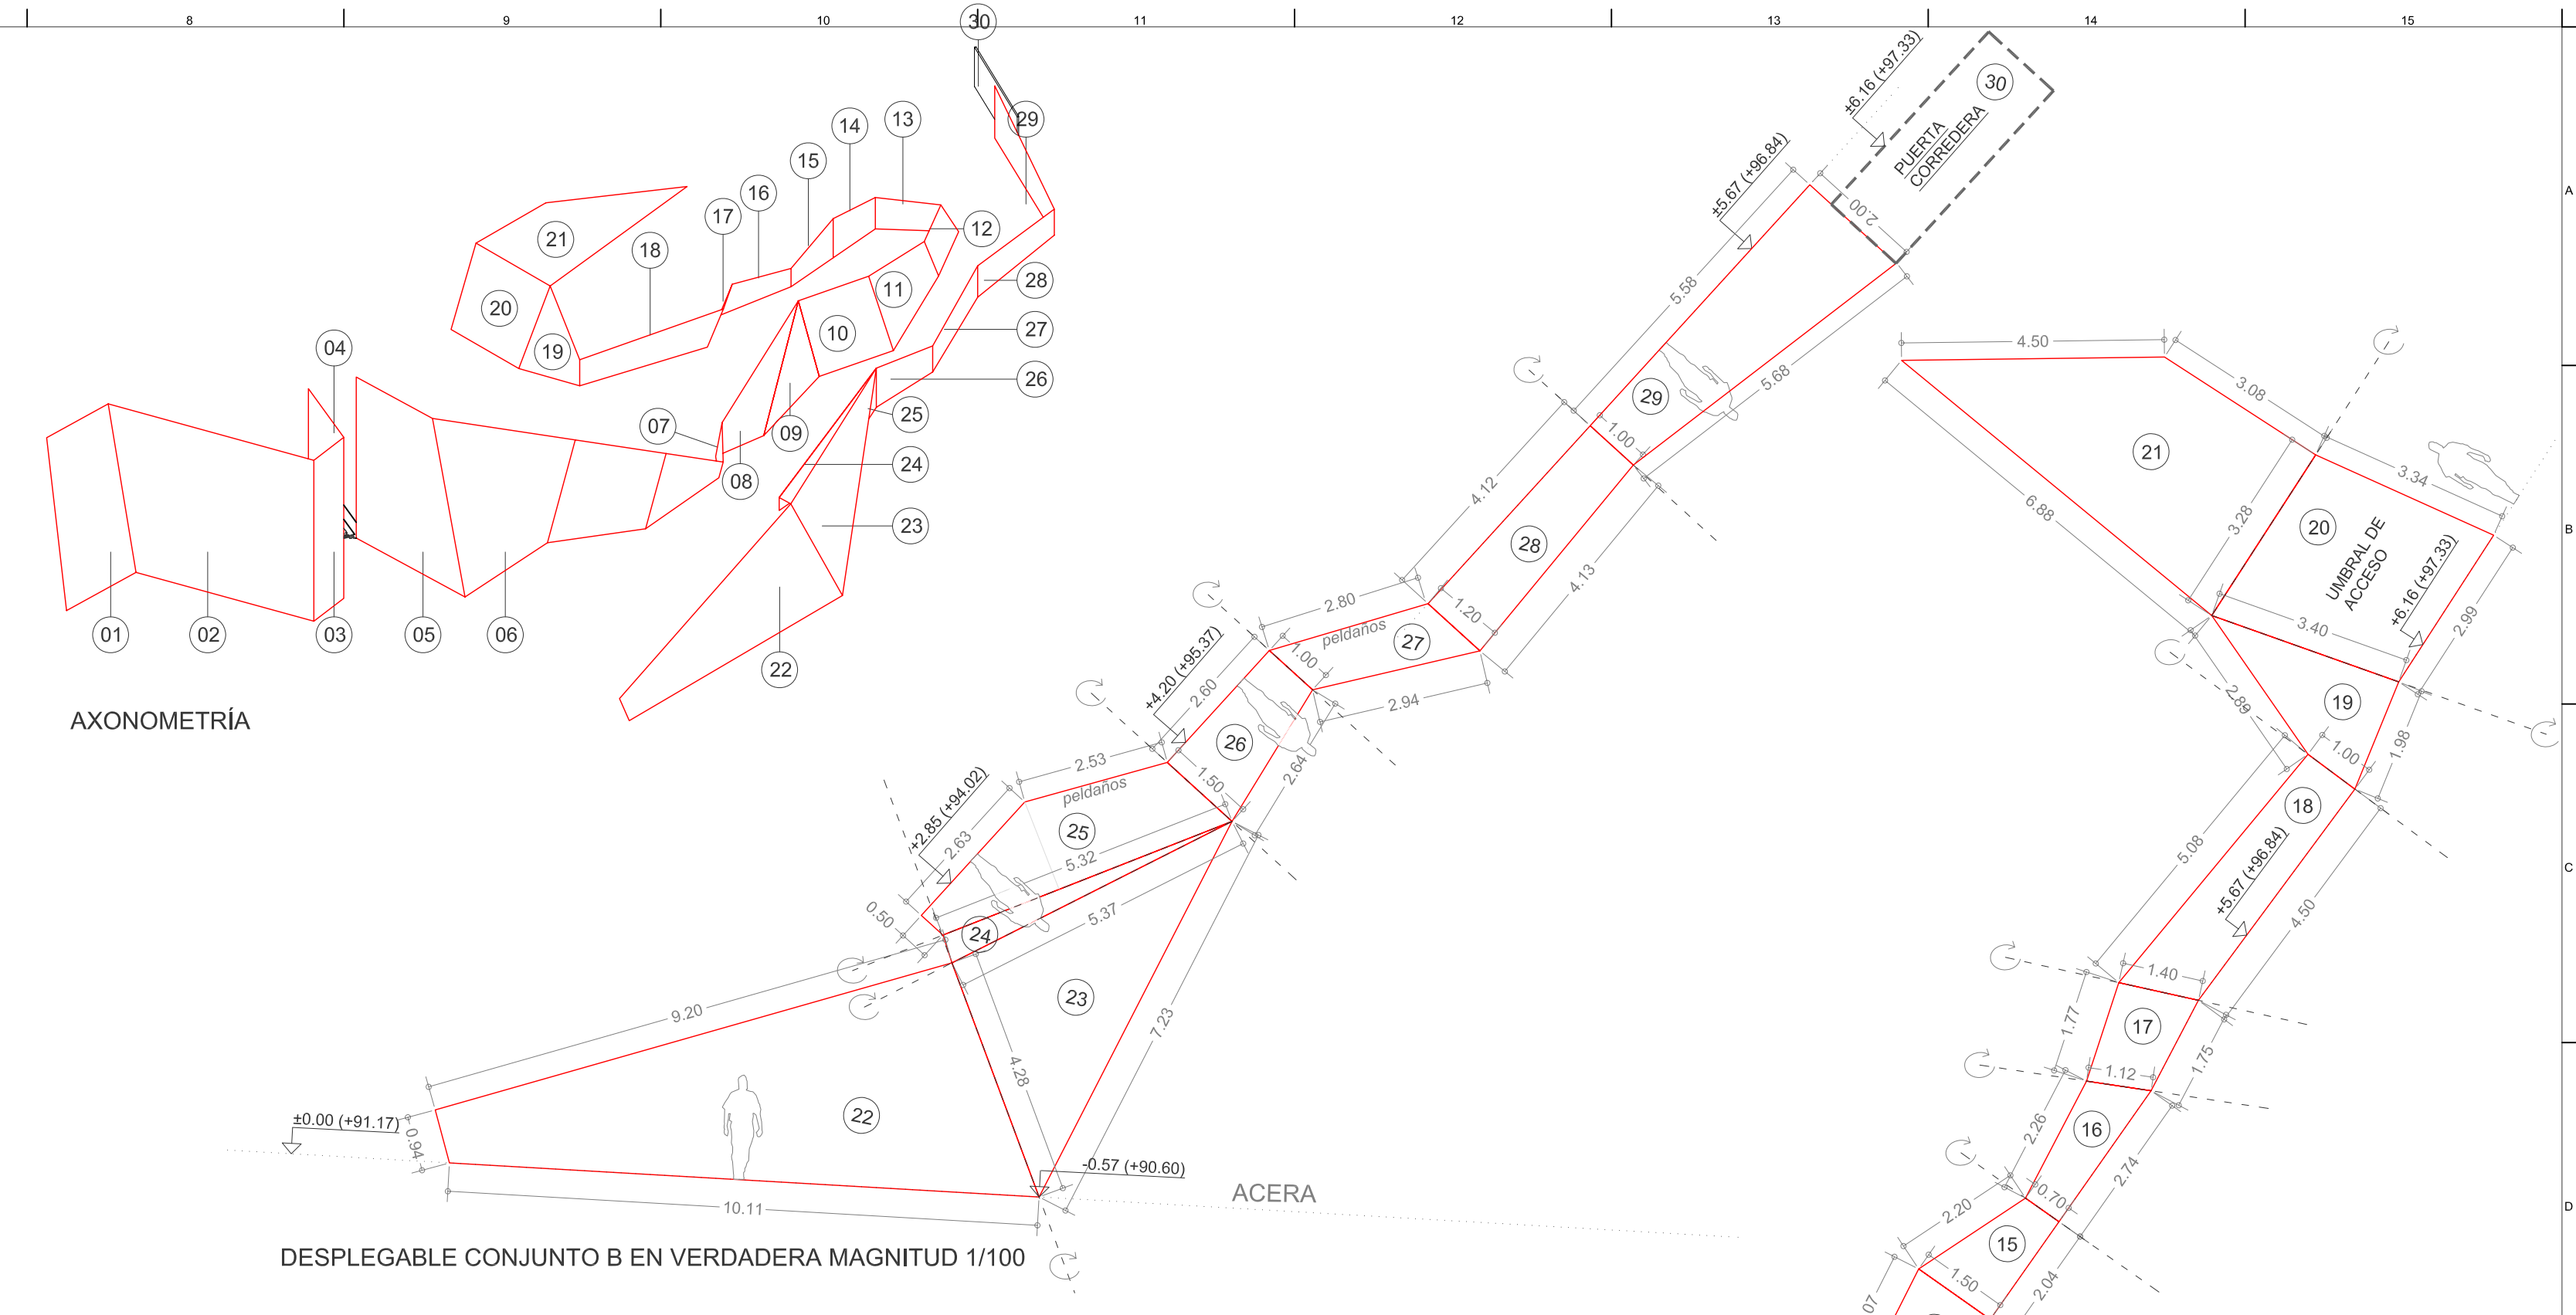

DESPLIEGABLE CONJUNTO B EN VERDADERA MAGNITUD 1/100

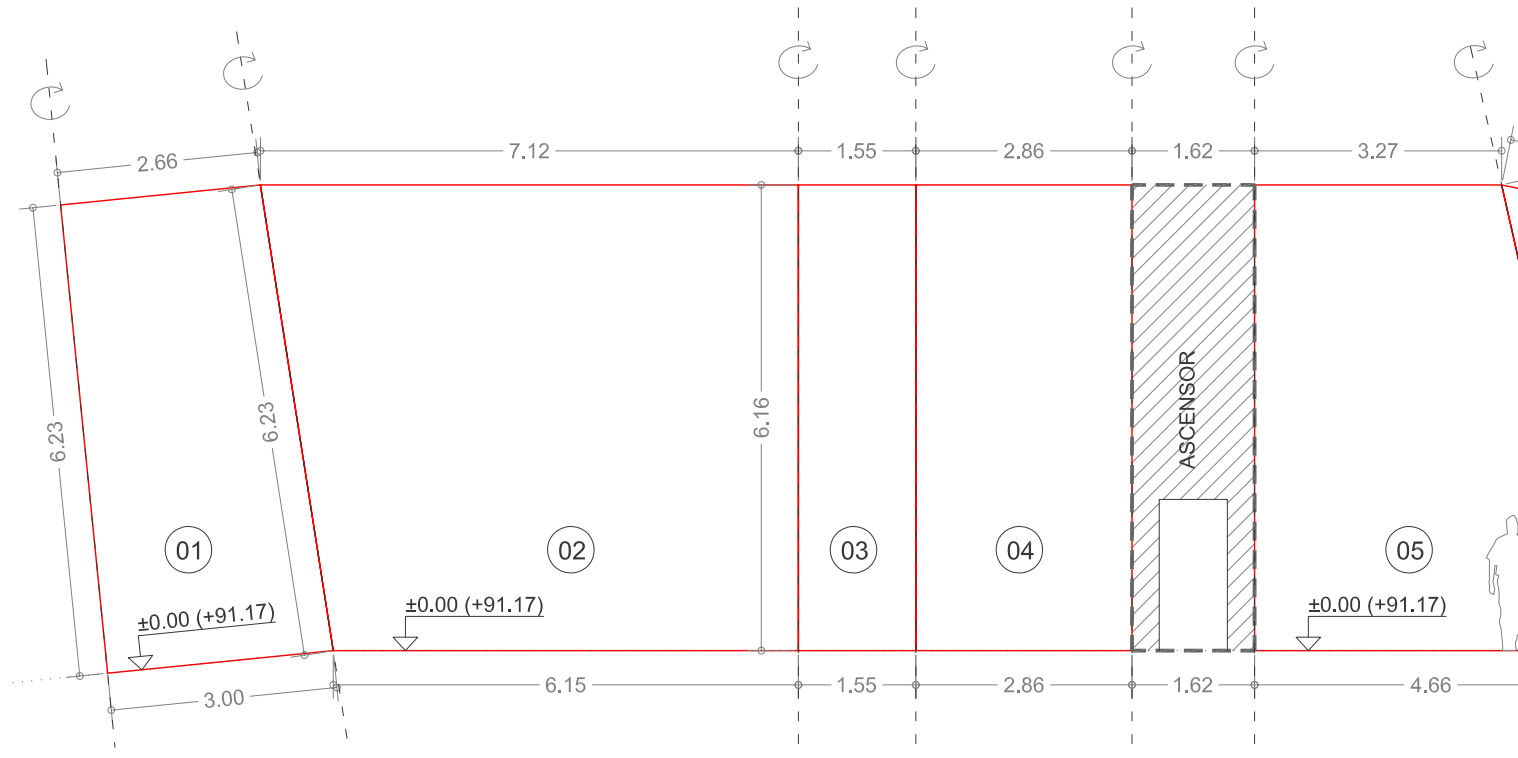

DESPLIEGABLE CONJUNTO A EN VERDADERA MAGNITUD 1/100

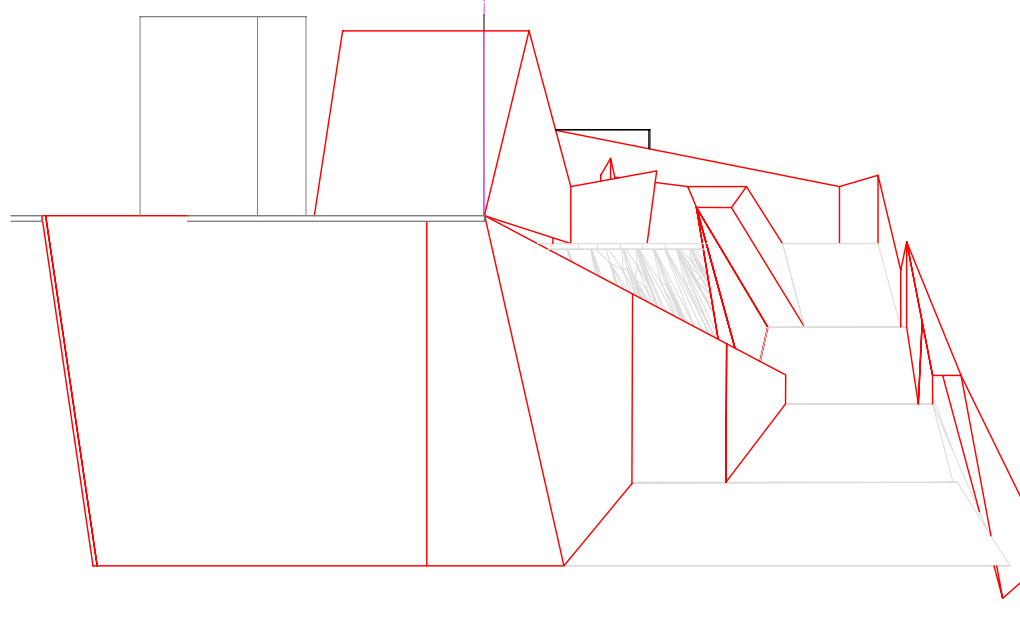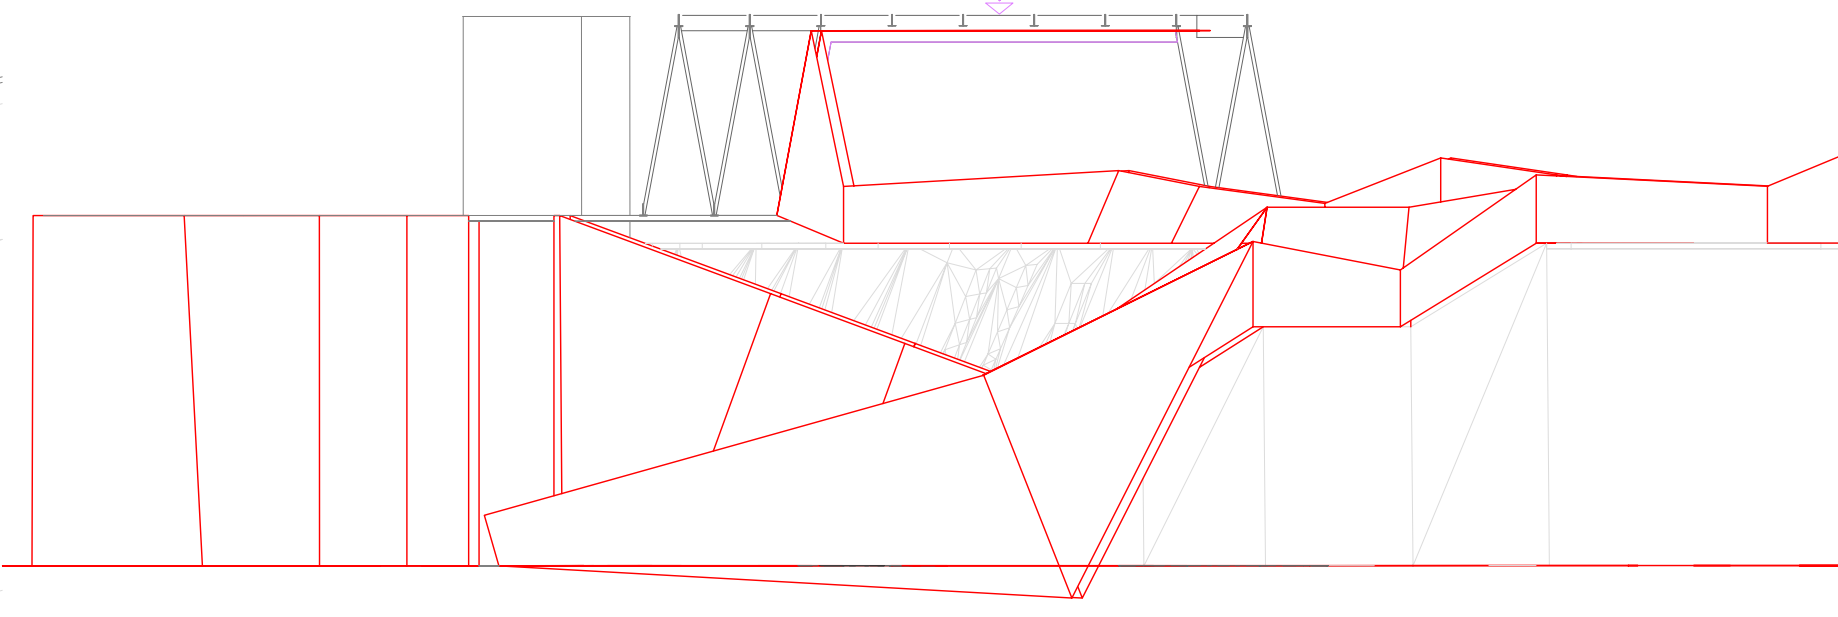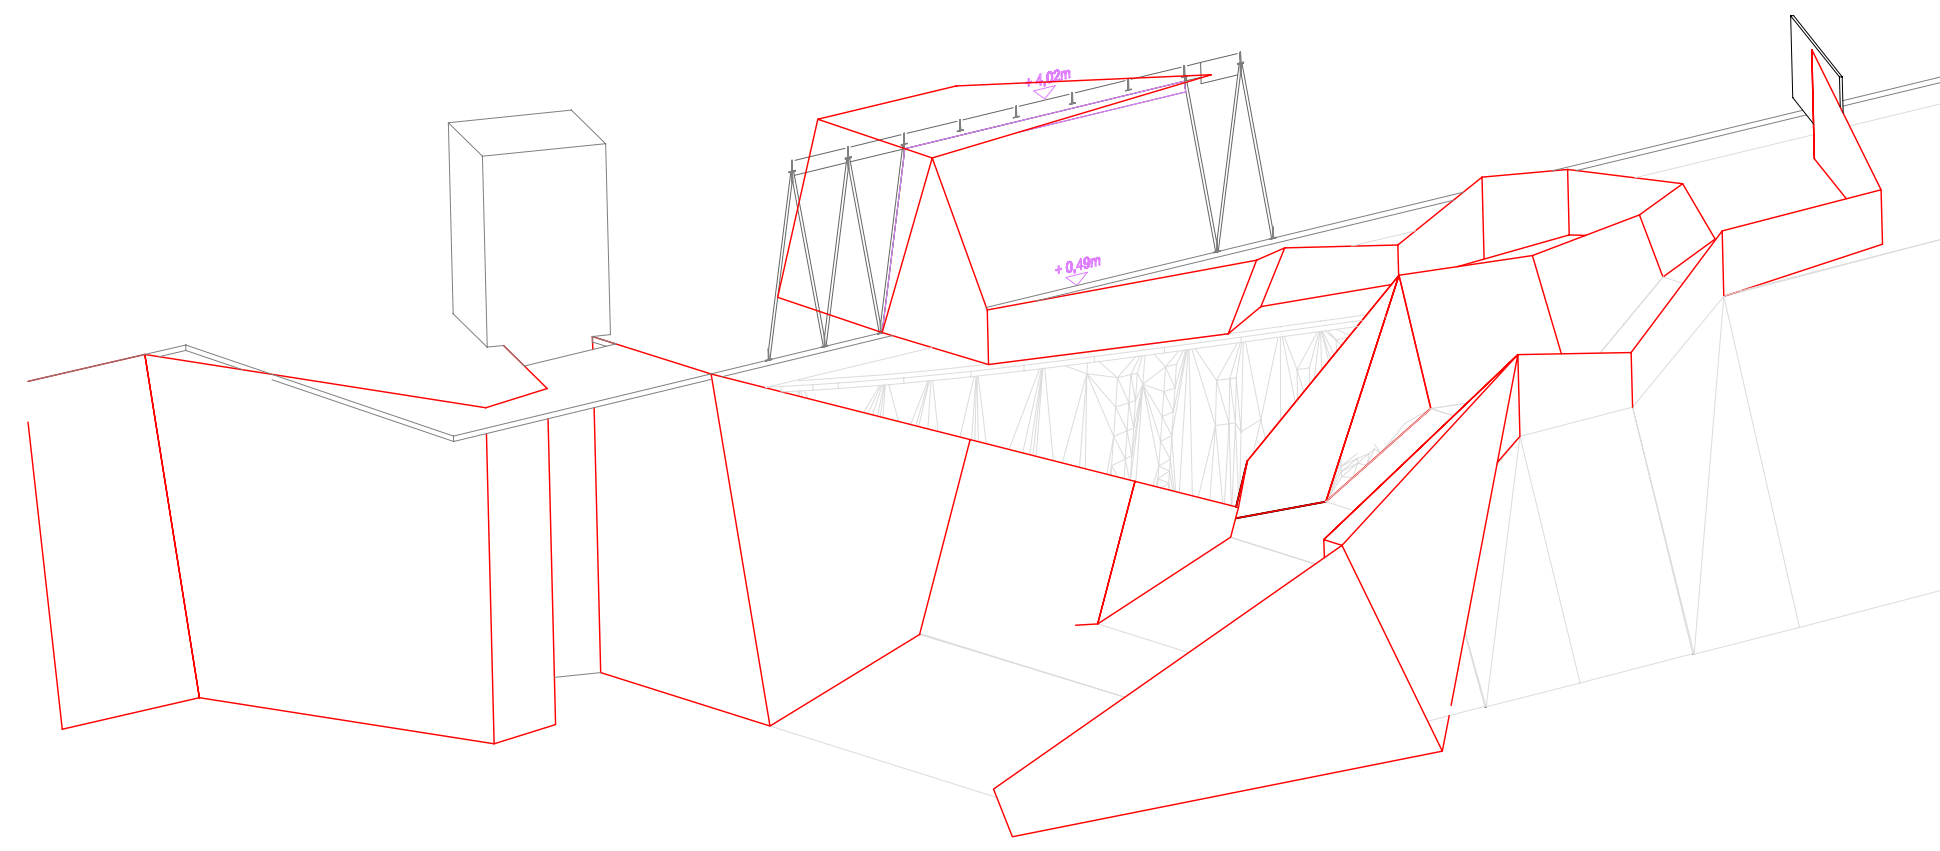

PROYECTO BÁSICO Y DE EJECUCIÓN DE REFORMA Y ADECUACIÓN DE LOS EDIFICIOS T Y D Y DE OBRAS DE URBANIZACIÓN EN EL ENCLAVE DE ESPINARDO		
SITUACIÓN	ANTIGUO COMPLEJO DE ESPINARDO. MURCIA	 fecha . firma
PROMOTOR	FUNDACIÓN PARQUE CIENTÍFICO DE MURCIA	
ARQUITECTO	FERNANDO DE RETES APARICIO	
INGENIERÍA	NEOINGENA	
PLANO	DESPIECE PLACAS ACERO. ENTRADA PRINCIPAL	AR51
ESCALA	1/100	
OBSERVACIONES	SUSTITUYE A	
		fecha . ABRIL 2009