




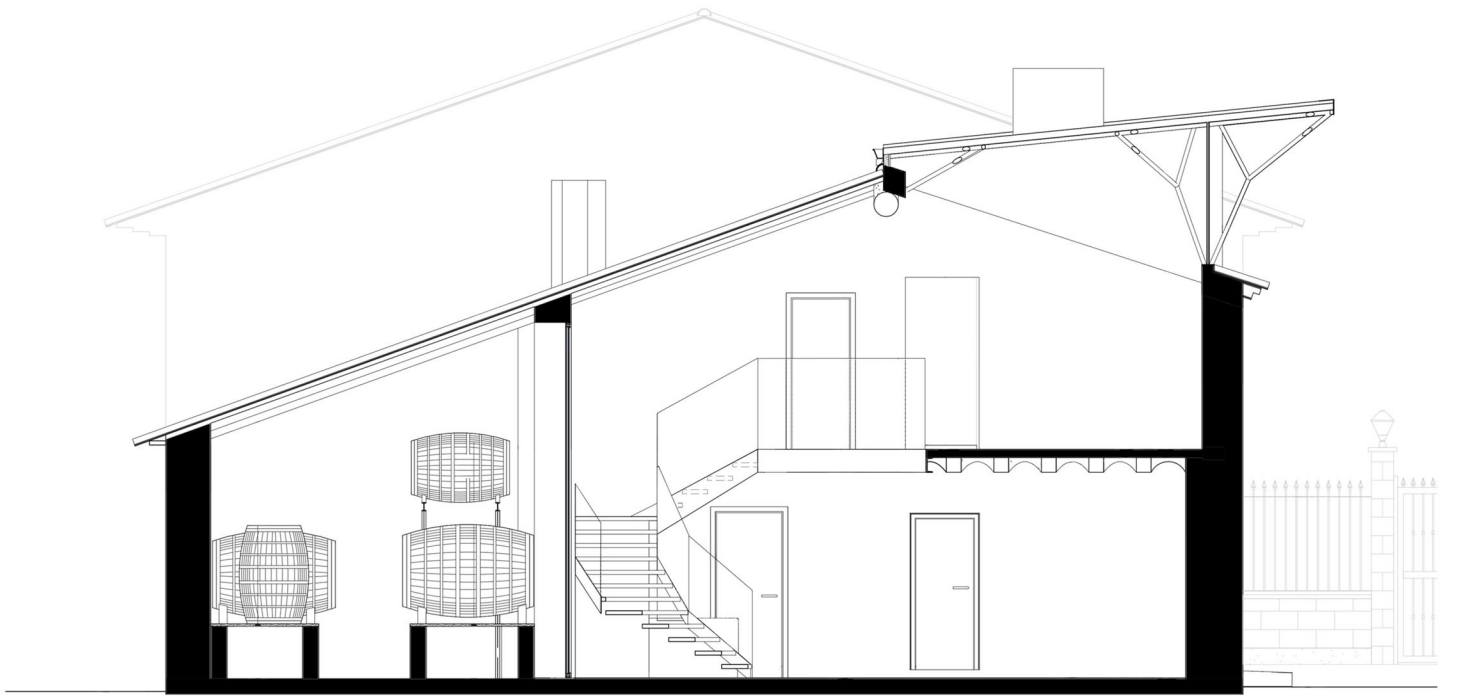

La Casa de los Abuelos y Bodega 0. Sección transversal

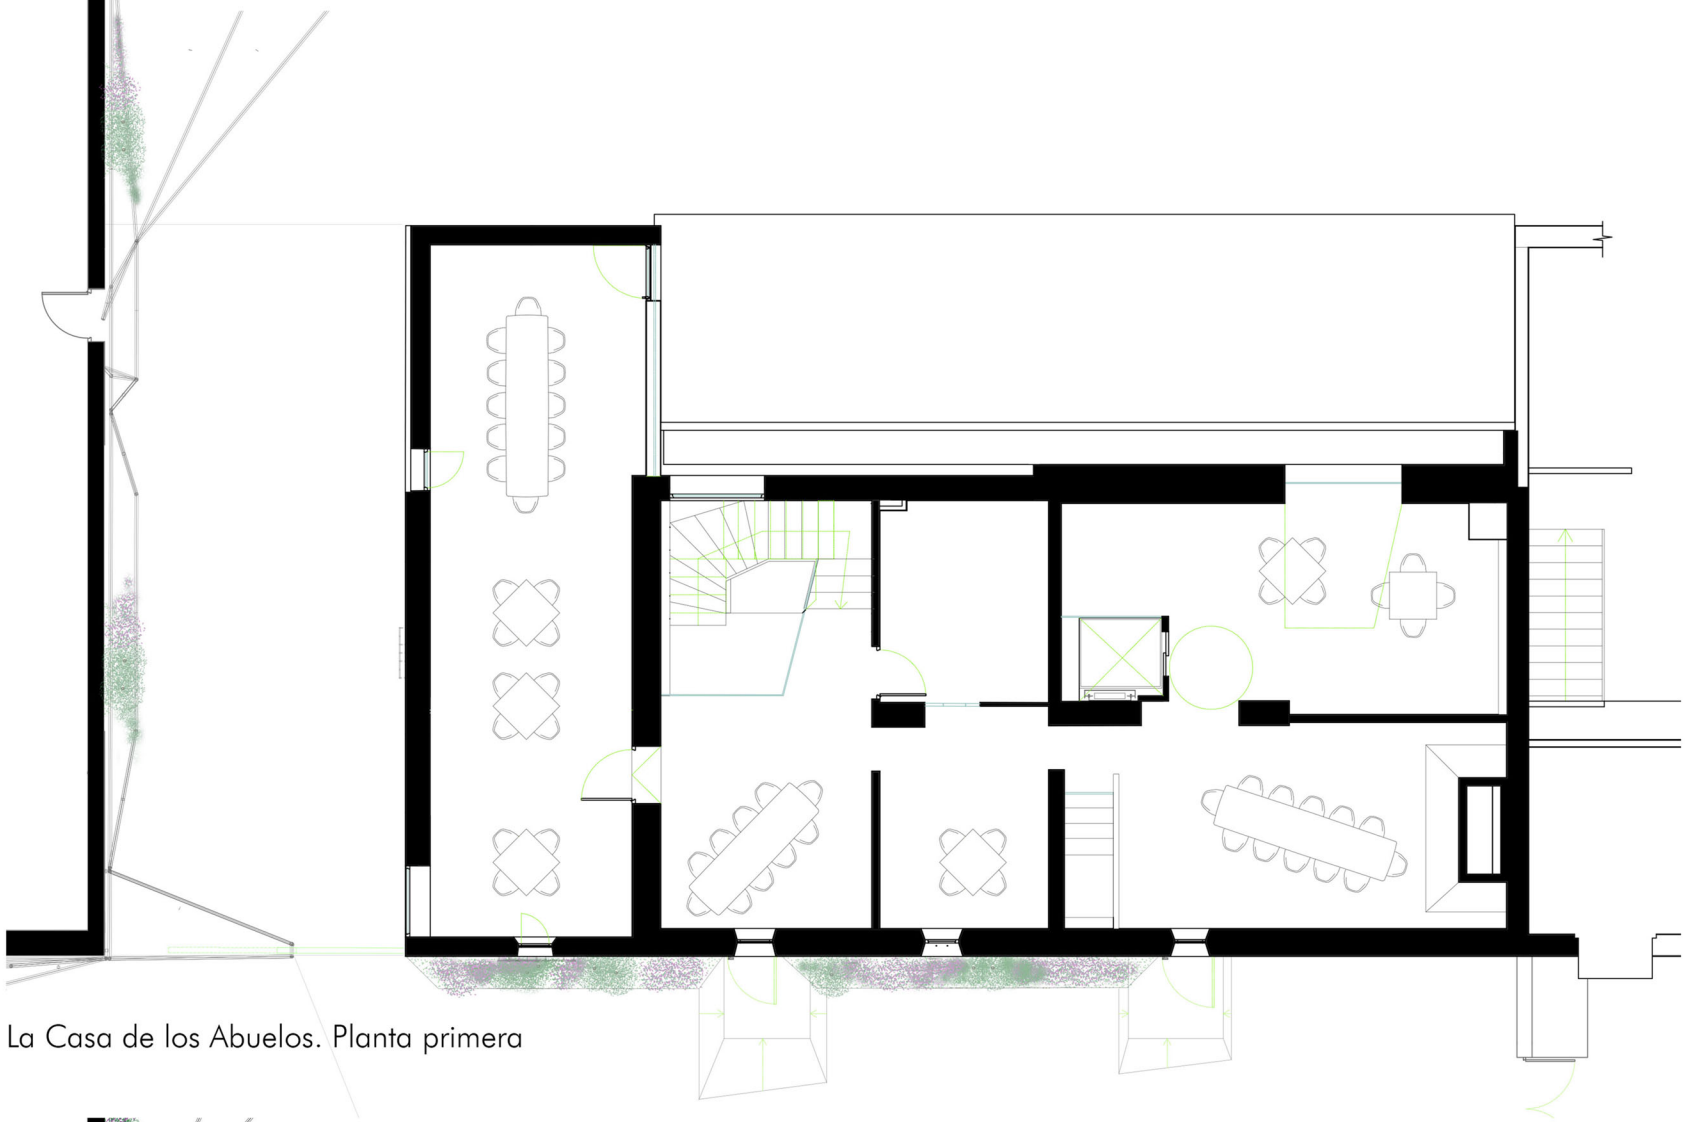

La Casa de los Abuelos. Planta primera

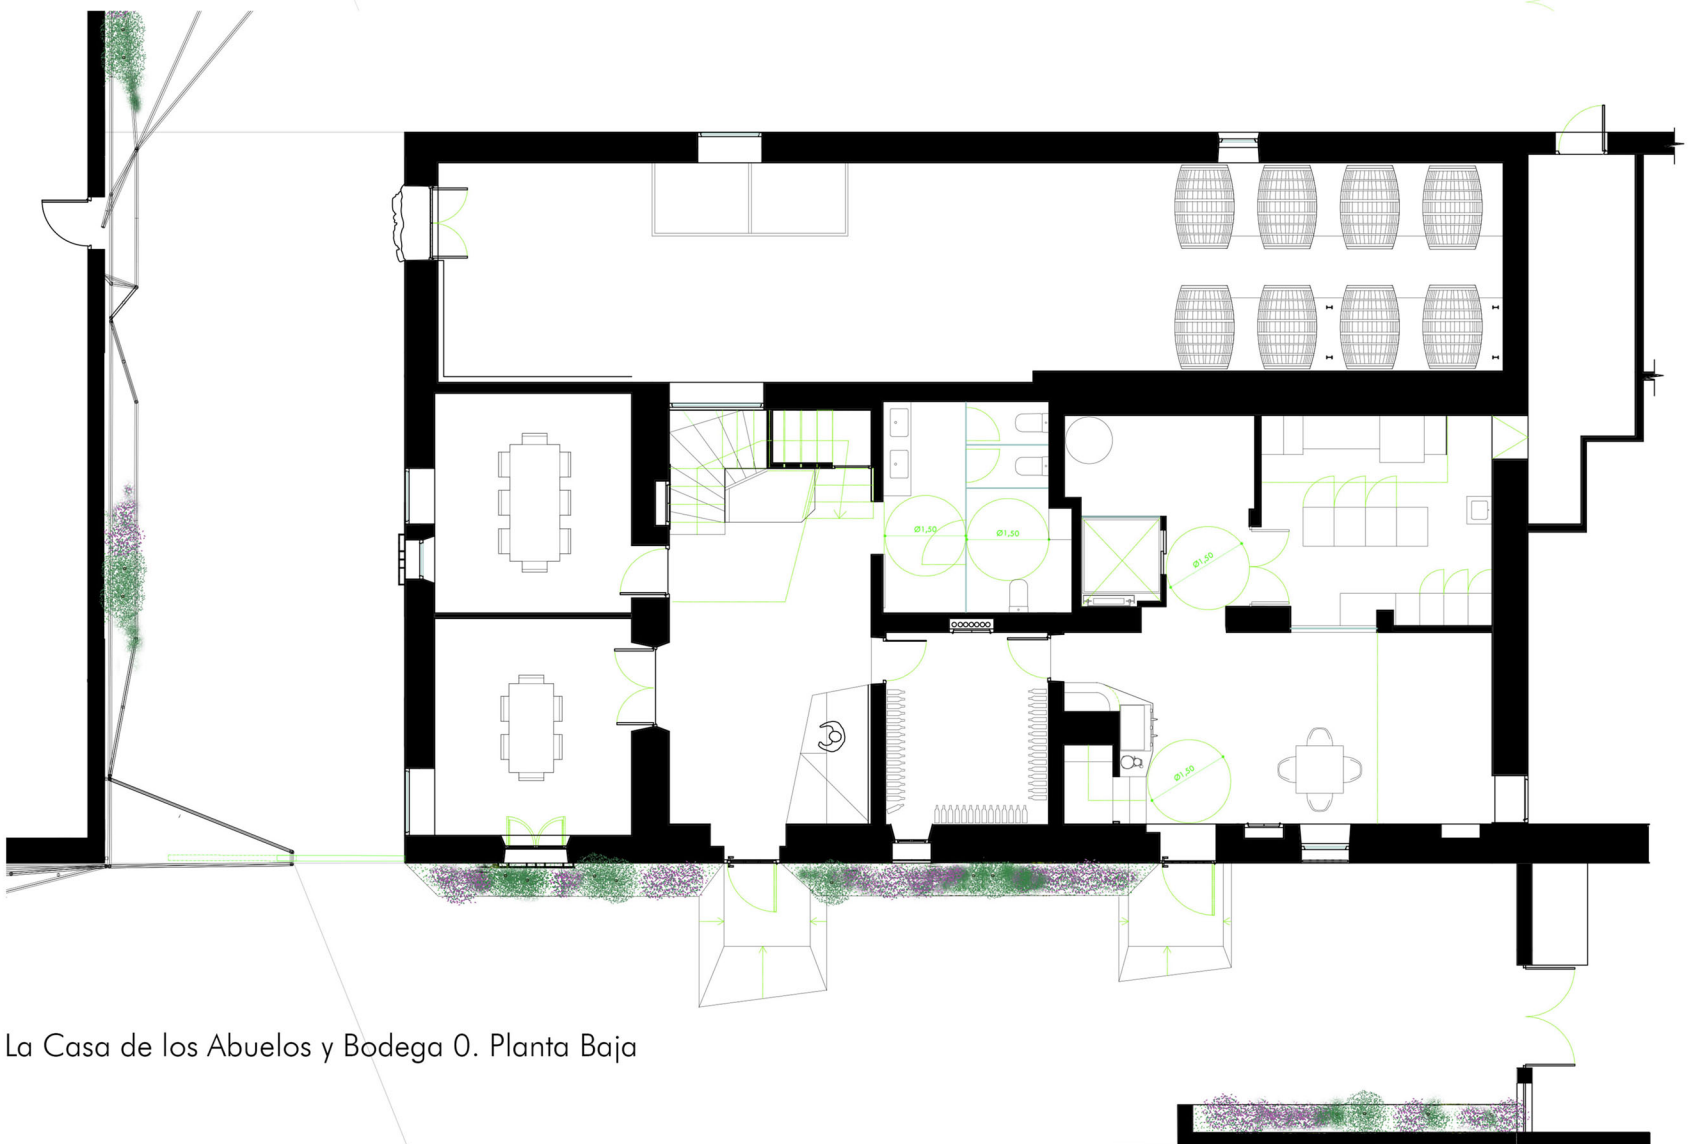

La Casa de los Abuelos y Bodega 0. Planta Baja