




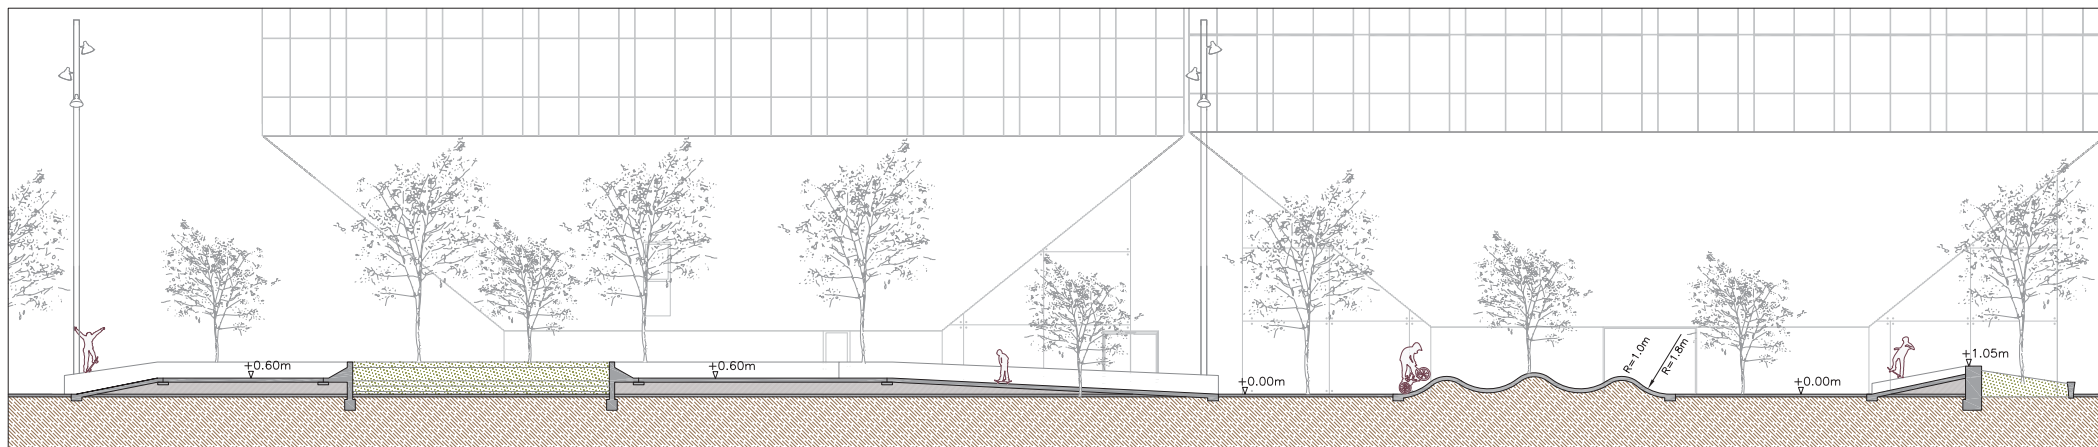


SECCIÓ A-A'

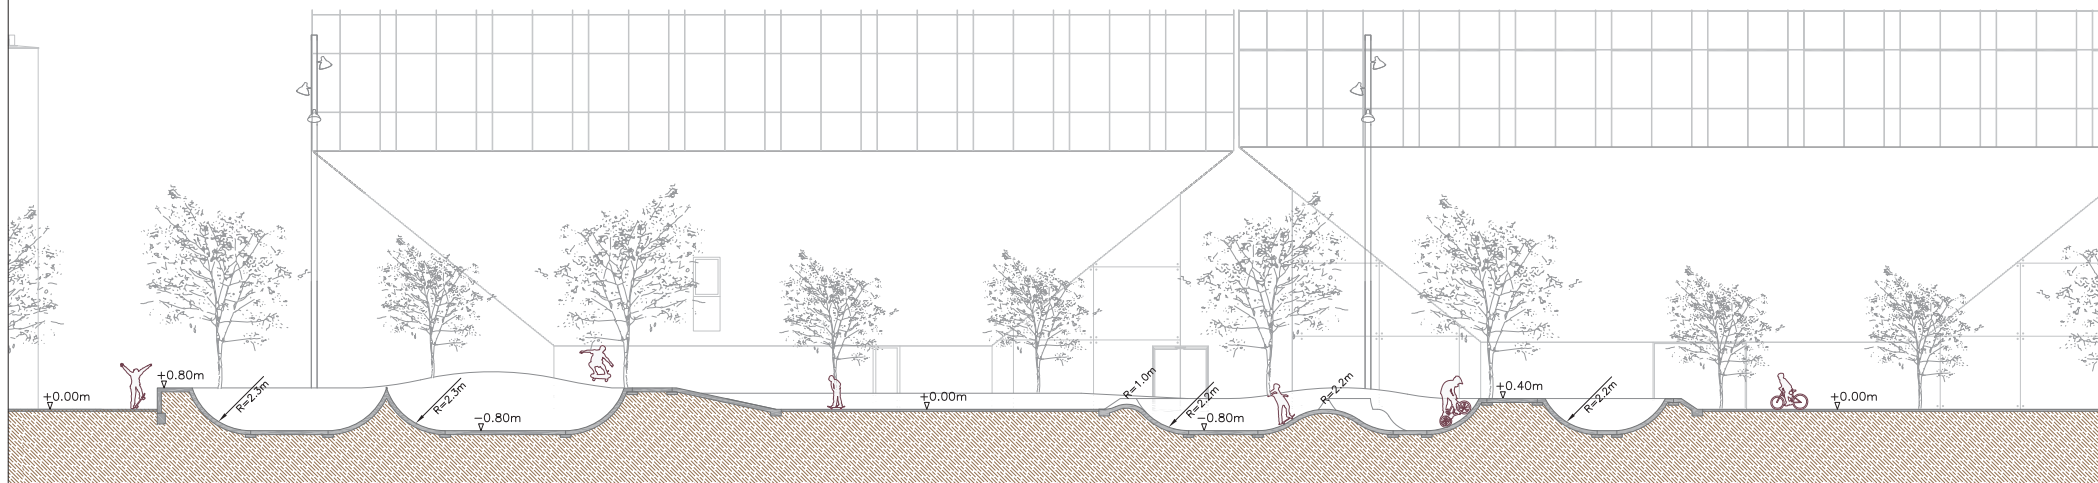

SECCIÓ B-B'

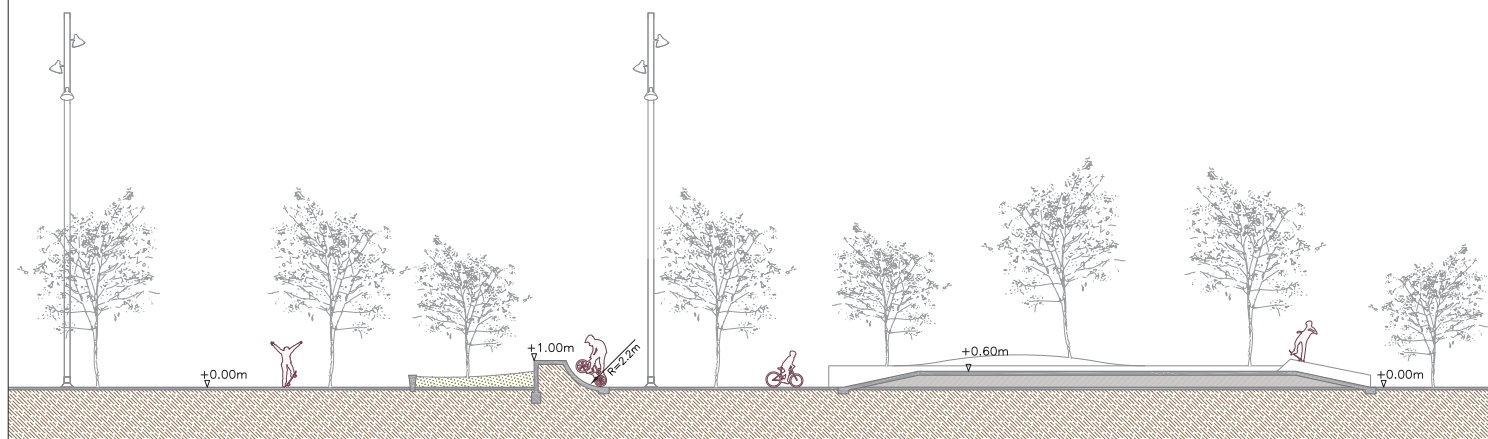

SECCIÓ C-C'

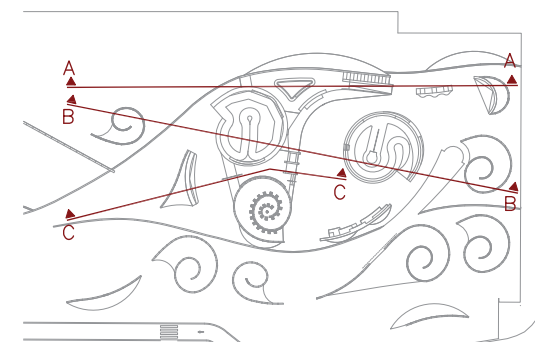

**Ajuntament
de Barcelona**

BIM/SA
Barcelona d'Infraestructures
Municipals

DEPARTAMENT DE
GESTIÓ TERRITORIAL
ORIOL BONET

AUTOR DEL PROJECTE: Equip Straddle3
DAVID JUÀREZ - Arquitecte 29.942 COAC
SERGI ARENAS - Consultor Skateparks
ROGER PUJOL - Arquitecte
PAU MONASTERIO - Arquitecte Tècnic



TÍTOL DEL PROJECTE
PROJECTE DE CONSTRUCCIÓ D'UN NOU SKATEPARK AL BARRI DE
LA MARINA, DISTRICTE DE SANTS-MONTJUÏC, BARCELONA

ESCALES
1:200
ORIGINALS_A3



GRÀFIQUES

DATA:
JULIOL 2018

NOM DEL PLÀNOL:
SECCIONS DE PROJECTE

NOM FITXER CTB:
Marina.CTB
NOM FITXER:
03.B.F01

PLÀNOL NÚM.
03.B.F01
FULL 1 DE 2