


D

E

C

B

A

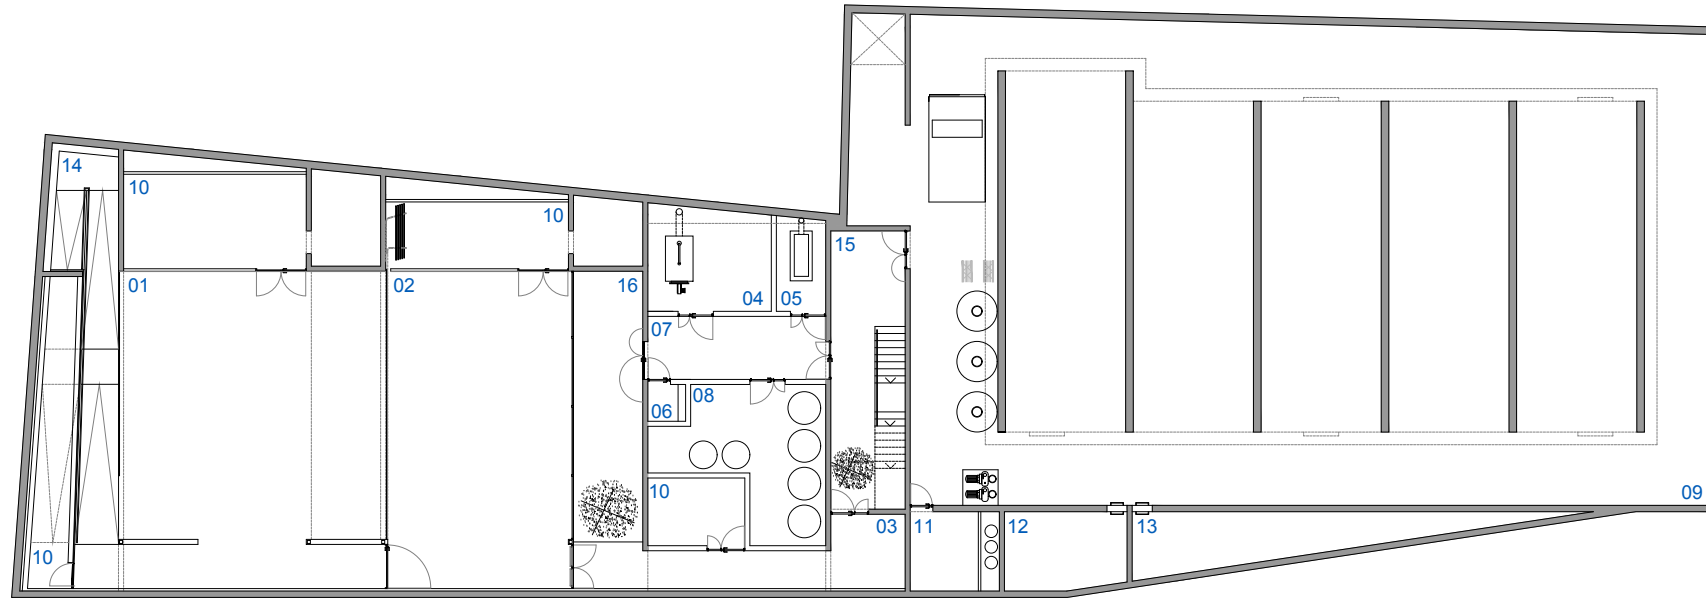

01 SALA DE MUSCULACIÓN
 02 SALA DE FITNESS
 03 VESTÍBULO EXTERIOR
 04 SALA DE CALDERAS
 05 SALA GENERADOR
 06 CUADRO ELÉCTRICO
 07 VESTÍBULO
 08 SALA CLIMATIZACIÓN

09 VASO REGISTRABLE
 10 ALMACÉN
 11 ESTERILIZACIÓN
 12 DEPÓSITO DE RIEGO
 13 DEPÓSITO DE COMPENSACIÓN
 14 RAMPA
 15 PATIO CUBIERTO
 16 PATIO EXTERIOR

0 1 5 10 m

PLANTA SEMISÓTANO

NORTE