


- 1 ESTANQUE
- 2 CANAL
- 3 PILA CON BORBOTON
- o SURTIDORES PARABOLICOS

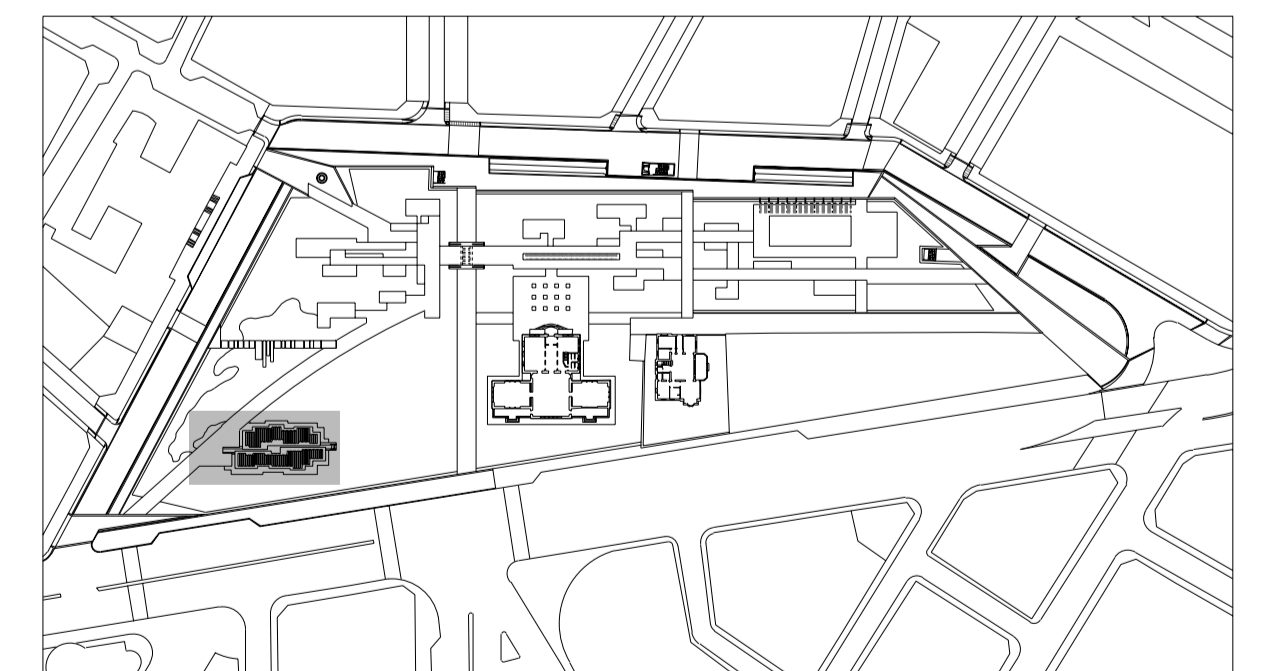

8  
 PROYECTO DE URBANIZACION  
 REFORMA DEL AREA DE LA PUERTA DE LA VILLA  
 (PLAZA DE EUROPA Y JARDINES DE JUAN ALVARGONZALEZ)  
 AYUNTAMIENTO DE GIJON  
 ELEMENTOS SINGULARES: PLATAFORMA CON SURTIDORES  
 PLANTA ESCALA 1:50

ARQUITECTO FERNANDO NANCLARES  
 ARQUITECTOS COLABORADORES NIEVES RUIZ Y JUAN G. MORIYON  
 PAISAJISTA ANDREA GIRALT  
 MARZO DE 1997