



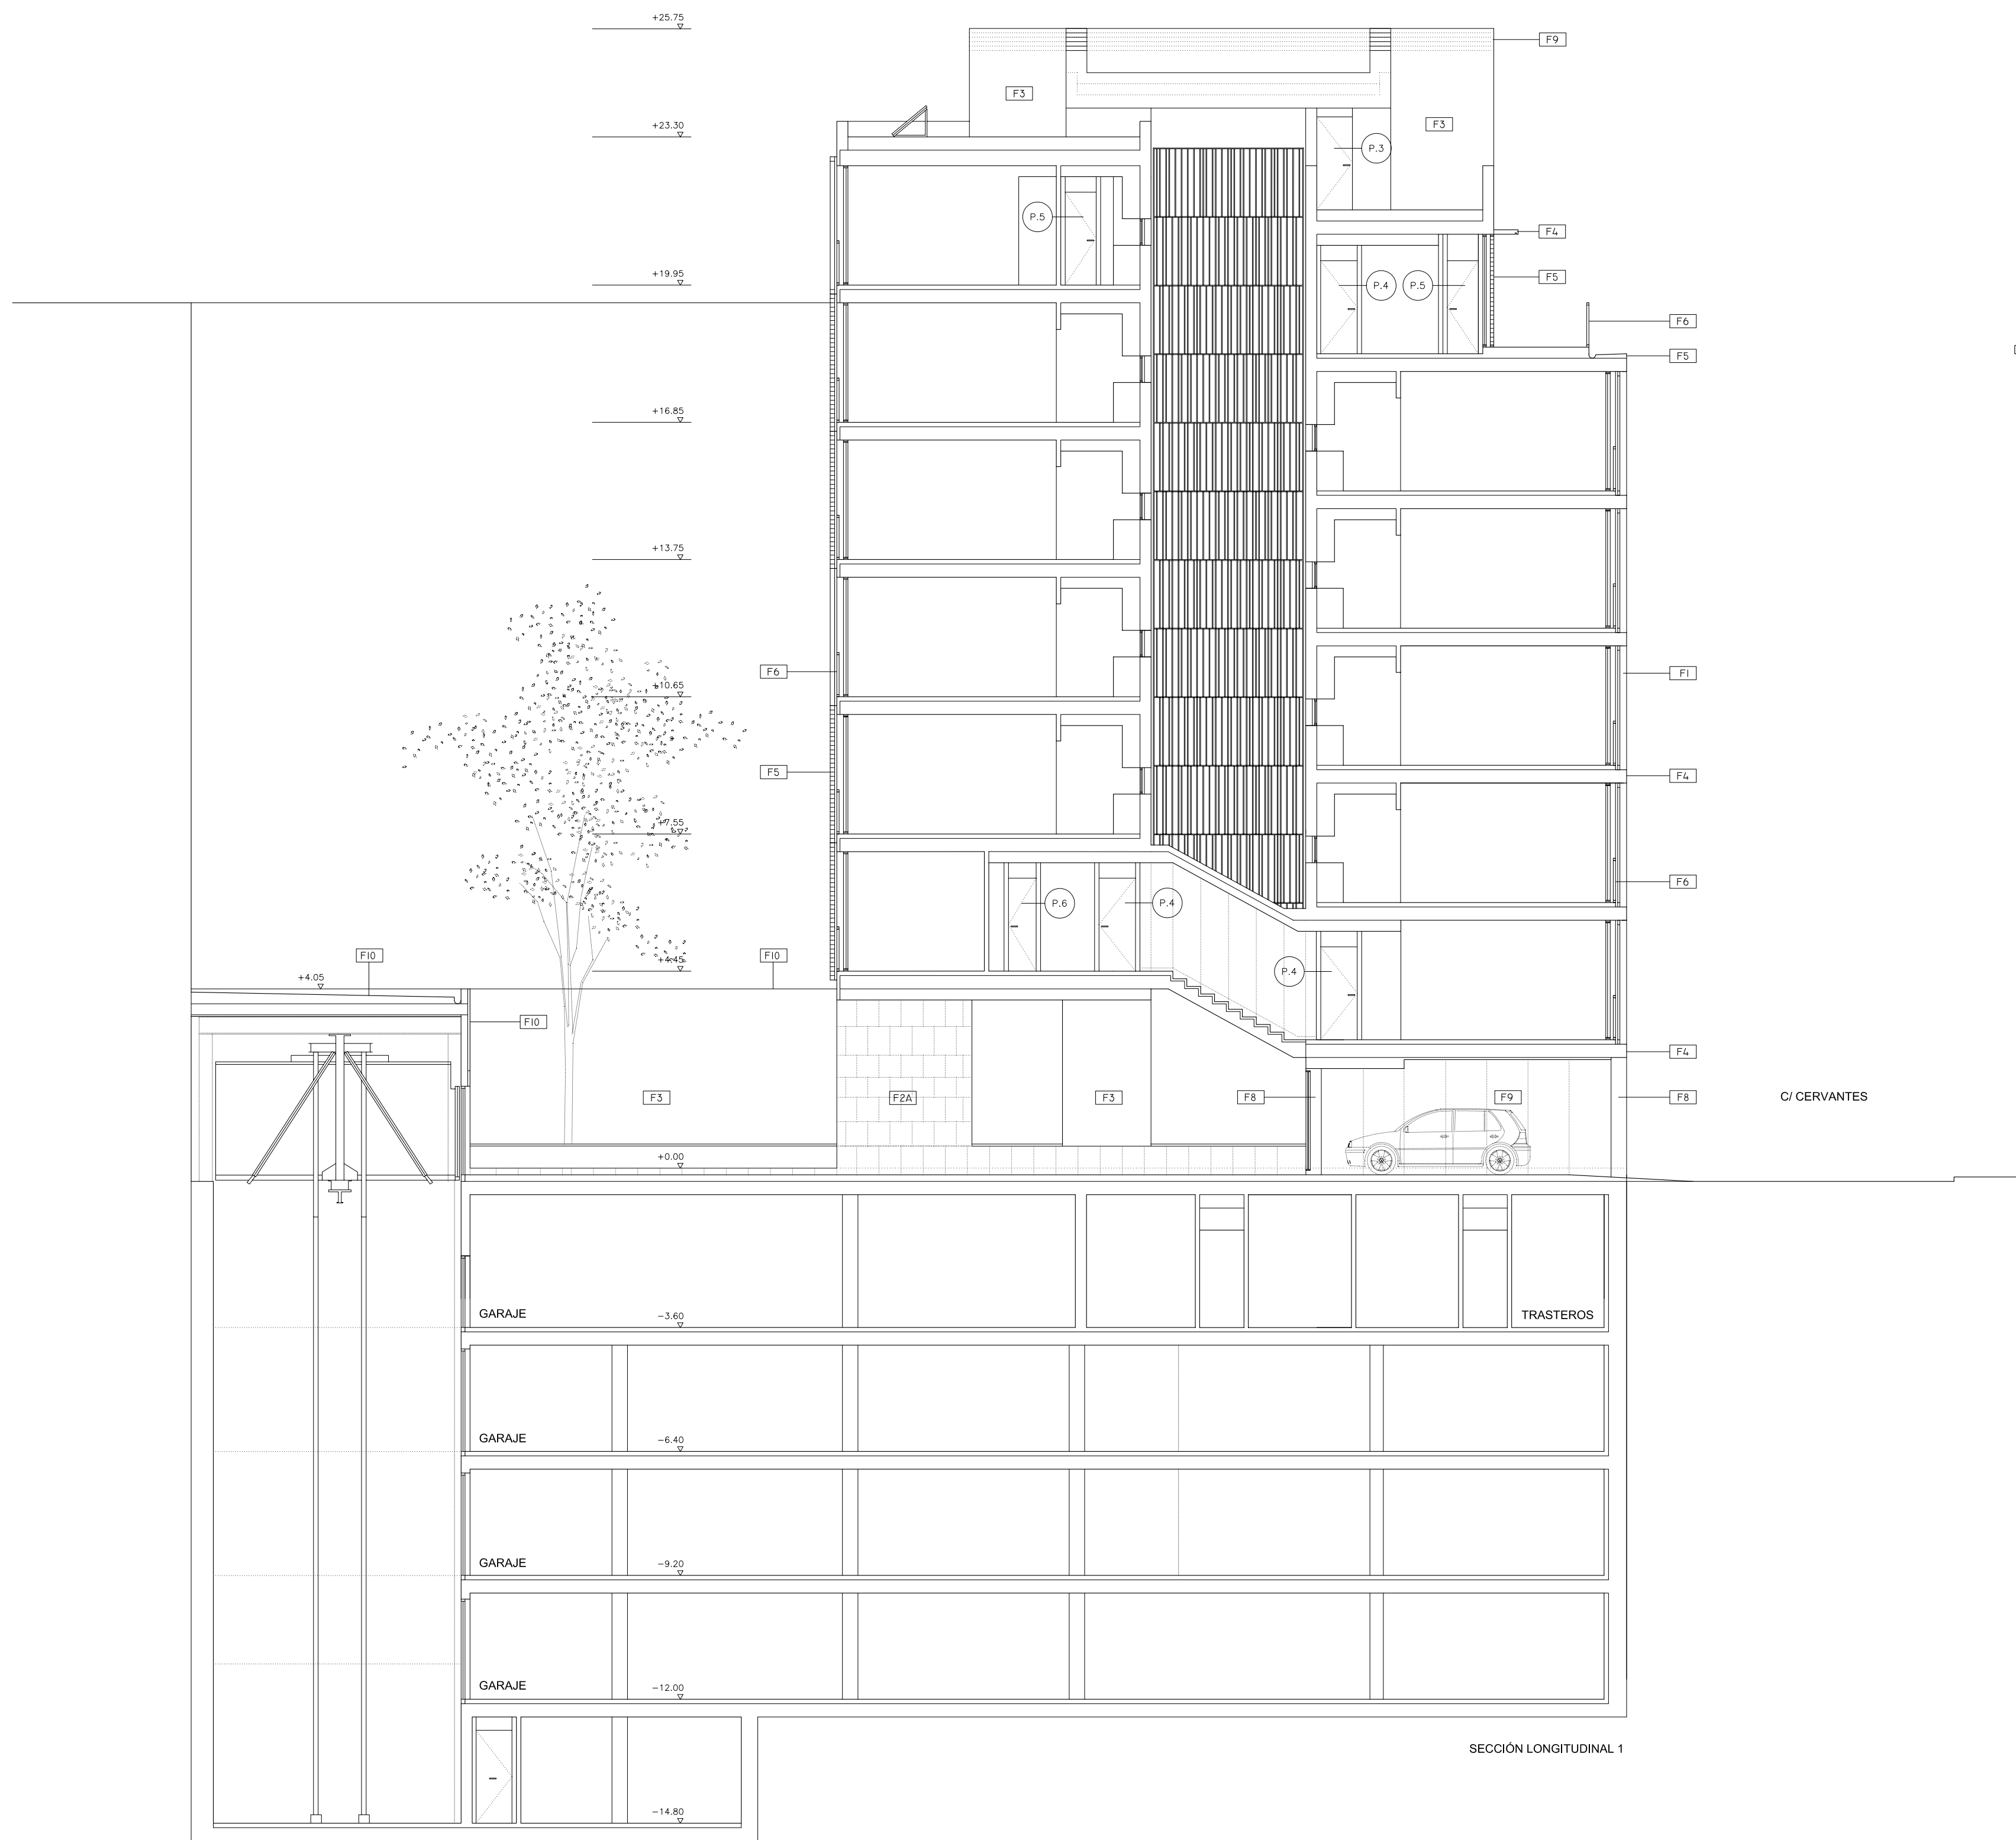


SECCIÓN LONGITUDINAL 1

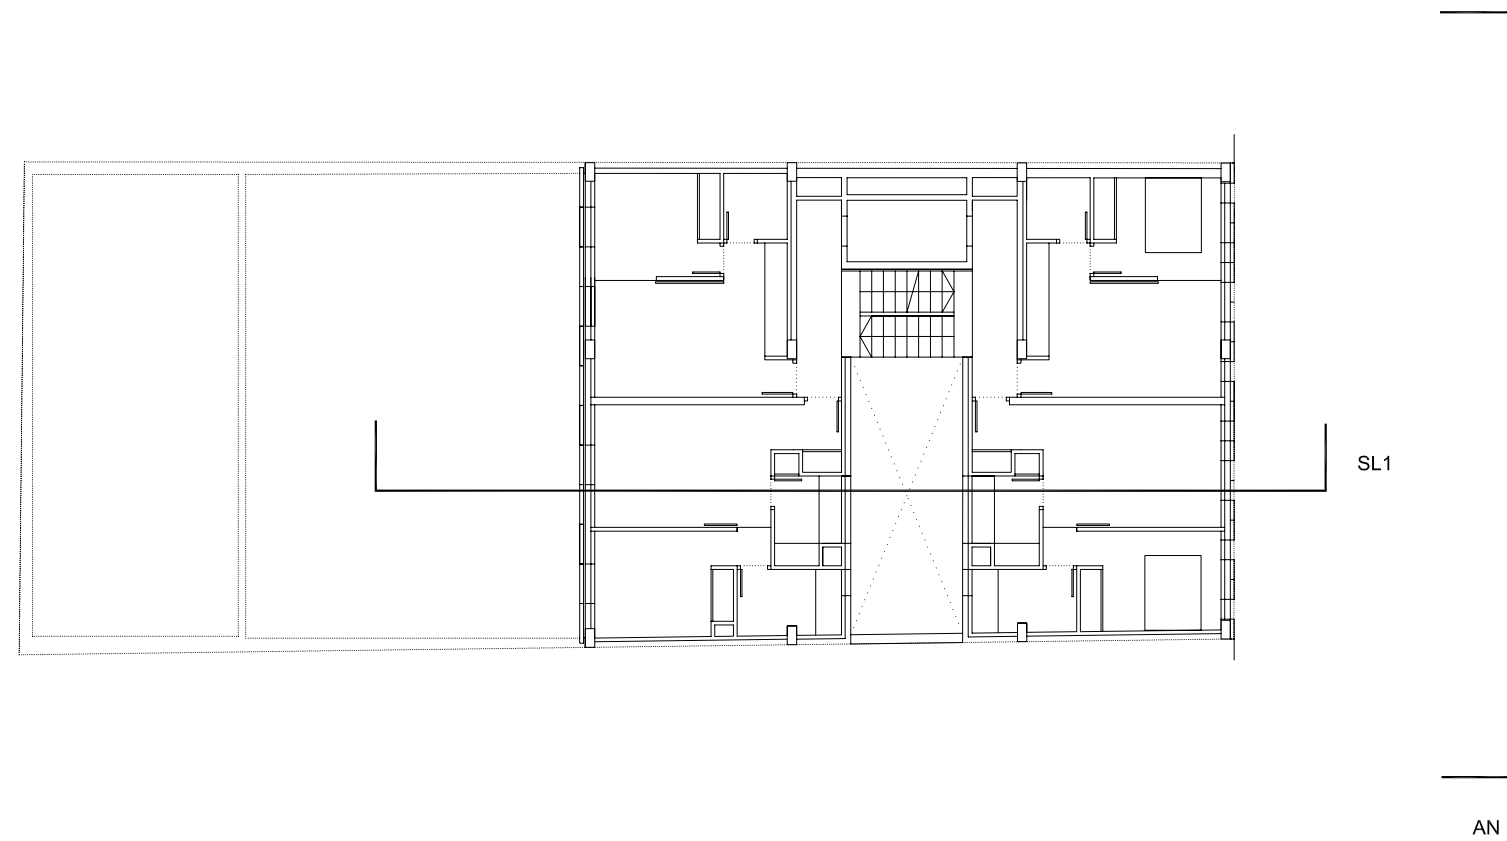

AN

FACHADAS	
F1	TRESFA
F2A	GRANITO GRIS
F2B	BASALTO FLAMEADO
F3	GALLETILLA BLANCA
F4	ESTRUCTURA VISTA HORMIGÓN BLANCO
F5	ALUMINIO LACADO MATE
F6	VIDRIO
F7	MADERA
F8	PALASTRO ACERO
F9	CHAPA ACERO
F10	CHAPA DE ZINC

ACABADOS DE FACHADAS

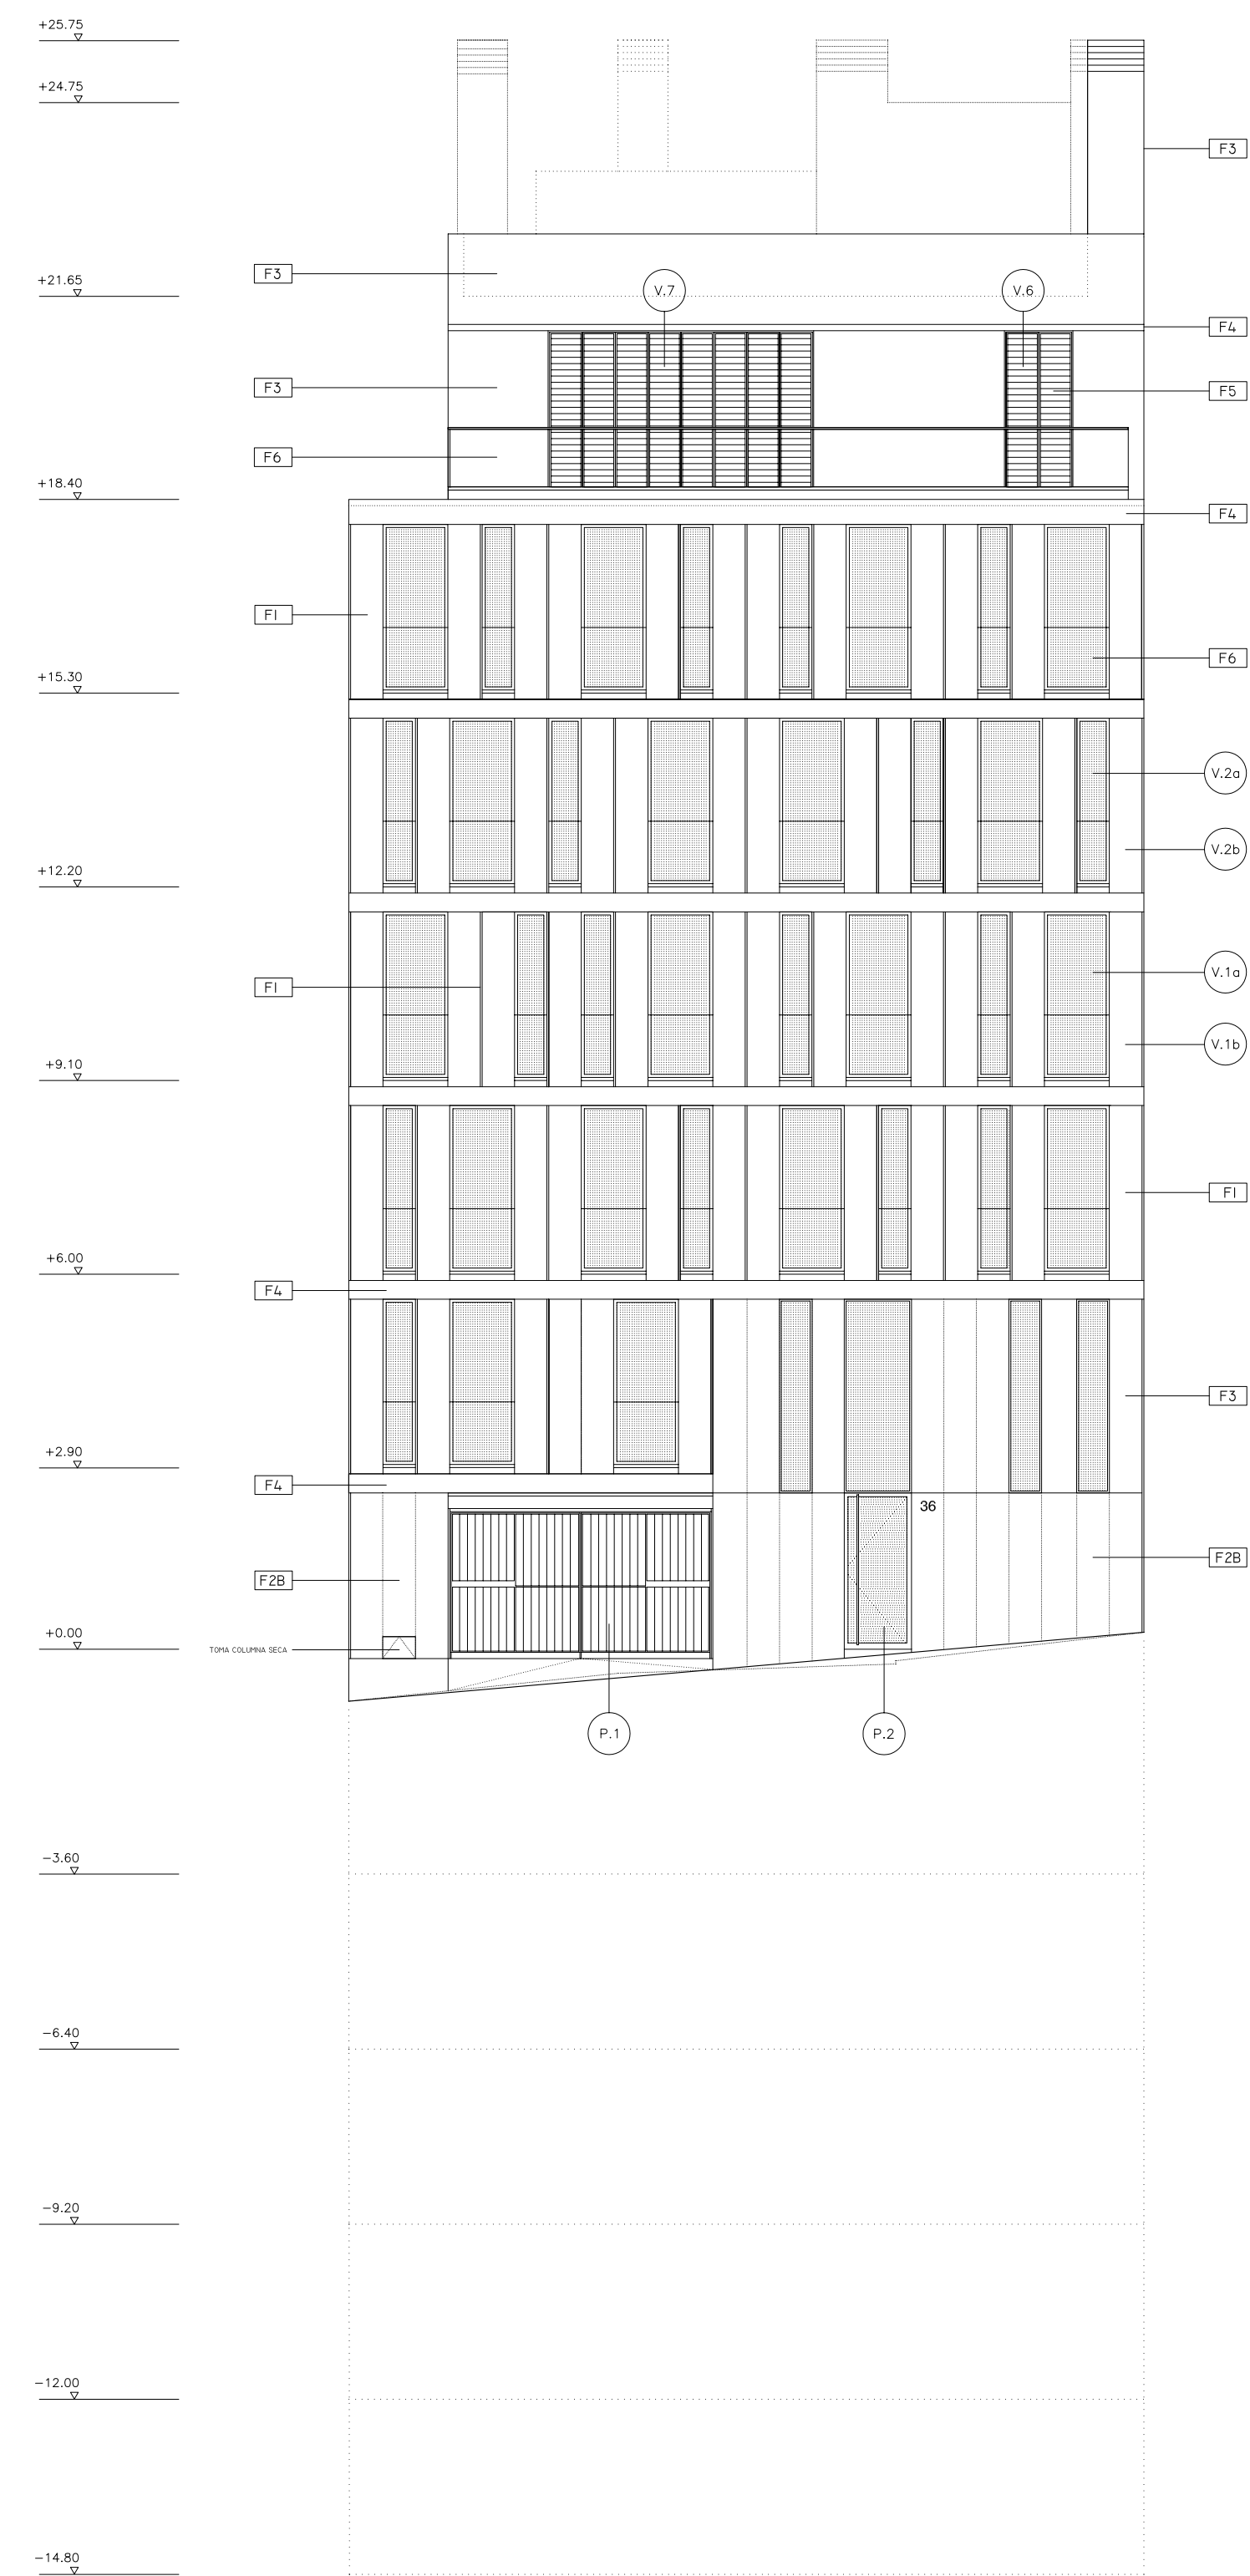

ALZADO NORTE A CALLE CERVANTES

20 VIVIENDAS DE PROMOCIÓN LIBRE, GARAJES Y TRASTEROS
PROYECTO DE EJECUCIÓN Y SUSTITUCIÓN
EMPLAZAMIENTO CALLE CERVANTES N° 36
PROPIETARIO EQUIPO 10 DE GESTIÓN INMOBILIARIA S.A.

AS-01. ALZADO NORTE Y SECC. LONG. 1