
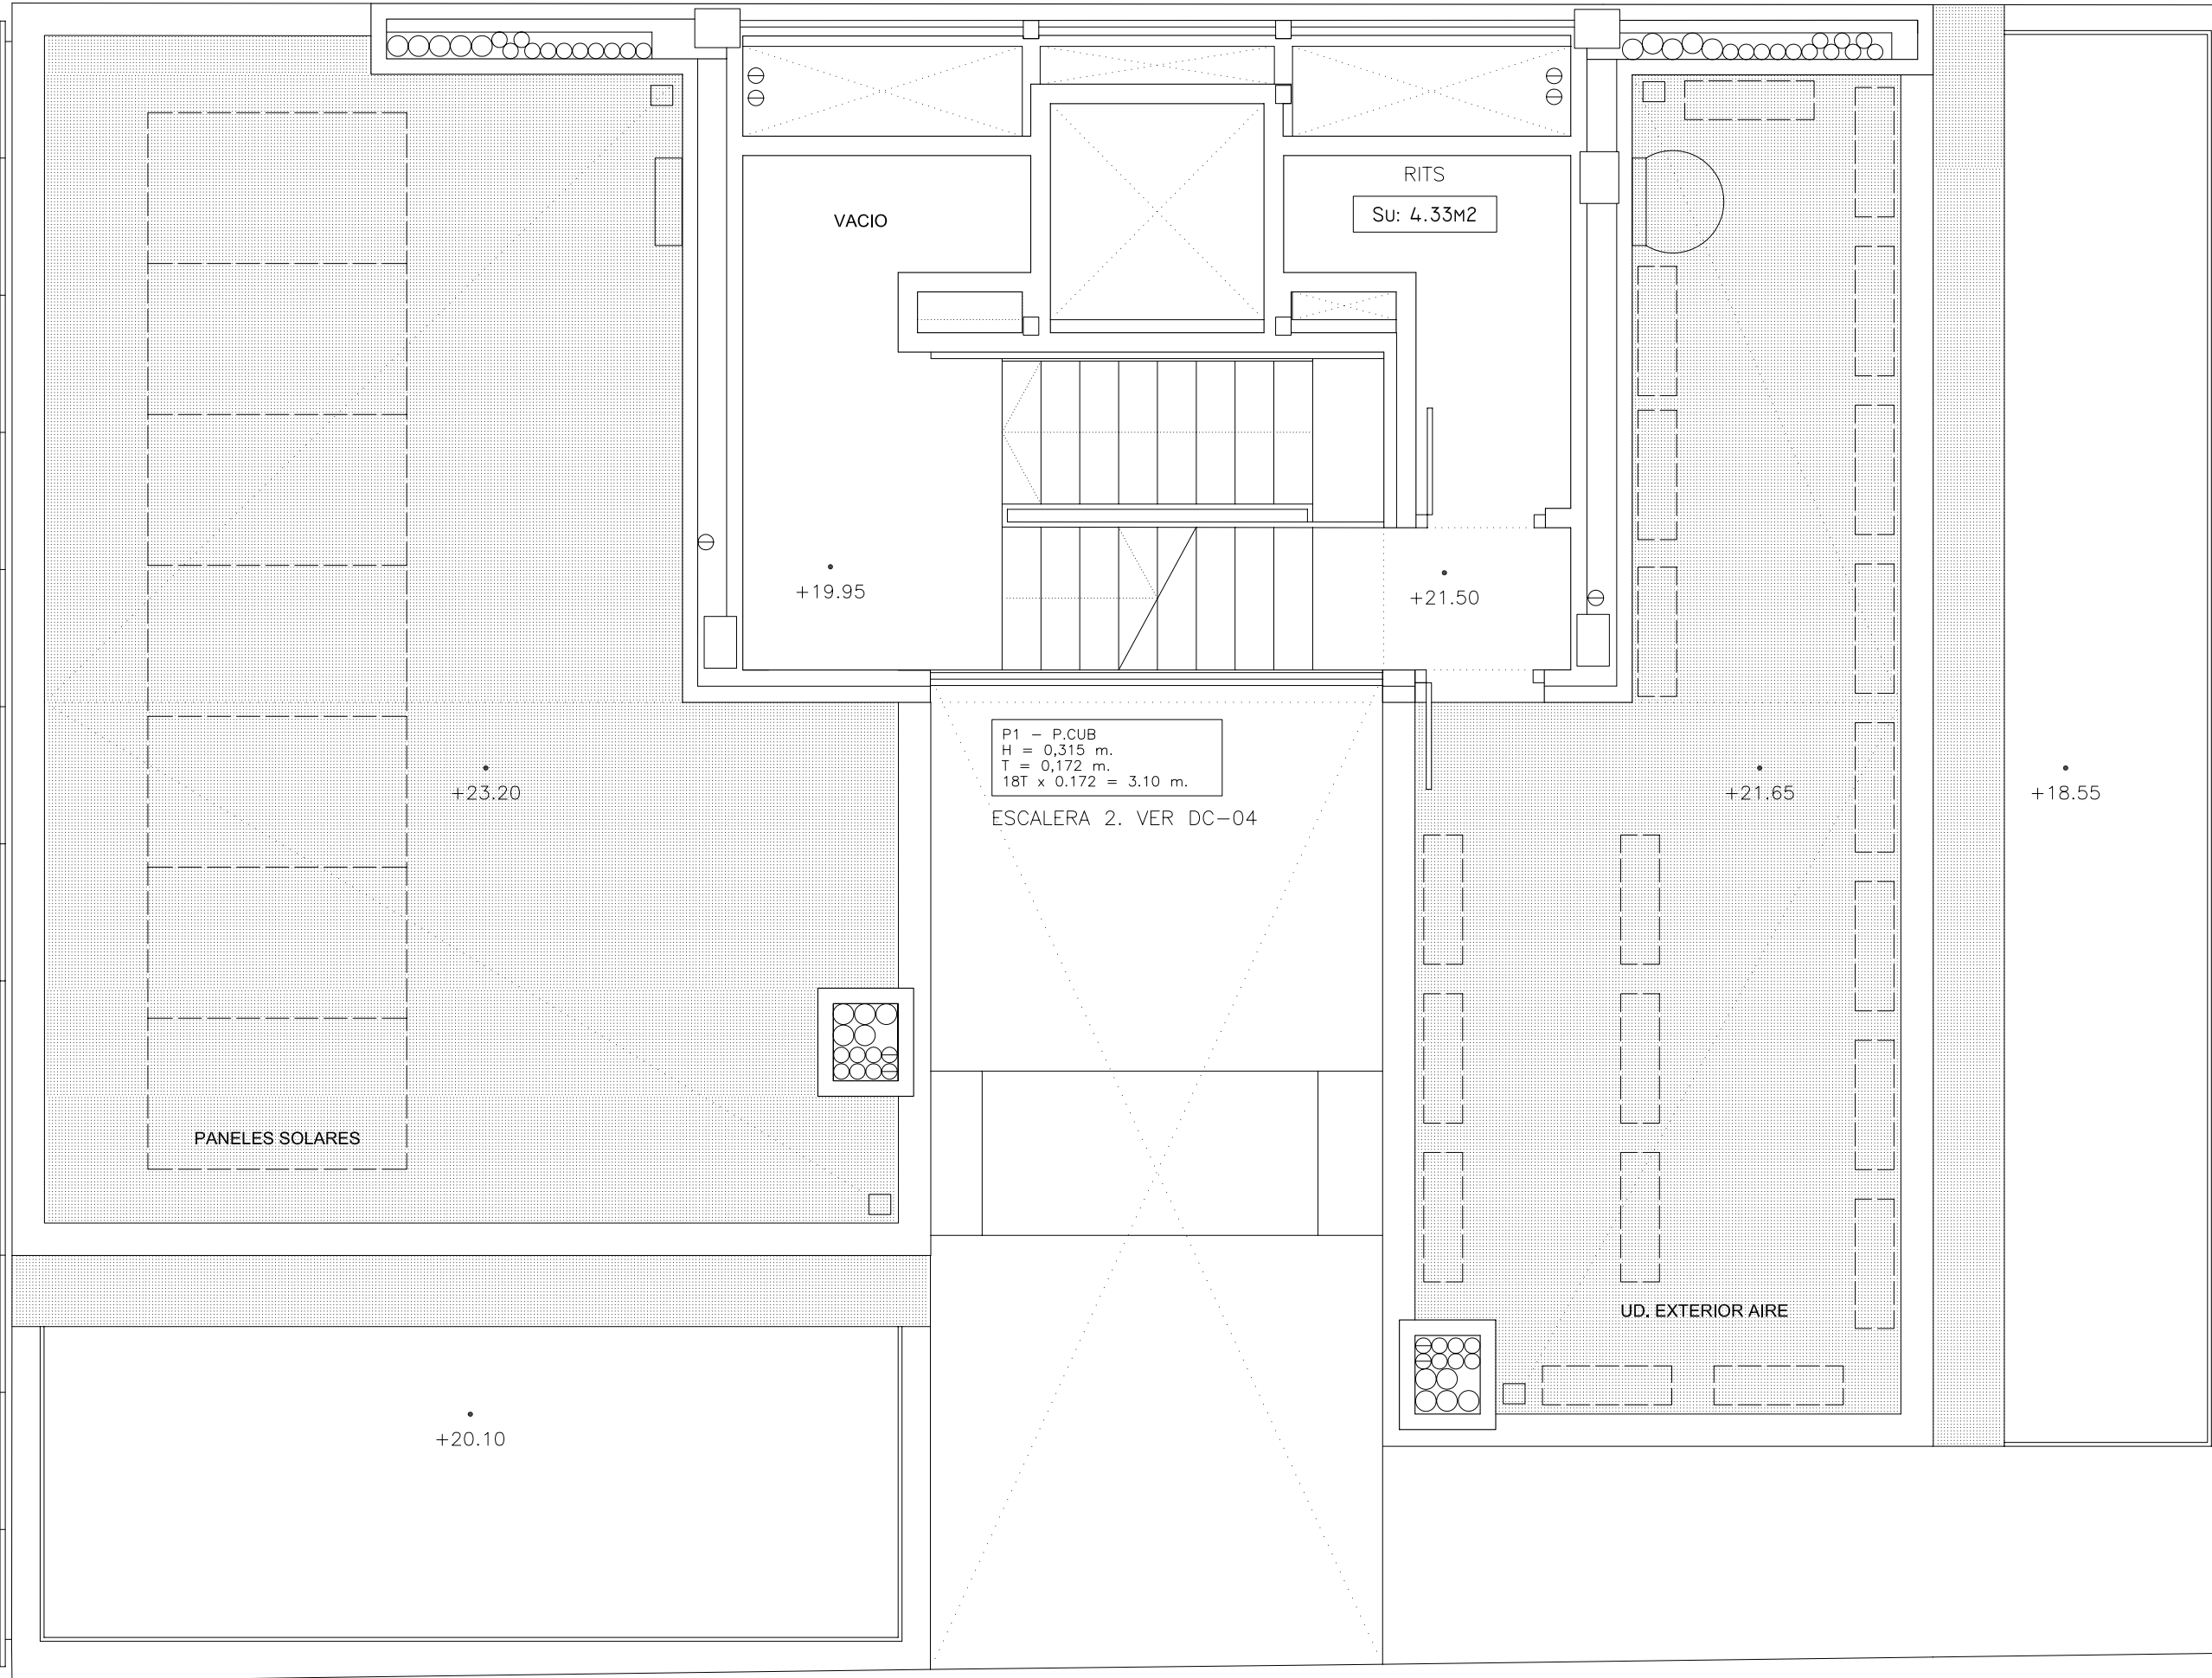


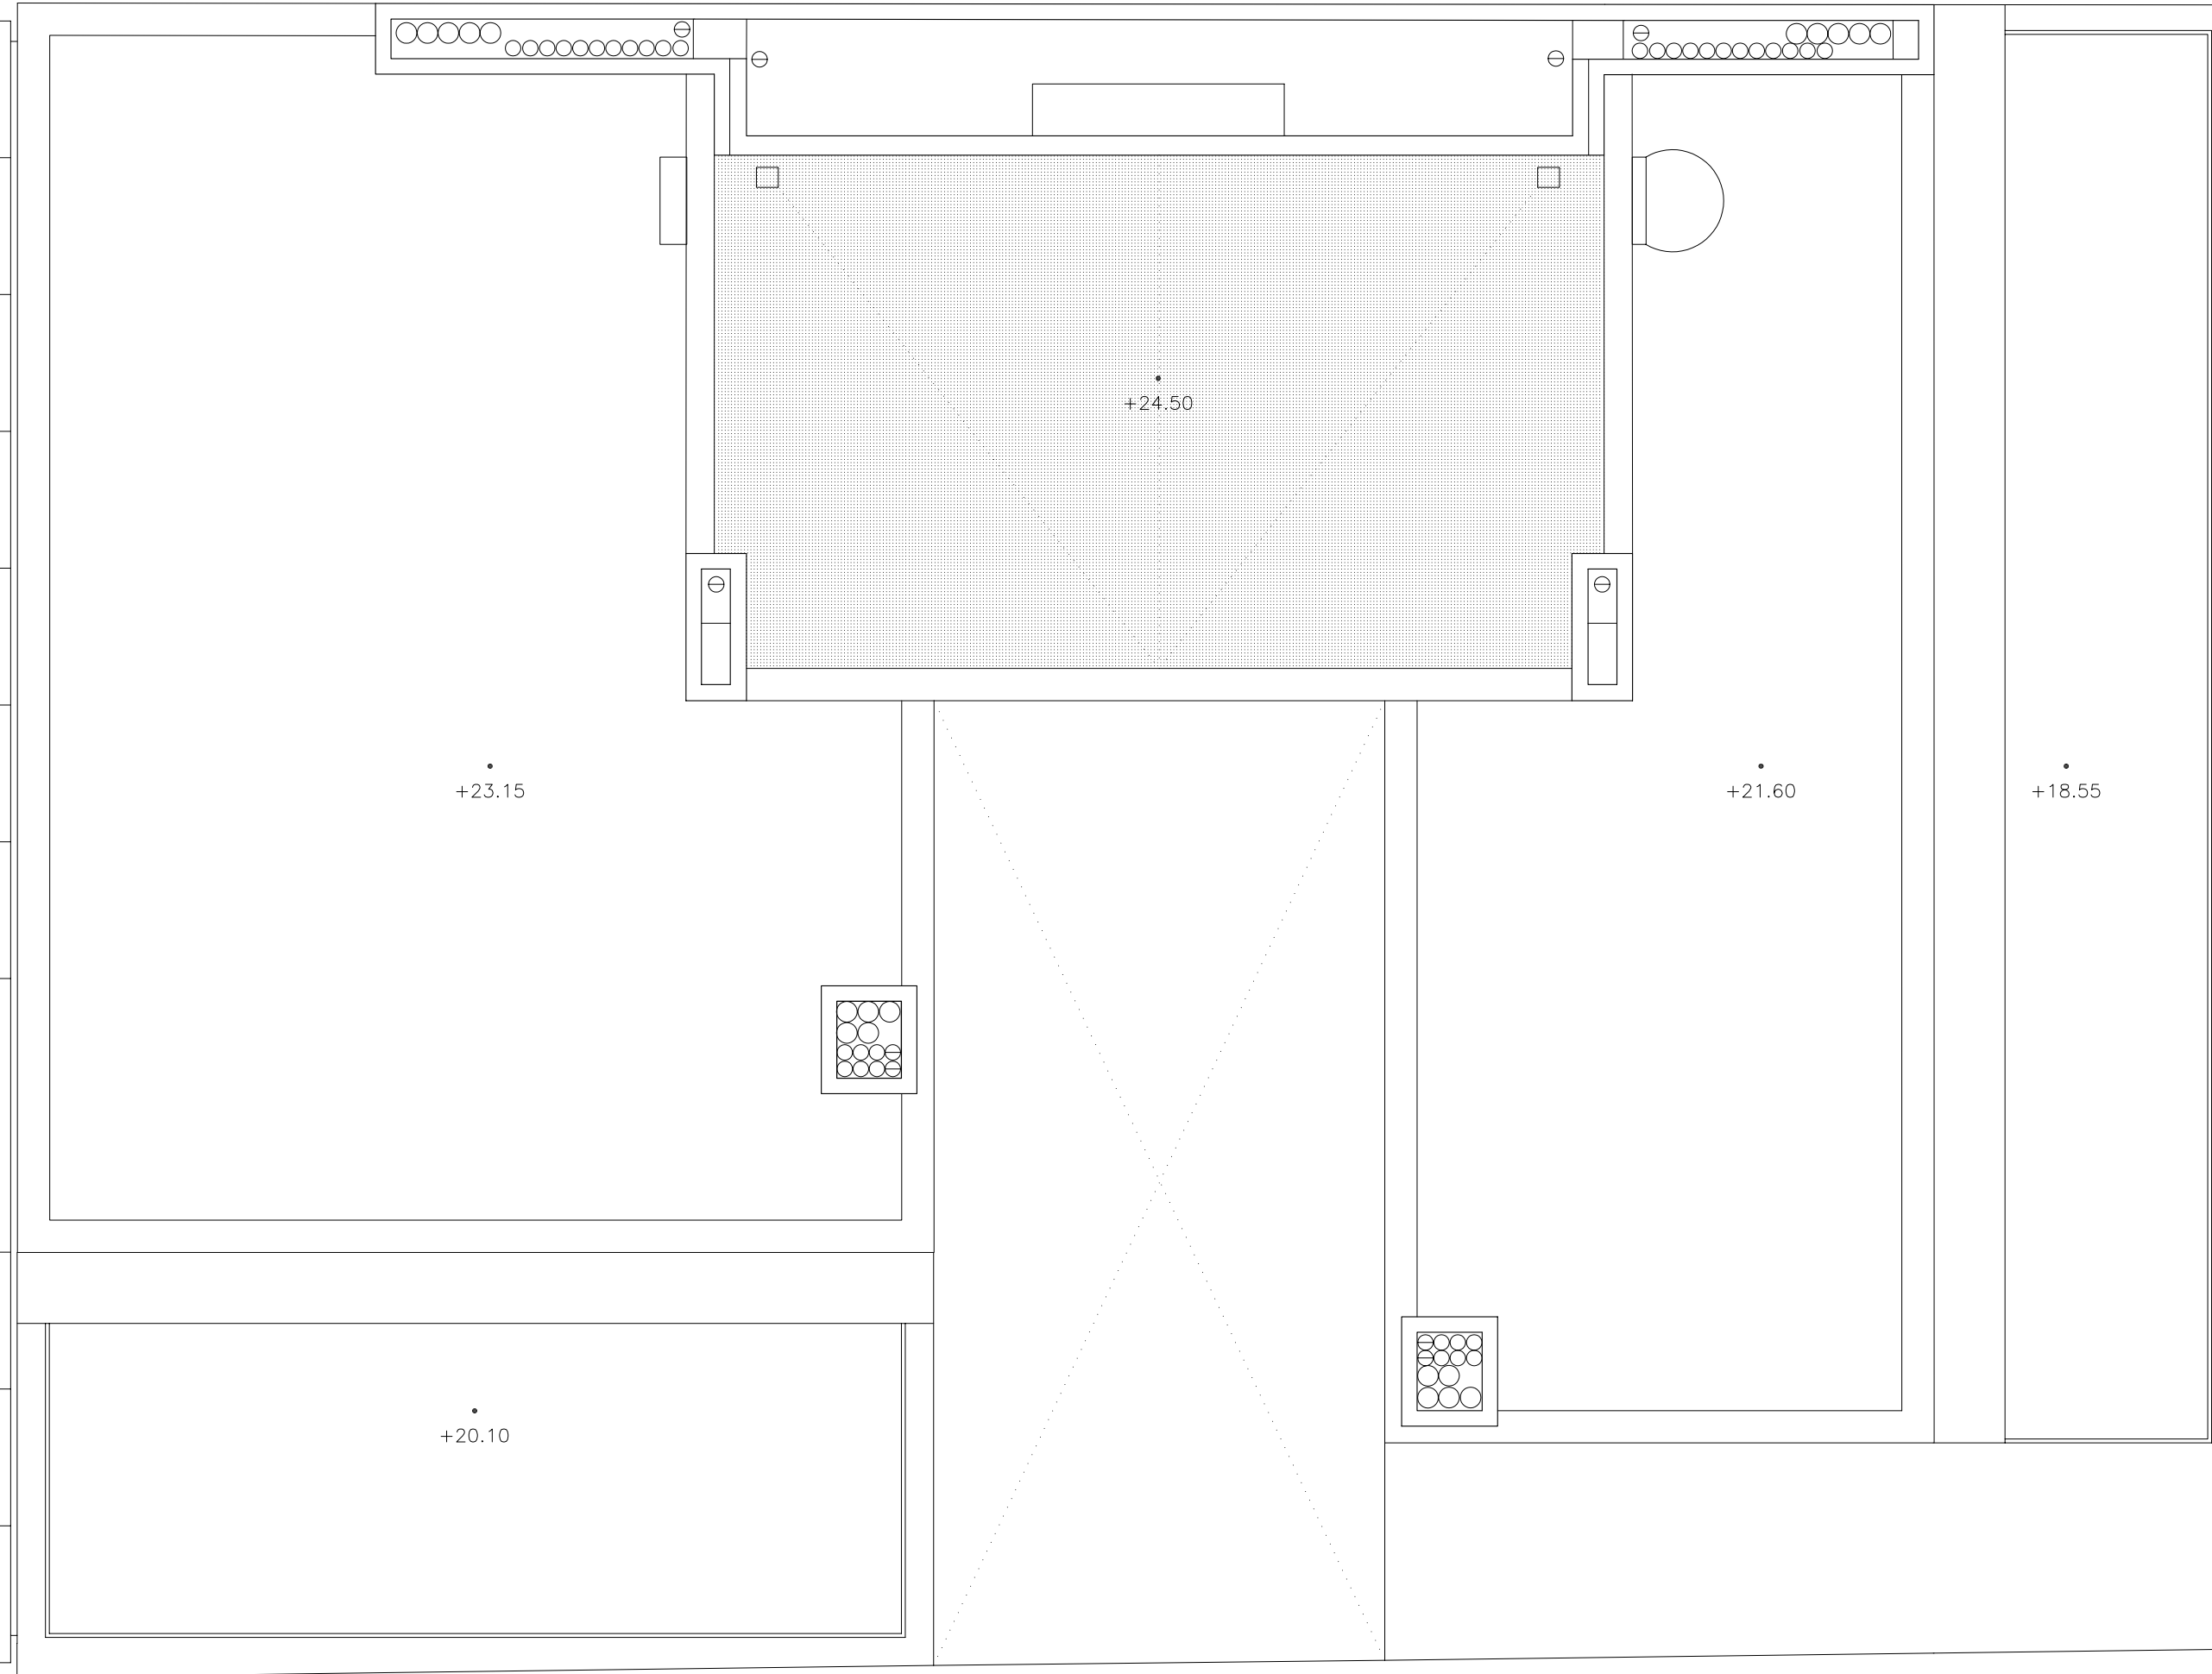


CUADRO RESUMEN DE SUPERFICIES SOBRERASANTE

	SUPERFICIE UTIL	SUPERFICIE CONSTRUIDA
PLANTA BAJA	157.51 m2.	269.95 m2.
PLANTA PRIMERA	138.37 m2.	181.61 m2.
PLANTA SEGUNDA	159.00 m2.	202.44 m2.
PLANTA TERCERA	159.00 m2.	202.44 m2.
PLANTA CUARTA	159.00 m2.	202.44 m2.
PLANTA QUINTA	159.00 m2.	202.44 m2.
PLANTA SEXTA	104.47 m2.	135.57 m2.
PLANTA CASETONES	6.18 m2.	21.23 m2.
TOTAL	1.042,53 m2.	1.418,12 m2.

PLANTA CUBIERTA

	SUPERFICIE UTIL	SUPERFICIE CONSTRUIDA
INSTALACIONES	6.18 m2.	21.23 m2.
TOTAL	6.18 m2.	21.23 m2.

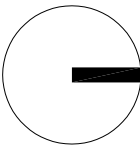

20 VIVIENDAS DE PROMOCIÓN LIBRE, GARAJES Y TRASTEROS
PROYECTO DE EJECUCIÓN Y SUSTITUCIÓN
EMPLAZAMIENTO CALLE CERVANTES N° 36
PROPIETARIO EQUIPO 10 DE GESTIÓN INMOBILIARIA S.A.

AQ-5. PLANTAS DE CUBIERTAS