
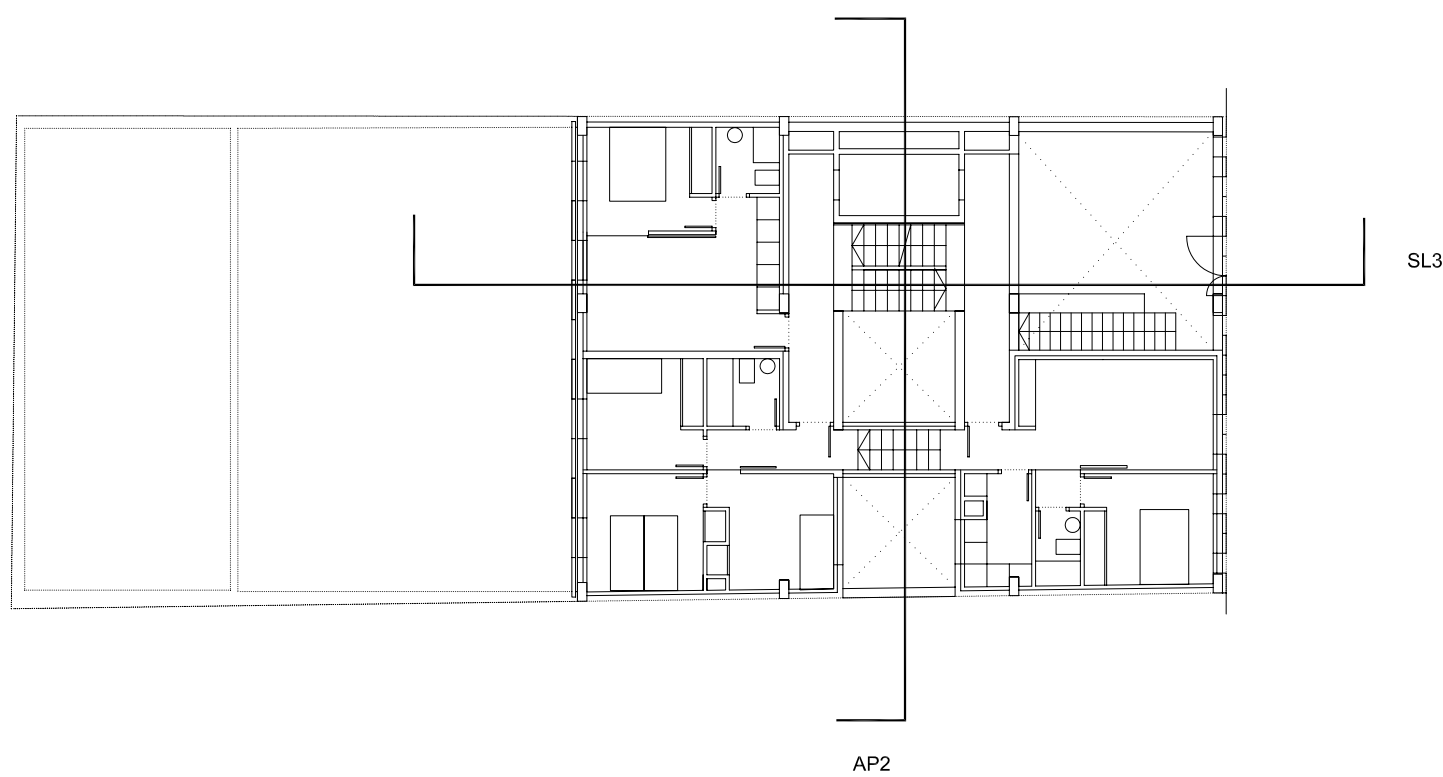
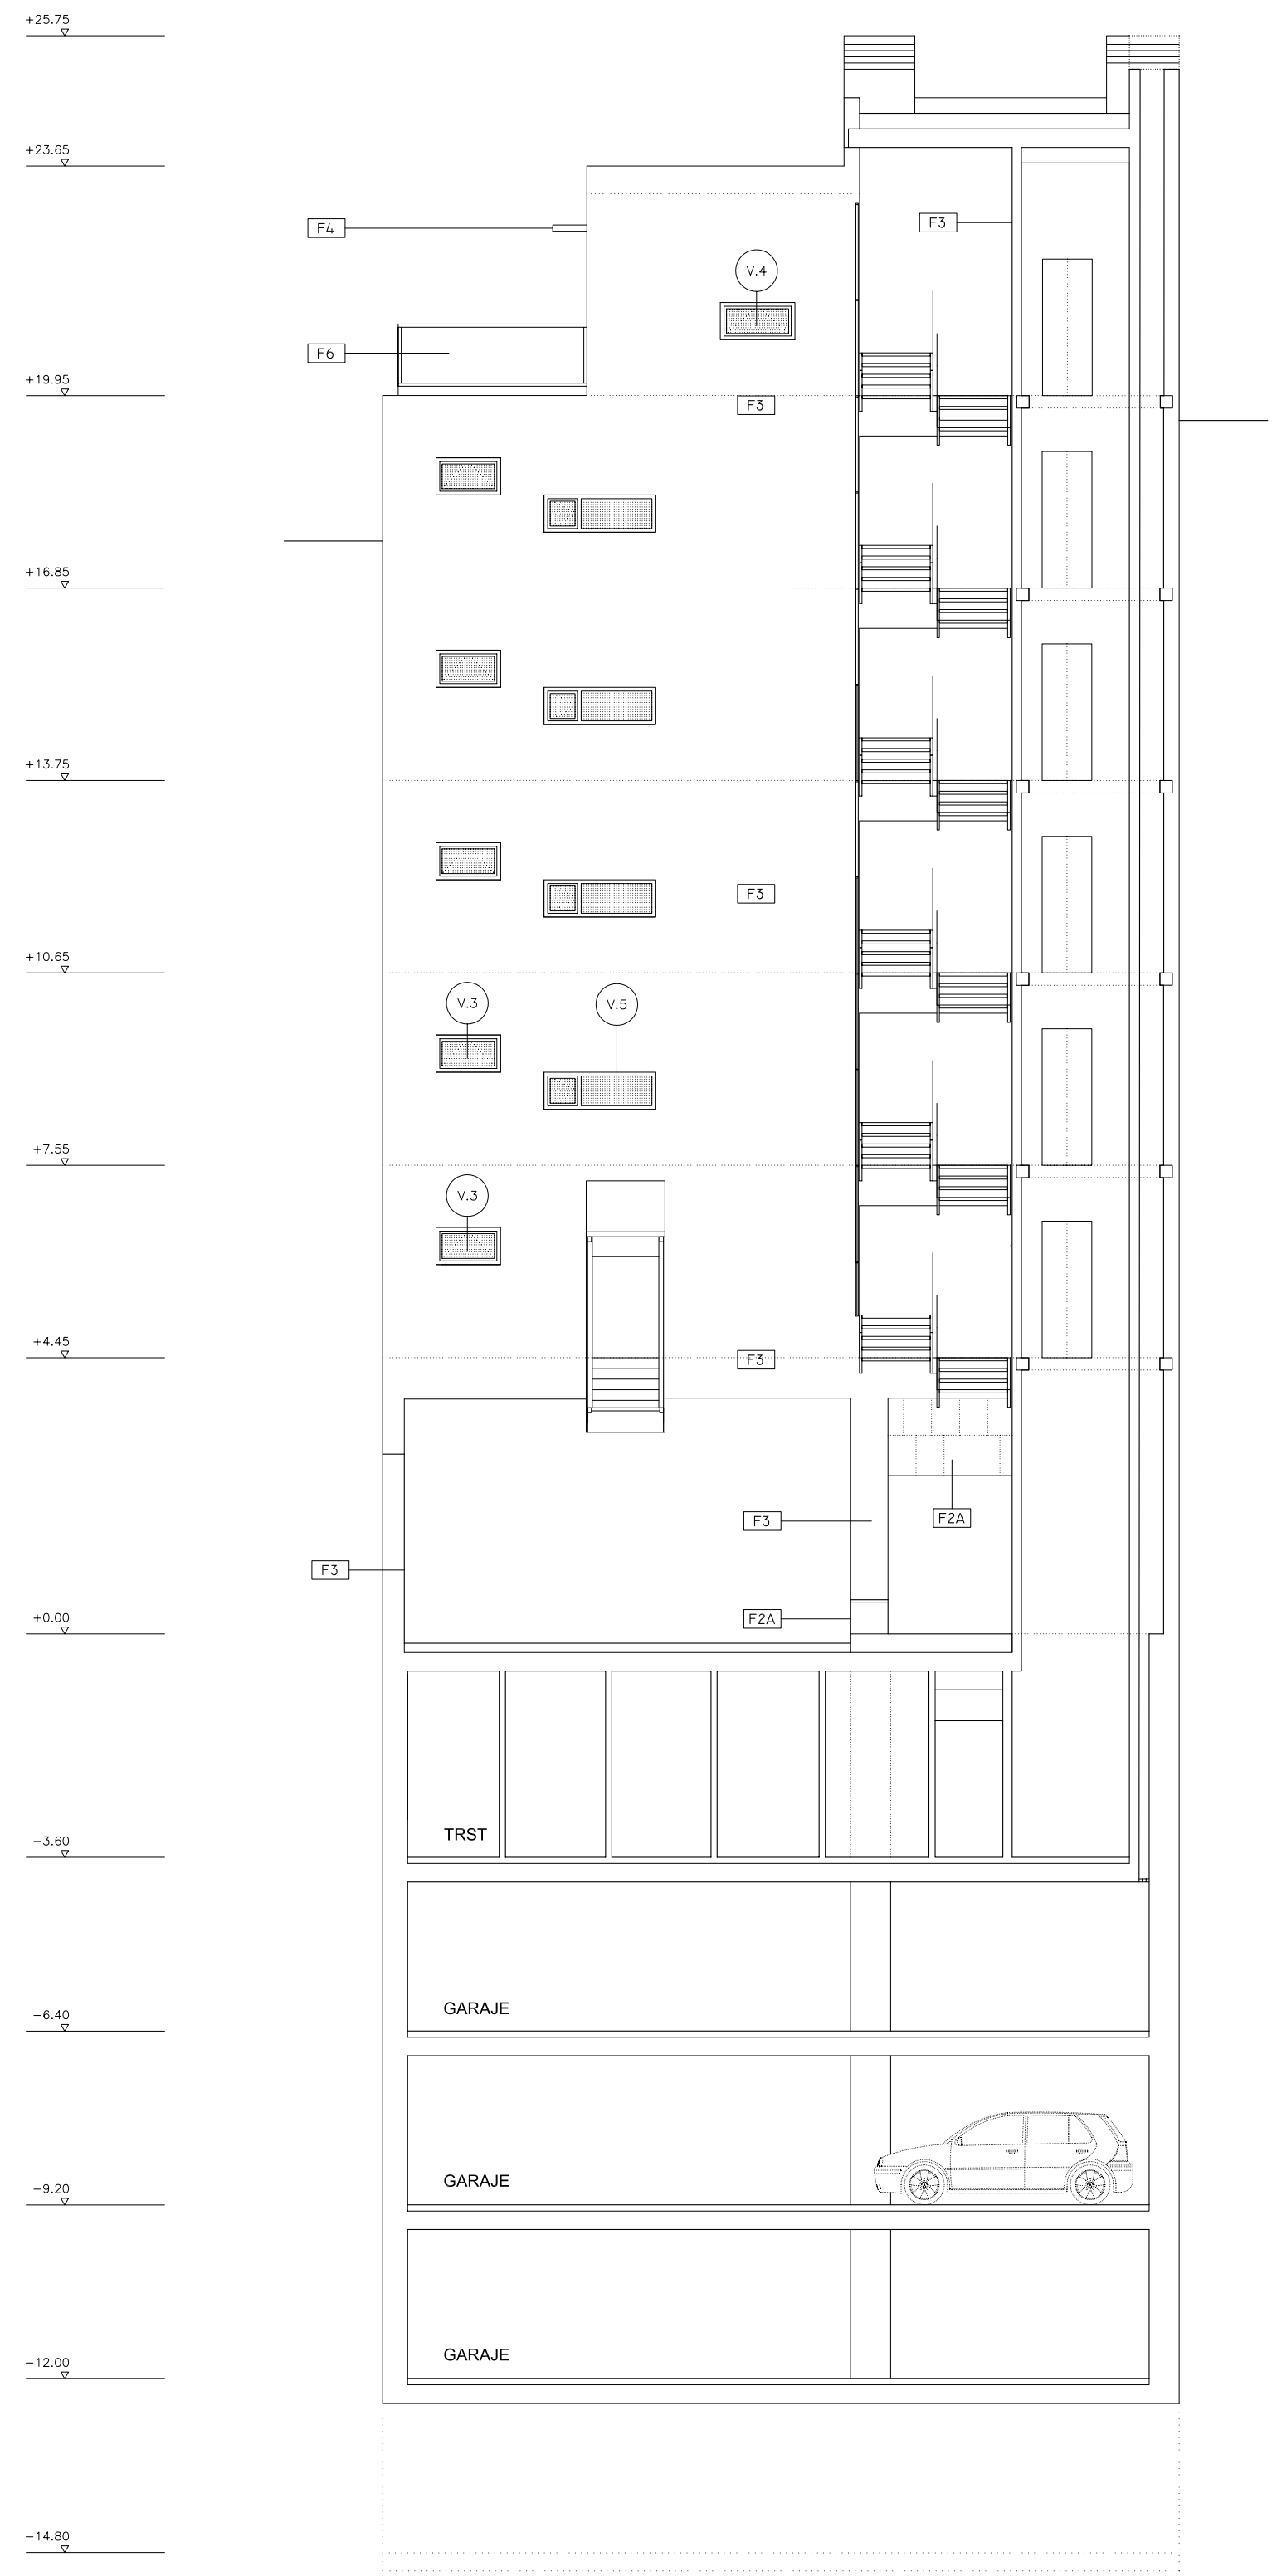


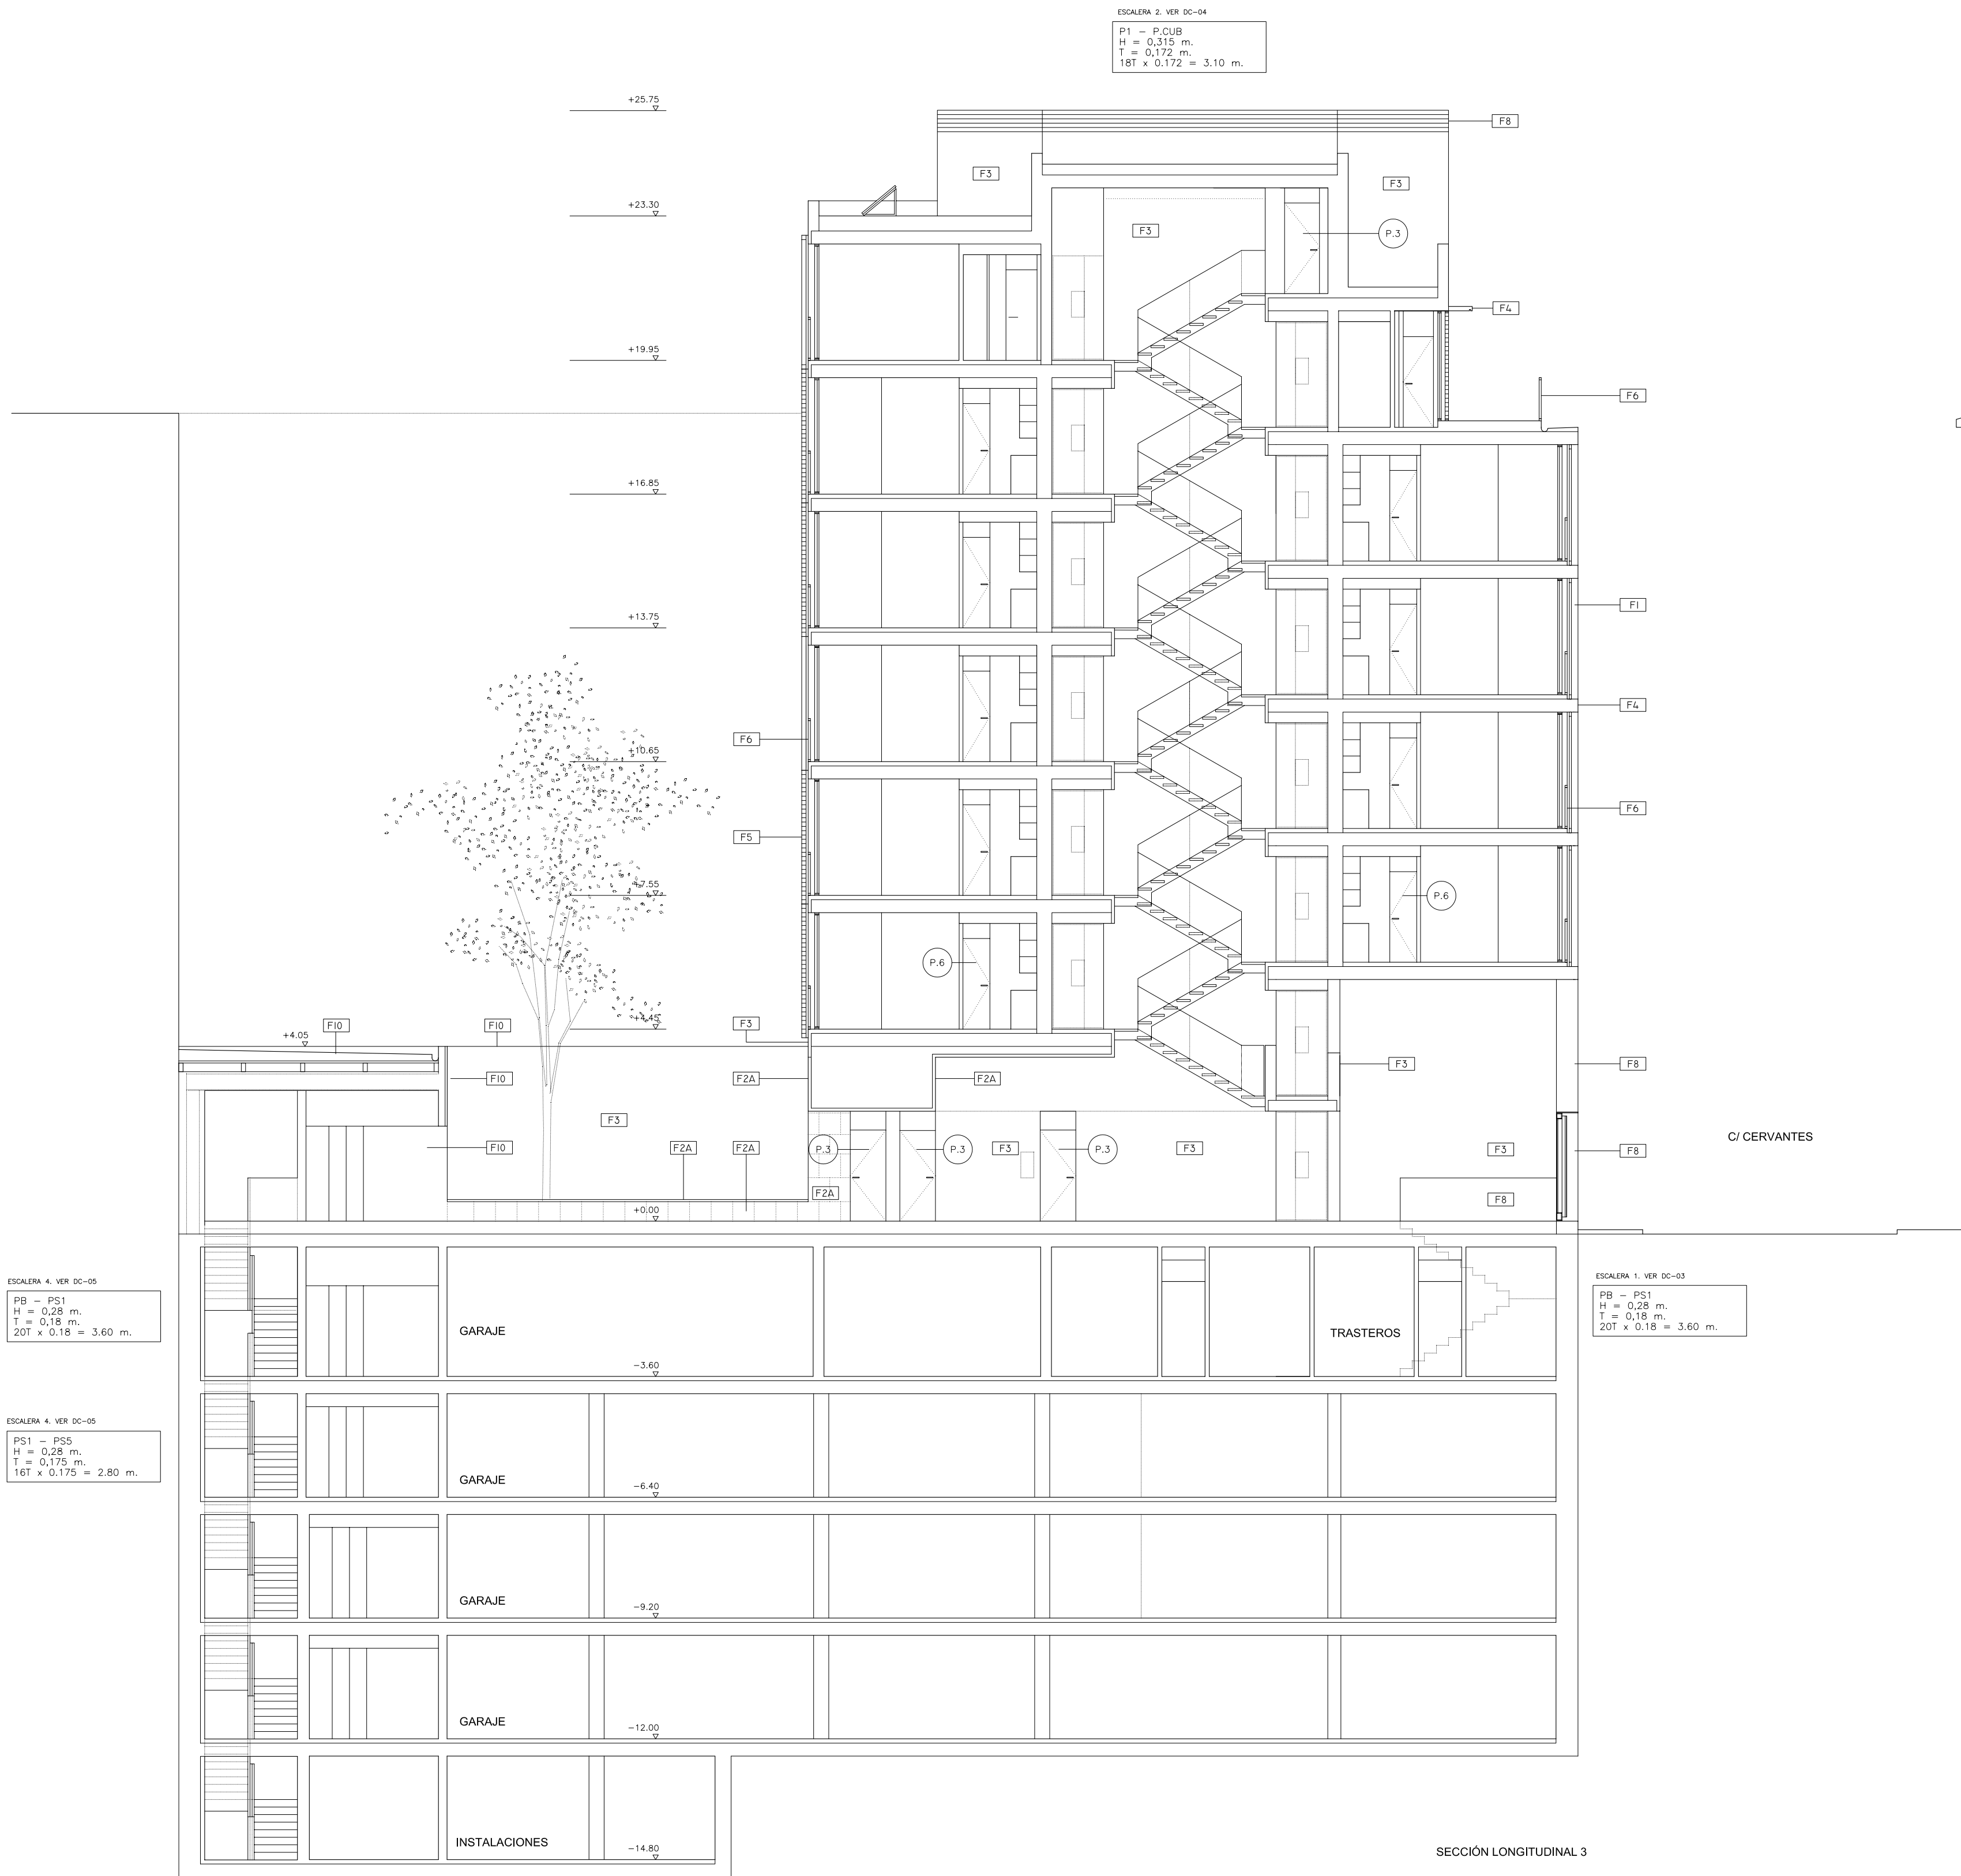

FACHADAS
F1 TRESFA
F2A GRANITO GRIS
F2B BASALTO FLAMEADO
F3 GALLETILLA BLANCA
F4 ESTRUCTURA VISTA HORMIGÓN BLANCO
F5 ALUMINIO LACADO MATE
F6 VIDRIO
F7 MADERA
F8 PALASTRO ACERO
F9 CHAPA ACERO
F10 CHAPA DE ZINC

ACABADOS DE FACHADAS

20 VIVIENDAS DE PROMOCIÓN LIBRE, GARAJES Y TRASTEROS
PROYECTO DE EJECUCIÓN Y SUSTITUCIÓN
EMPLAZAMIENTO CALLE CERVANTES N° 36
PROPIETARIO EQUIPO 10 DE GESTIÓN INMOBILIARIA S.A.

AS-04. SECC. LONG. 3 Y ALZADO POR PATIO 2

12

ABRIL 2008

RIAÑO & ARQUITECTOS (FDO.: CARLOS DE RIAÑO)
ARQUITECTO COLABORADOR: CARLOS DE LUXÁN



1/100