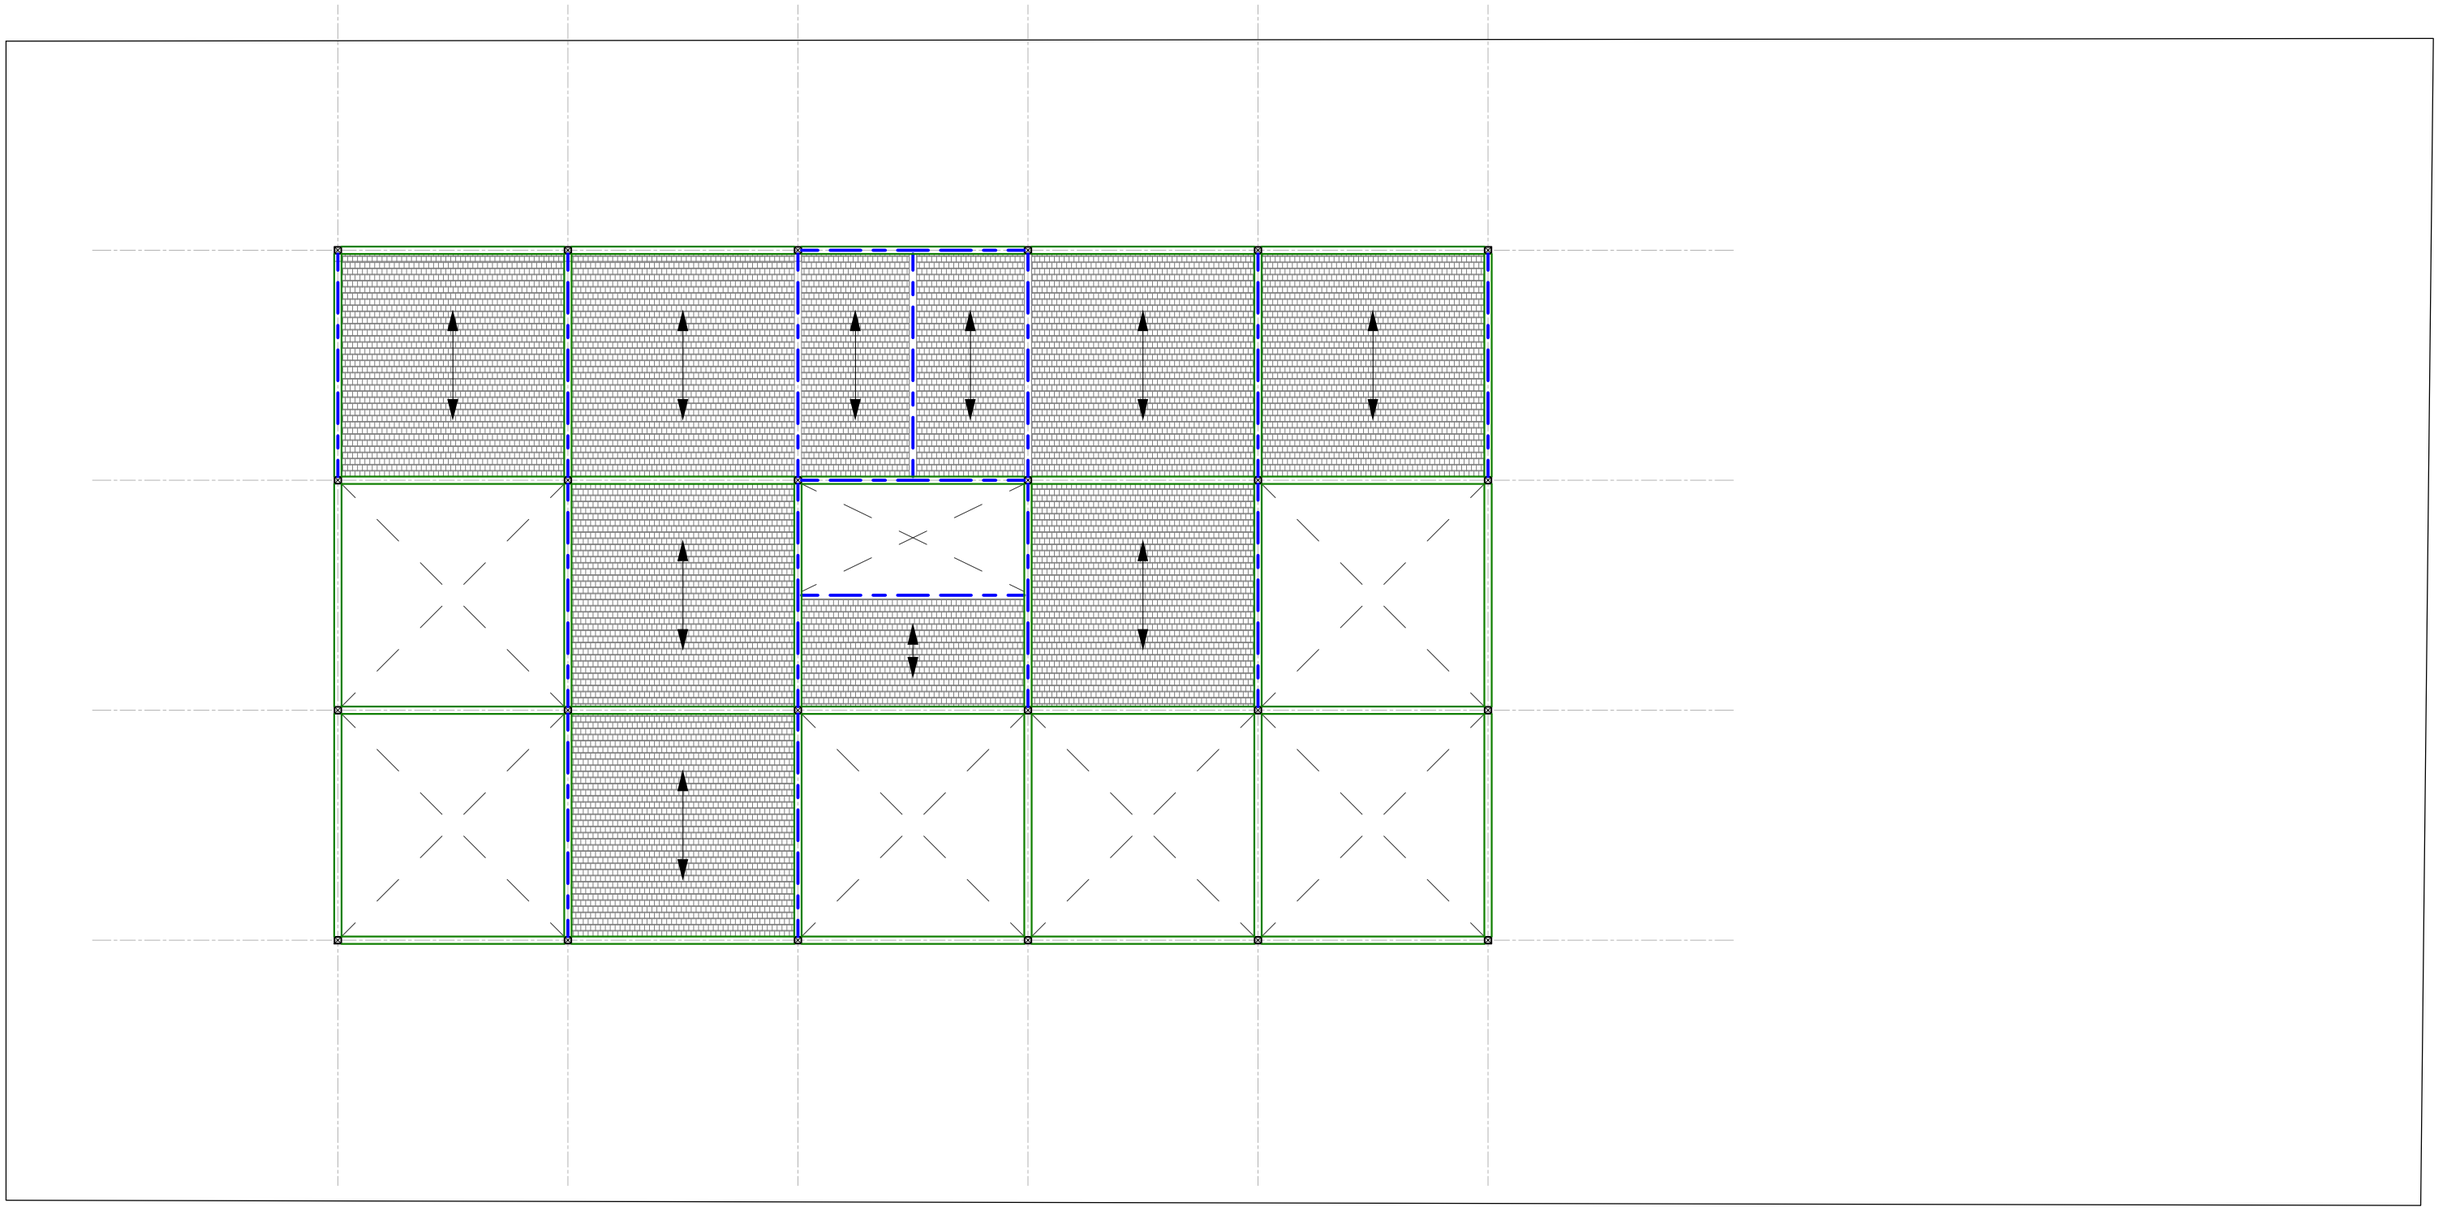

ESTUDIO ALBERTO BURGOS
AVDA. DOCTOR GADEA 6, 1º
03001 ALICANTE (ESPAÑA)
TELEFONO +34 671 898 191
WWW.ALBERTOBURGOS.ES
ESTUDIO@ALBERTOBURGOS.ES
JAVIER CORTINA MARUENDA
MARINO ALBESA 9, BAJO IZQ
46022 VALENCIA (ESPAÑA)

proyecto: UNIFAMILIAR SBT-1701
situacion: C/ Riu Turia 30B. Urbanización Santa Bárbara Fase 3. GODELLA. VALENCIA
promotor: FAMINTAC S.L.
fecha: 2020.03.24

plano: A2 - 12

archivo: planta 0 | techo reflejado

SBT_PRESS DWG

escala: 1:100

reference grid = 1x1m

SPACE POPULAR