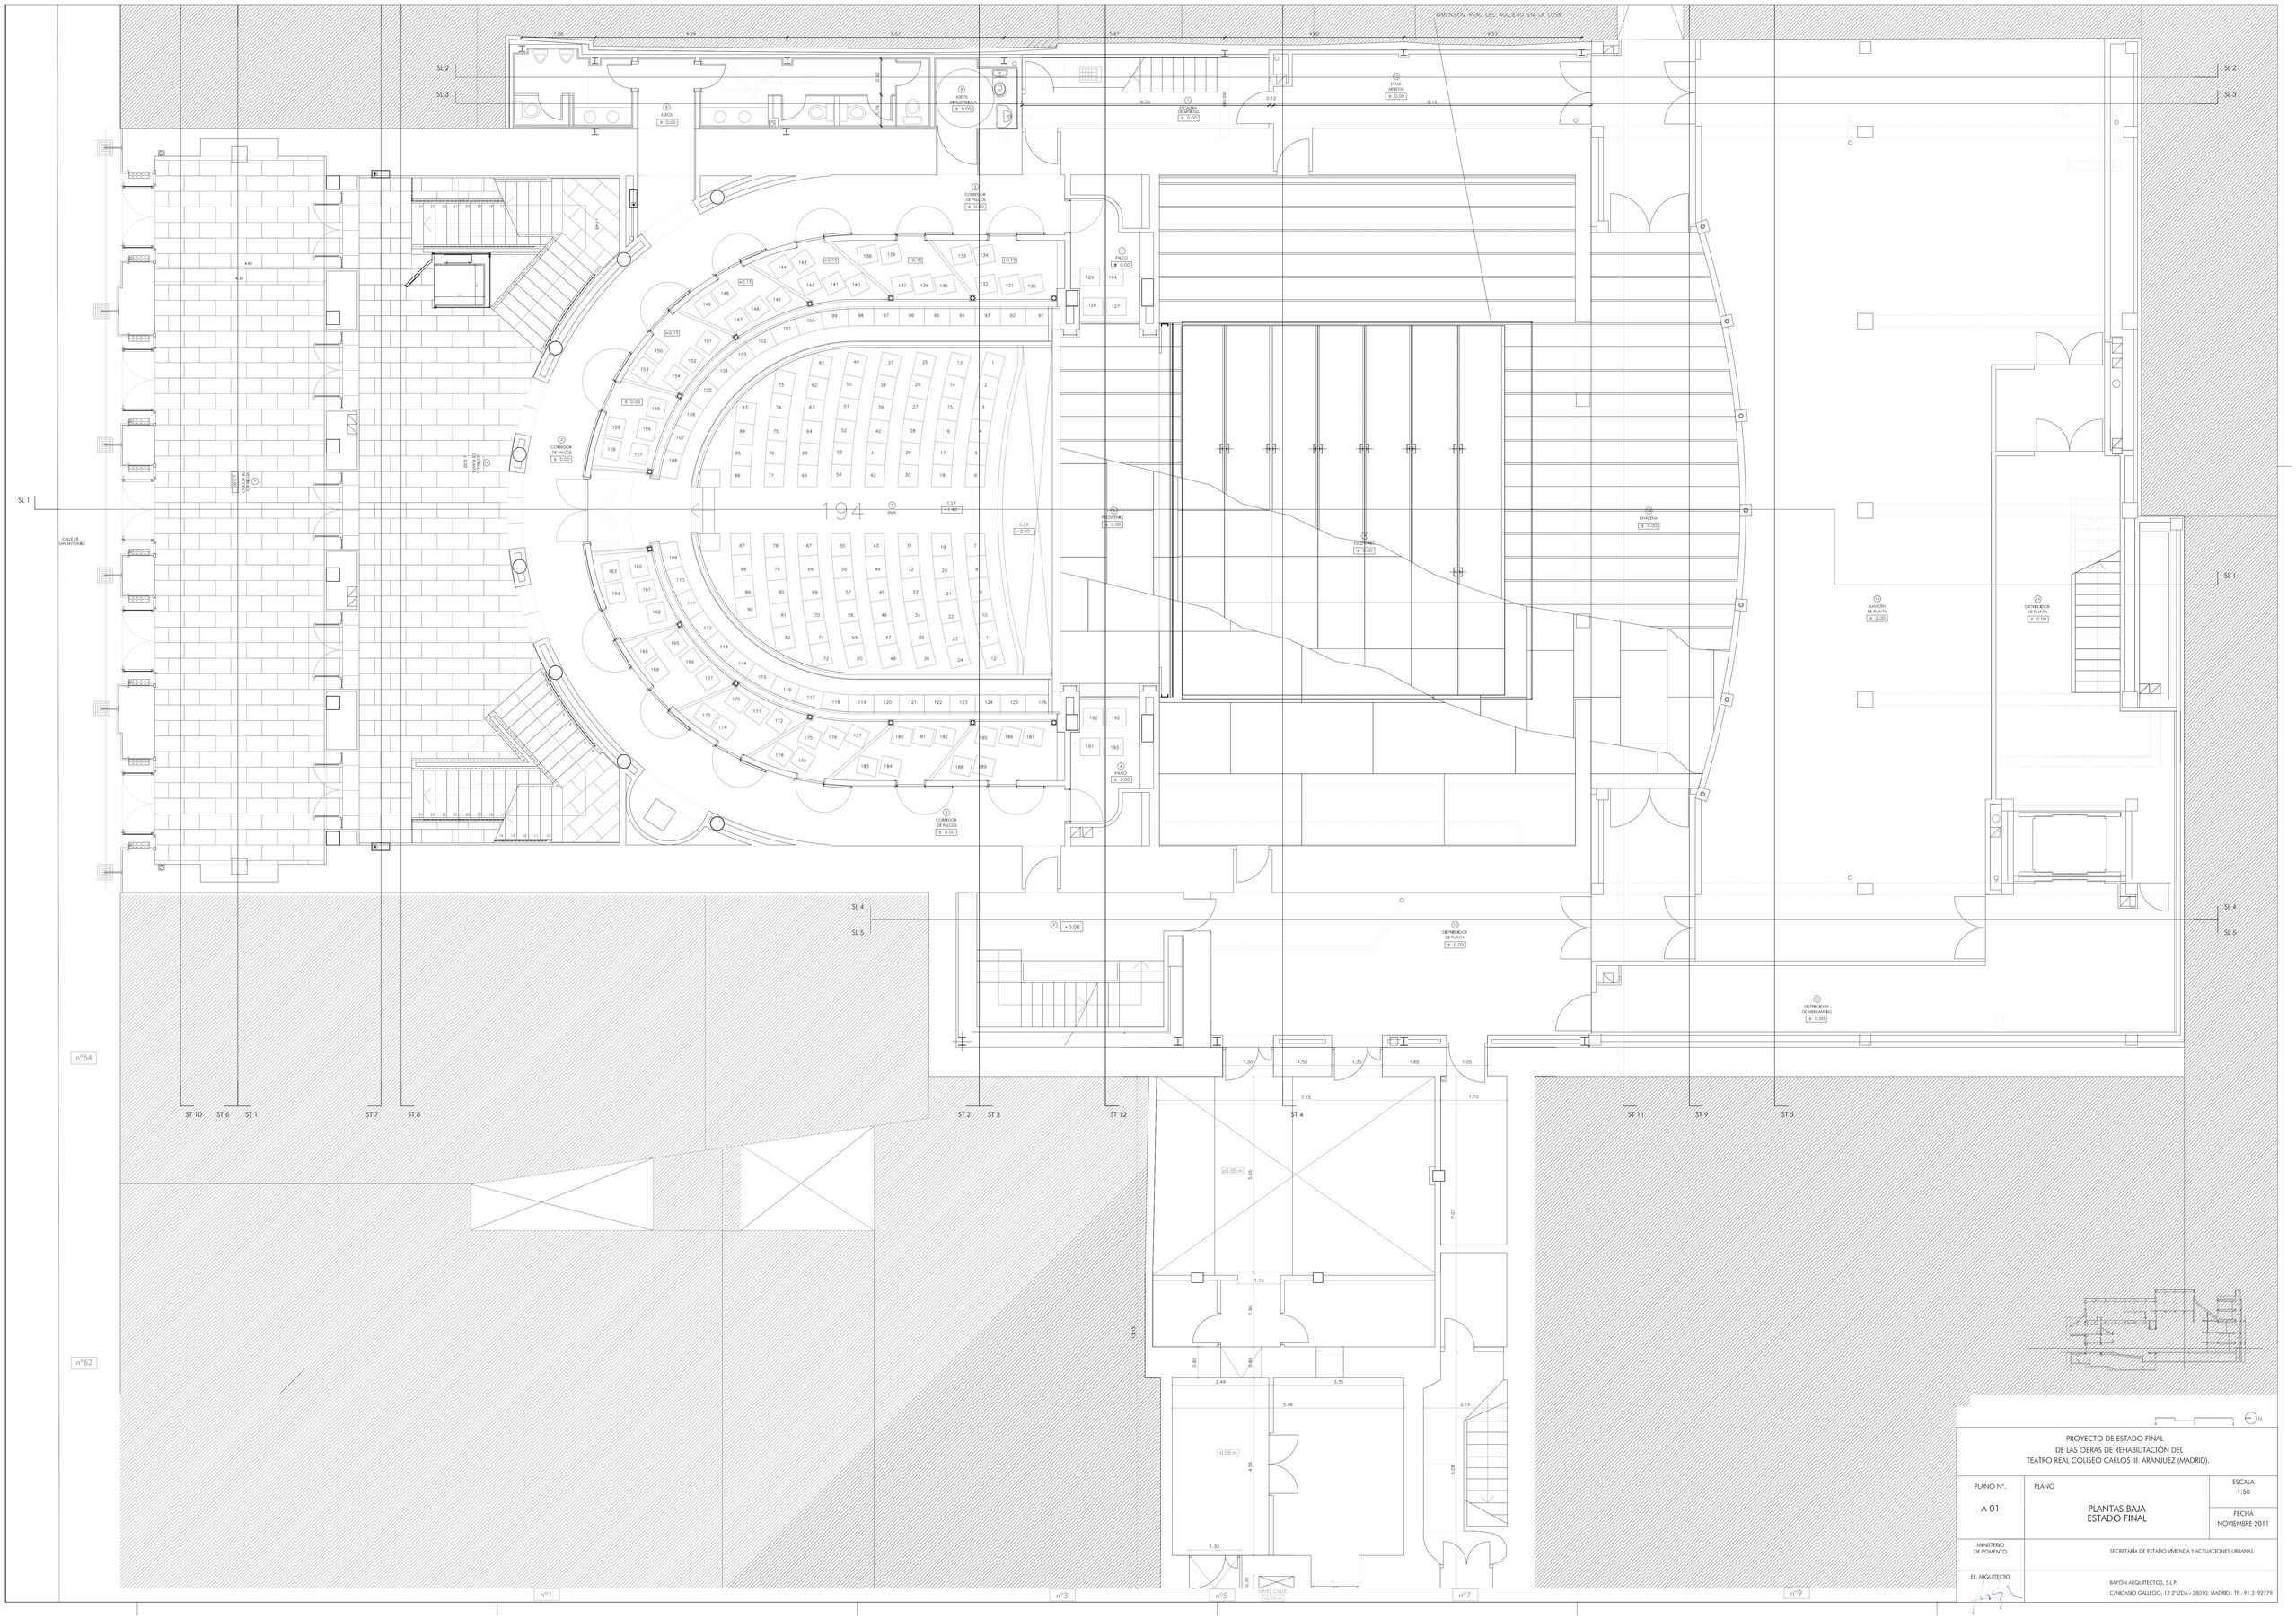

PROYECTO DE ESTADO FINAL
DE LAS OBRAS DE REHABILITACIÓN DEL
TEATRO REAL COLISEO CARLOS III. ARANJUEZ (MADRID).

PLANO Nº. A 01	PLANO PLANTAS BAJA ESTADO FINAL	ESCALA 1:50
		FECHA NOVIEMBRE 2011
MINISTERIO DE FOMENTO	SECRETARÍA DE ESTADO VIVIENDA Y ACTUACIONES URBANAS	
EL ARQUITECTO	BAYÓN ARQUITECTOS, S.L.P. C/INCASIKO GALLEGO, 12 2ºIZDA - 28010. MADRID . Tf.: 91.3192779	