


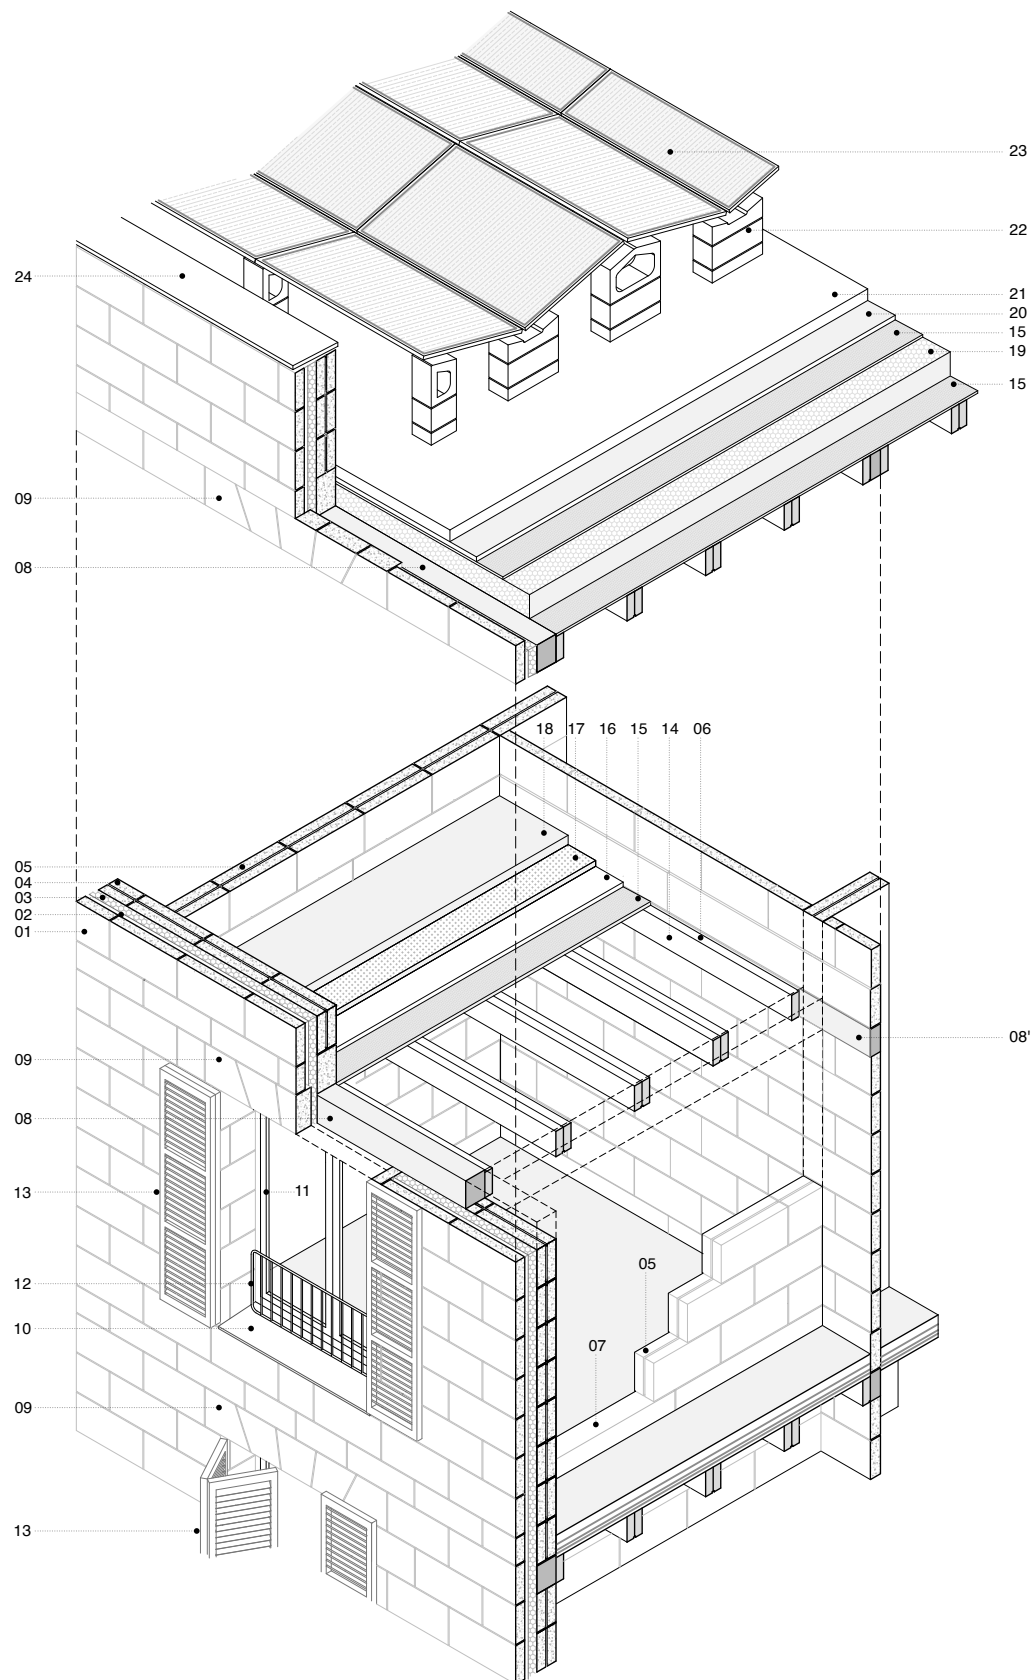

LEYENDA

- | | |
|--|--|
| <p>01. Forro de fachada de piedra de marés de dimensiones 90x330x600mm</p> <p>02. Cámara de aire e=2cm</p> <p>03. Aislamiento térmico con lana de algodón reciclado e=100mm</p> <p>04. Hoja interior de fachada de piedra marés de dimensiones 190x330x600mm.</p> <p>05. Muro de carga de piedra marés, a una cara vista, de dimensiones 190x330x600mm.</p> <p>06. Divisoria vertical interior de piedra marés de dimensiones 90x330x600mm.</p> <p>07. Pieza de hormigón prefabricada de cemento blanco para zócalo interior de viviendas.</p> <p>08. Cerco de hormigón prefabricado con viga tablón de medidas 200x240mm</p> <p>08'. Cerco de hormigón prefabricado con viga tablón de medidas 100x240mm</p> <p>09. Dintel formado por un arco plano de piezas de piedra de marés, de dimensiones 150x330mm</p> <p>10. Vierteaguas formado por pieza prefabricada de hormigón de cemento blanco hidrofugada en masa.</p> <p>11. Ventana de dos hojas abatibles de madera laminada de pino Larix</p> <p>12. Barandilla de perfiles corrugados negros de redondos de obra</p> | <p>13. Porticón de cuadro hojas replegables de 36mm de grosor con lama tradicional corte tipo <i>Fabiol</i>.</p> <p>14. Viguetas de madera contralaminada 2x75x200</p> <p>15. Panel de madera contralaminada e=33mm</p> <p>16. Aislamiento acústico a base de lana de algodón reciclado</p> <p>17. Recreído para paso de instalaciones con áridos reciclados e=5cm</p> <p>18. Pavimento de hormigón, de grosor 80mm, color blanco. Acabado visto, pulido y armado con fibras de polipropileno y malla de fibra de vidrio.</p> <p>19. Aislamiento térmico con lana de algodón reciclado</p> <p>20. Solera de hormigón armado y árido reciclado. e=15cm</p> <p>21. Gravas de árido reciclado</p> <p>22. Estructura prefabricada para soporte de paneles solares . sistema Este-Oeste</p> <p>23. Placas fotovoltaicas monocristalinas colocadas a 15° orientación Este-Oeste</p> <p>24. Remate de cubierta formado por pieza prefabricada de hormigón, con cemento blanco, hidrofugada en masa. e=3cm</p> |
|--|--|