



PLANTA GRADA LATERAL +8.40 m

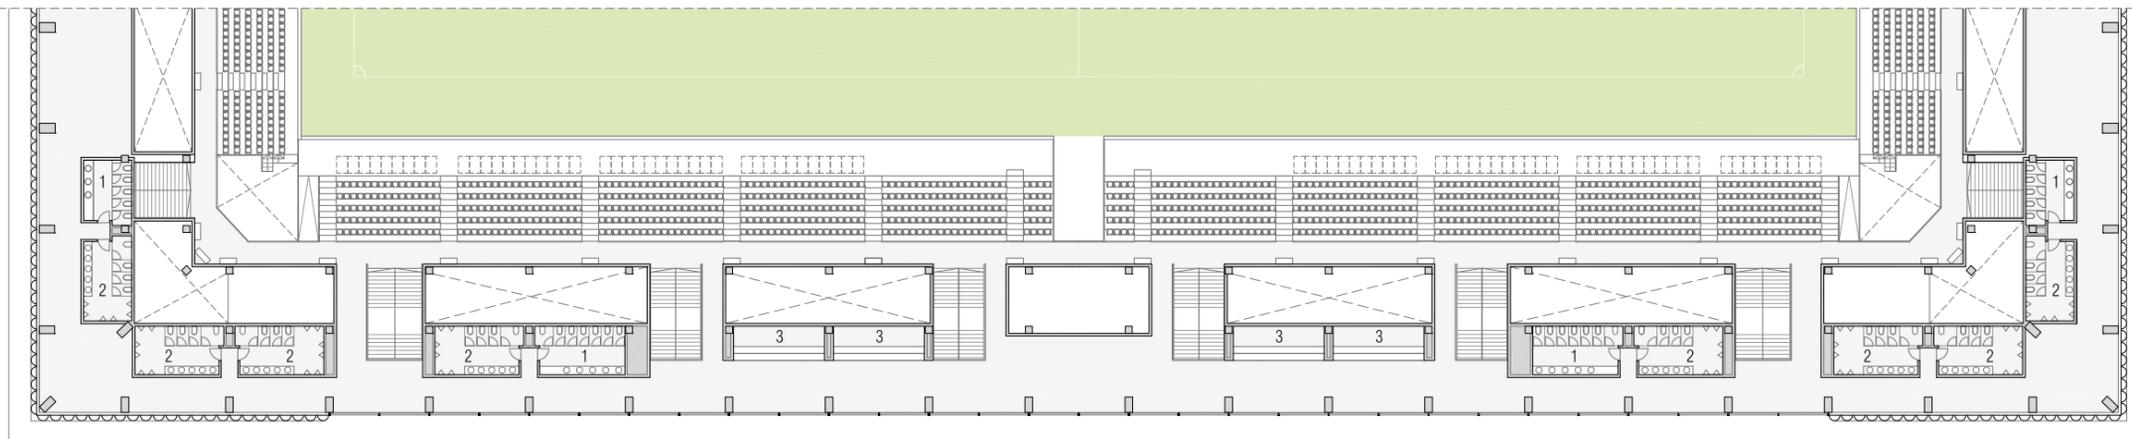

PLANTA GRADA LATERAL +3.60 m

- 1. Aseos femeninos
- 2. Aseos masculinos
- 3. Bar
- 4. Aseos PMR
- 5. Vestibulo de acceso
- 6. Sala de peñas
- 7. Vestibulo de sala
- 8. Acceso interno
- 9. Espacio de reserva
- 10. Instalaciones
- 11. Acceso Interno principal
- 12. Vestibulo bar social
- 13. Bar social del club

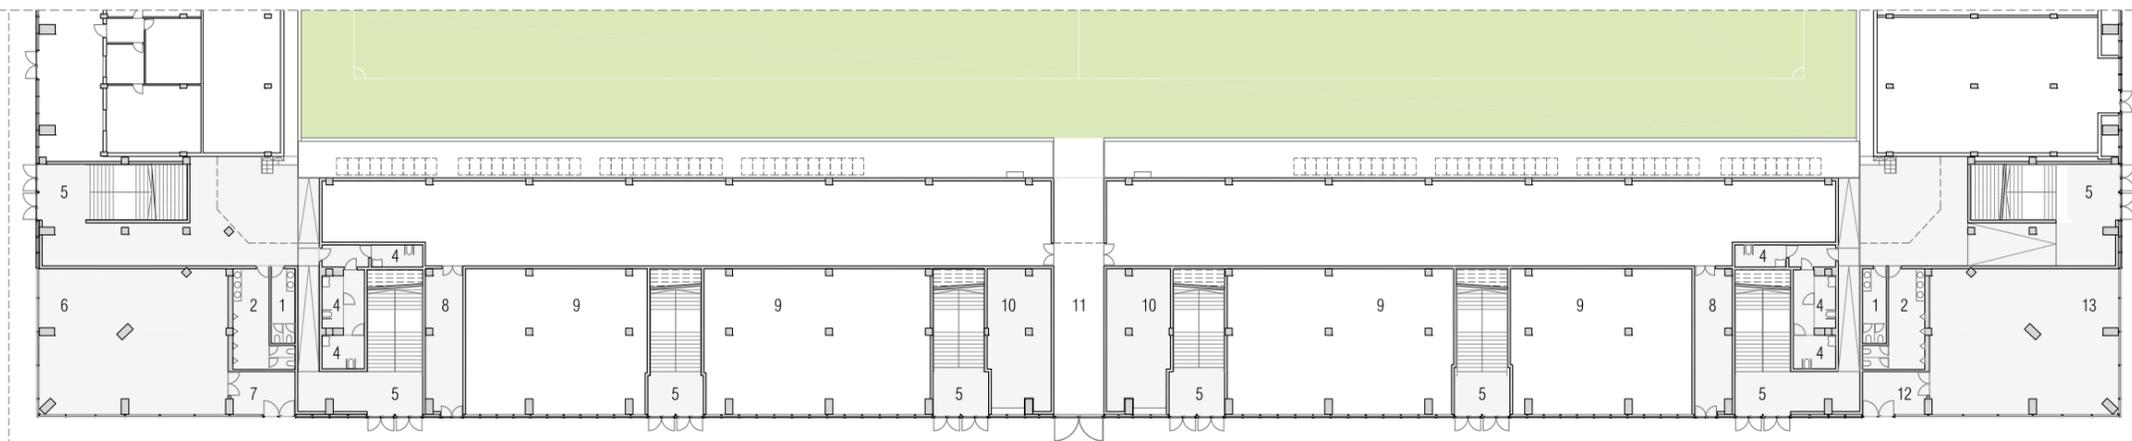

PLANTA GRADA LATERAL +0.00 m

