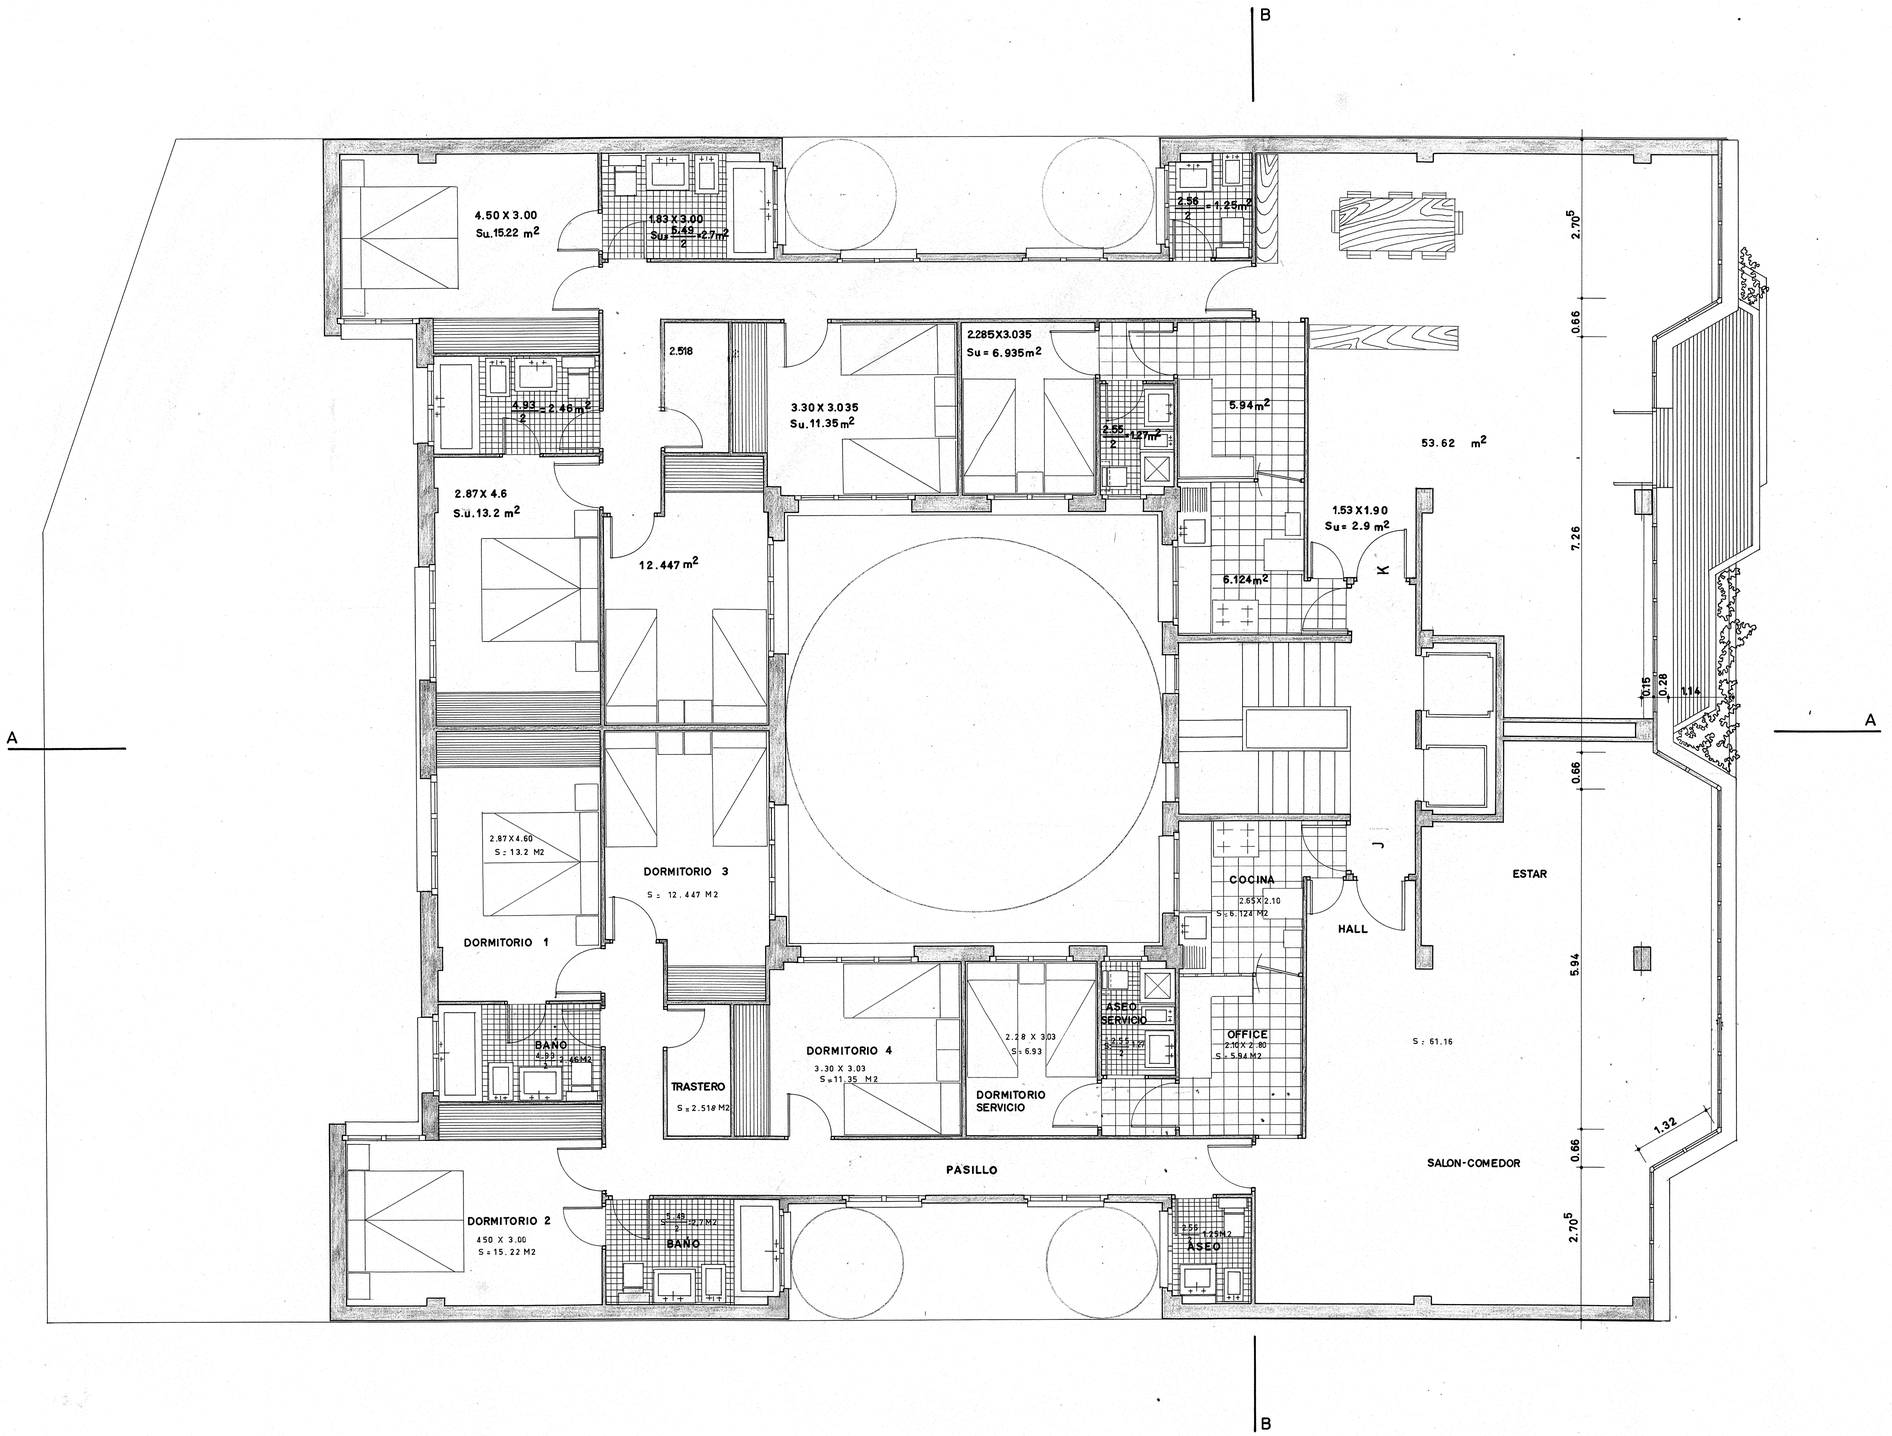

CASA DOBLE DE RENTA LIMITADA EN ALDA MAZARREDO Nº 73

PLANTA 3ª DISTRIBUCION

331

HOJA Nº 6

ESCALA 1:50

PROMOTOR	INMOBILIARIA PRODISA
ARQUITECTOS	D. J. D. FULLAONDO
	D. F. OLABARRIA
DIBUJADO	
SUSTITUYE A	
SUSTITUIDO POR	

6

6

331