
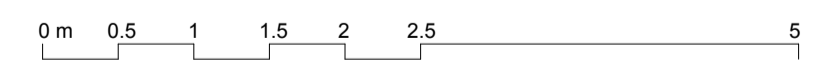


ALZADO SUR

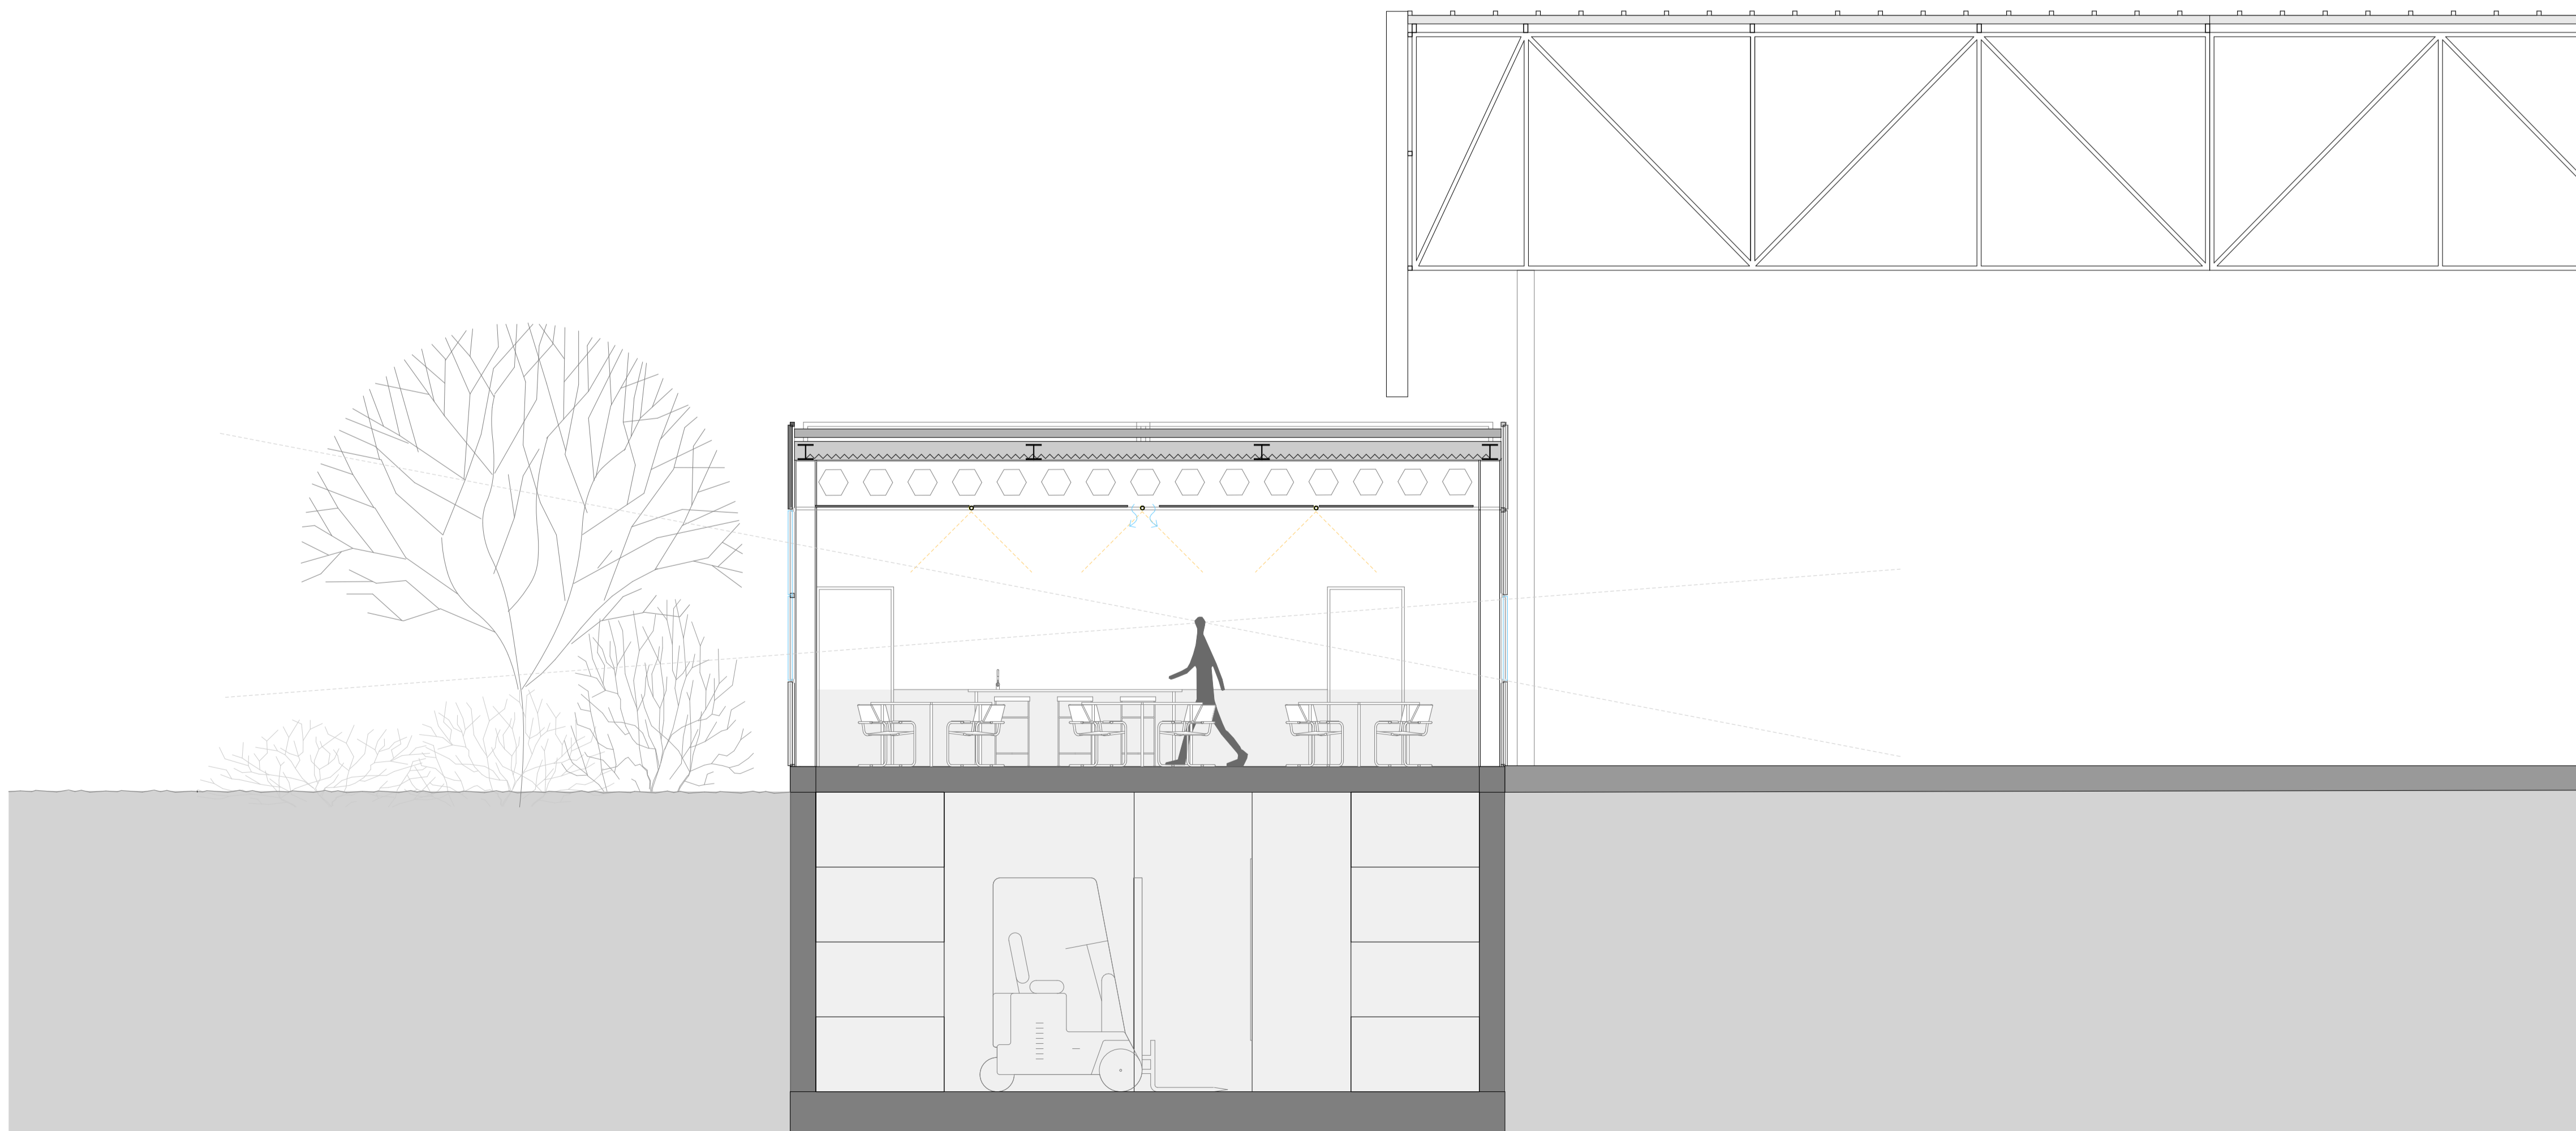

SECCION PERSONAL