
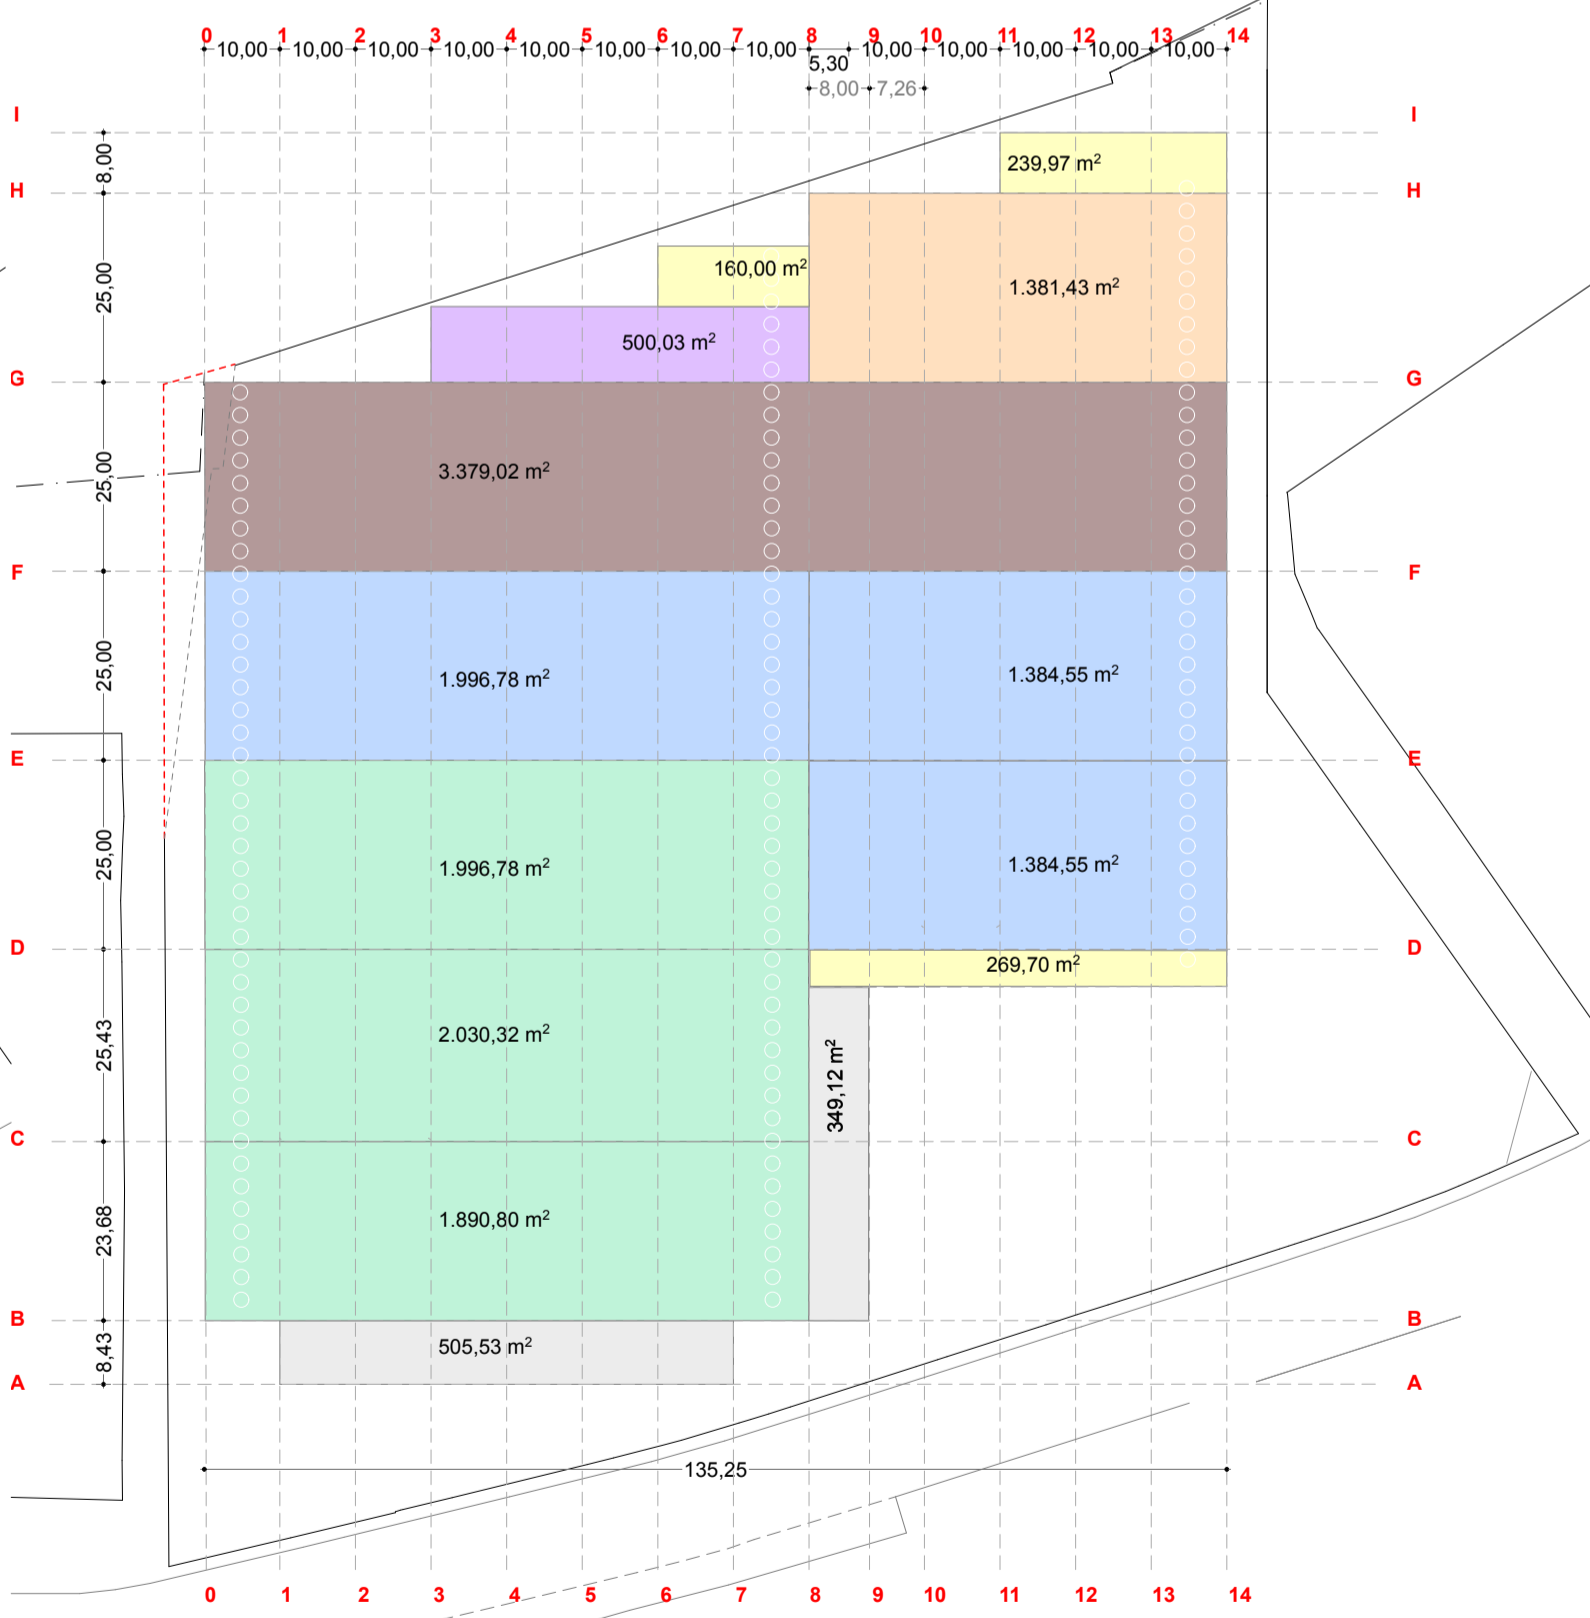
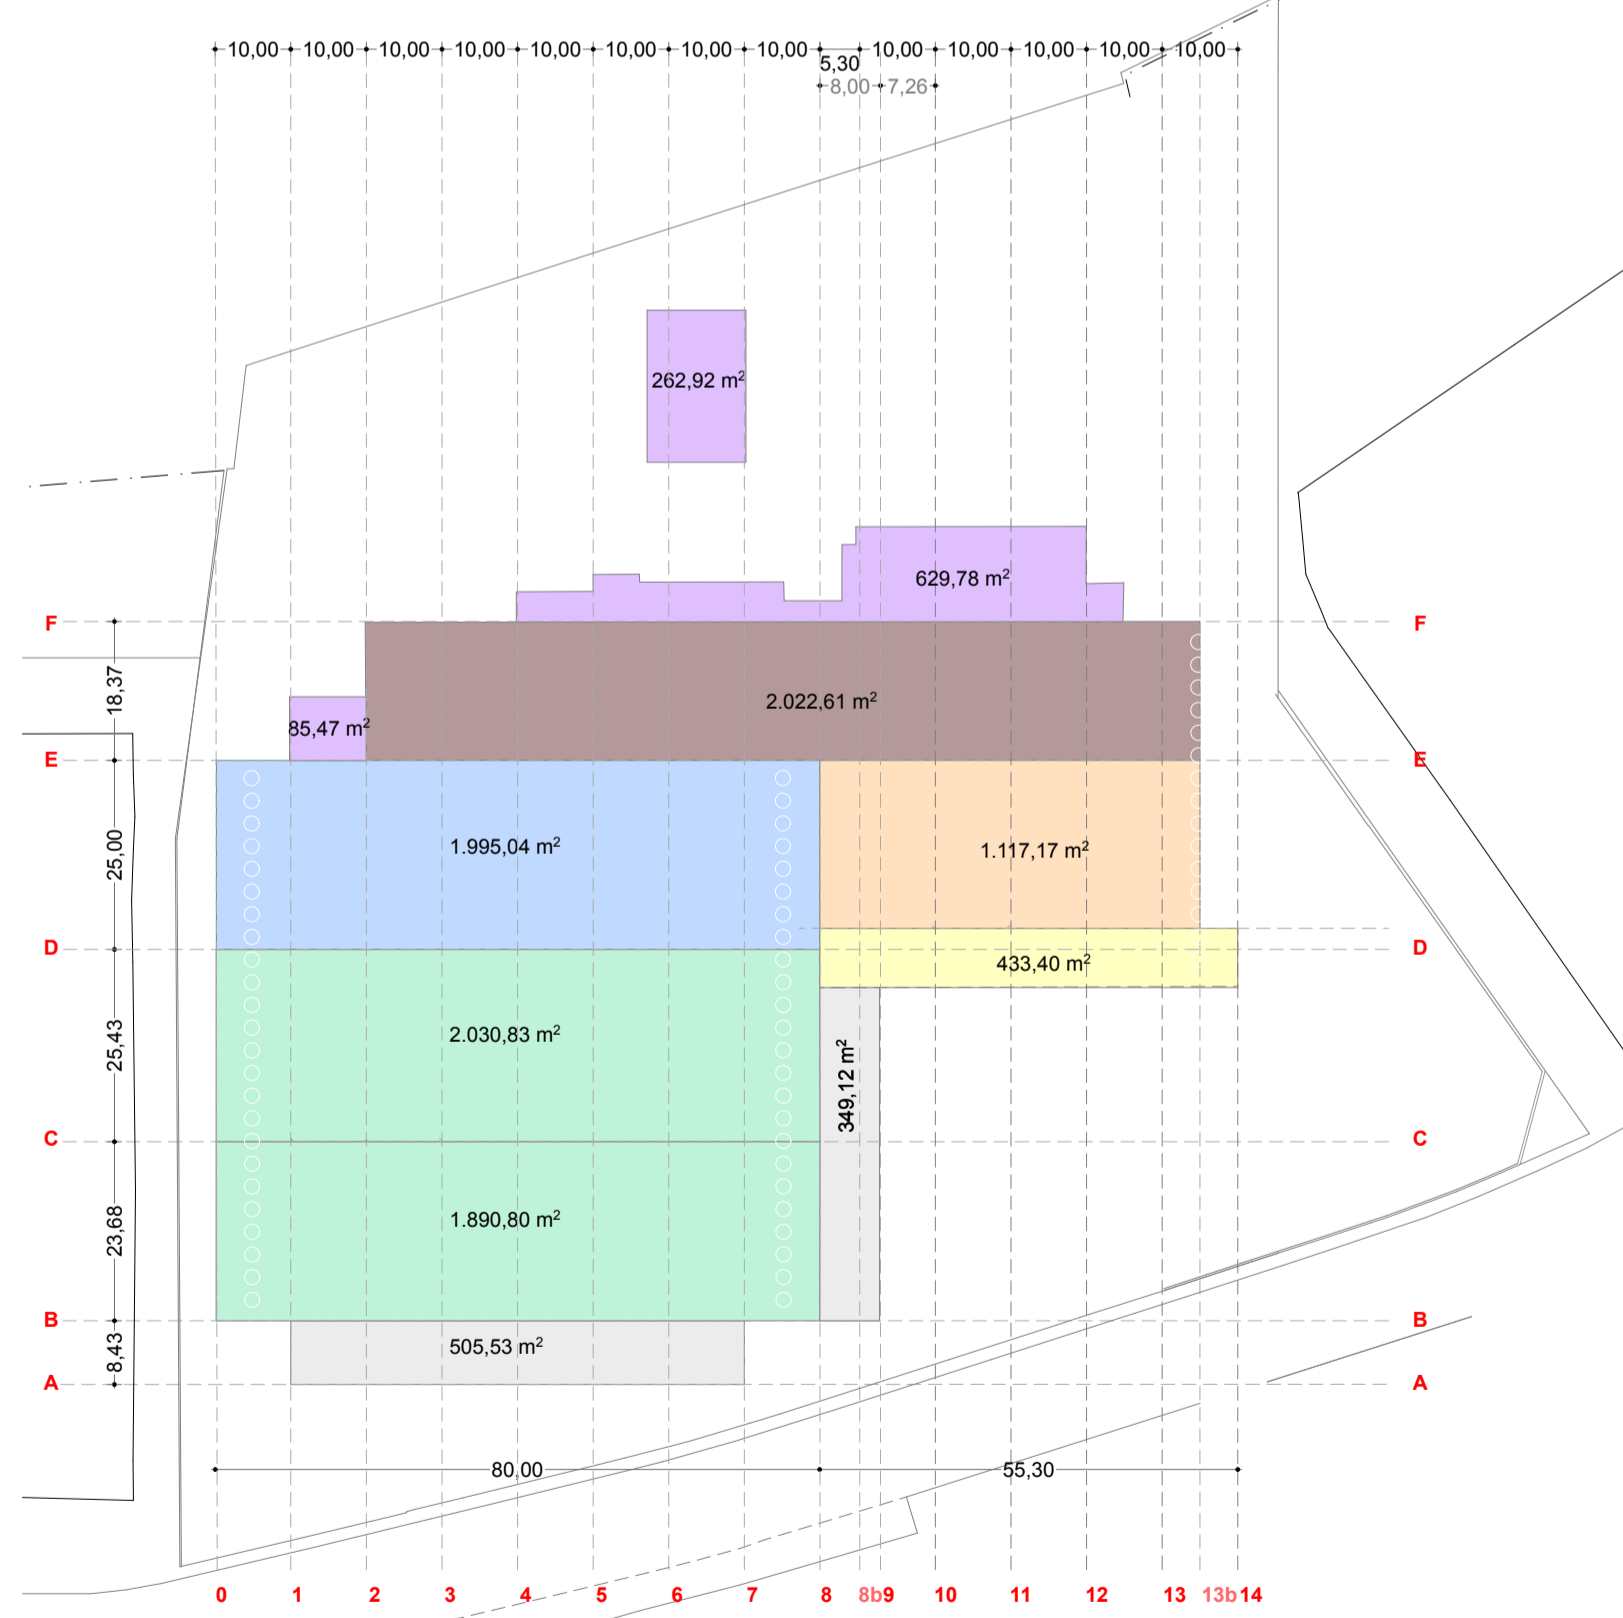
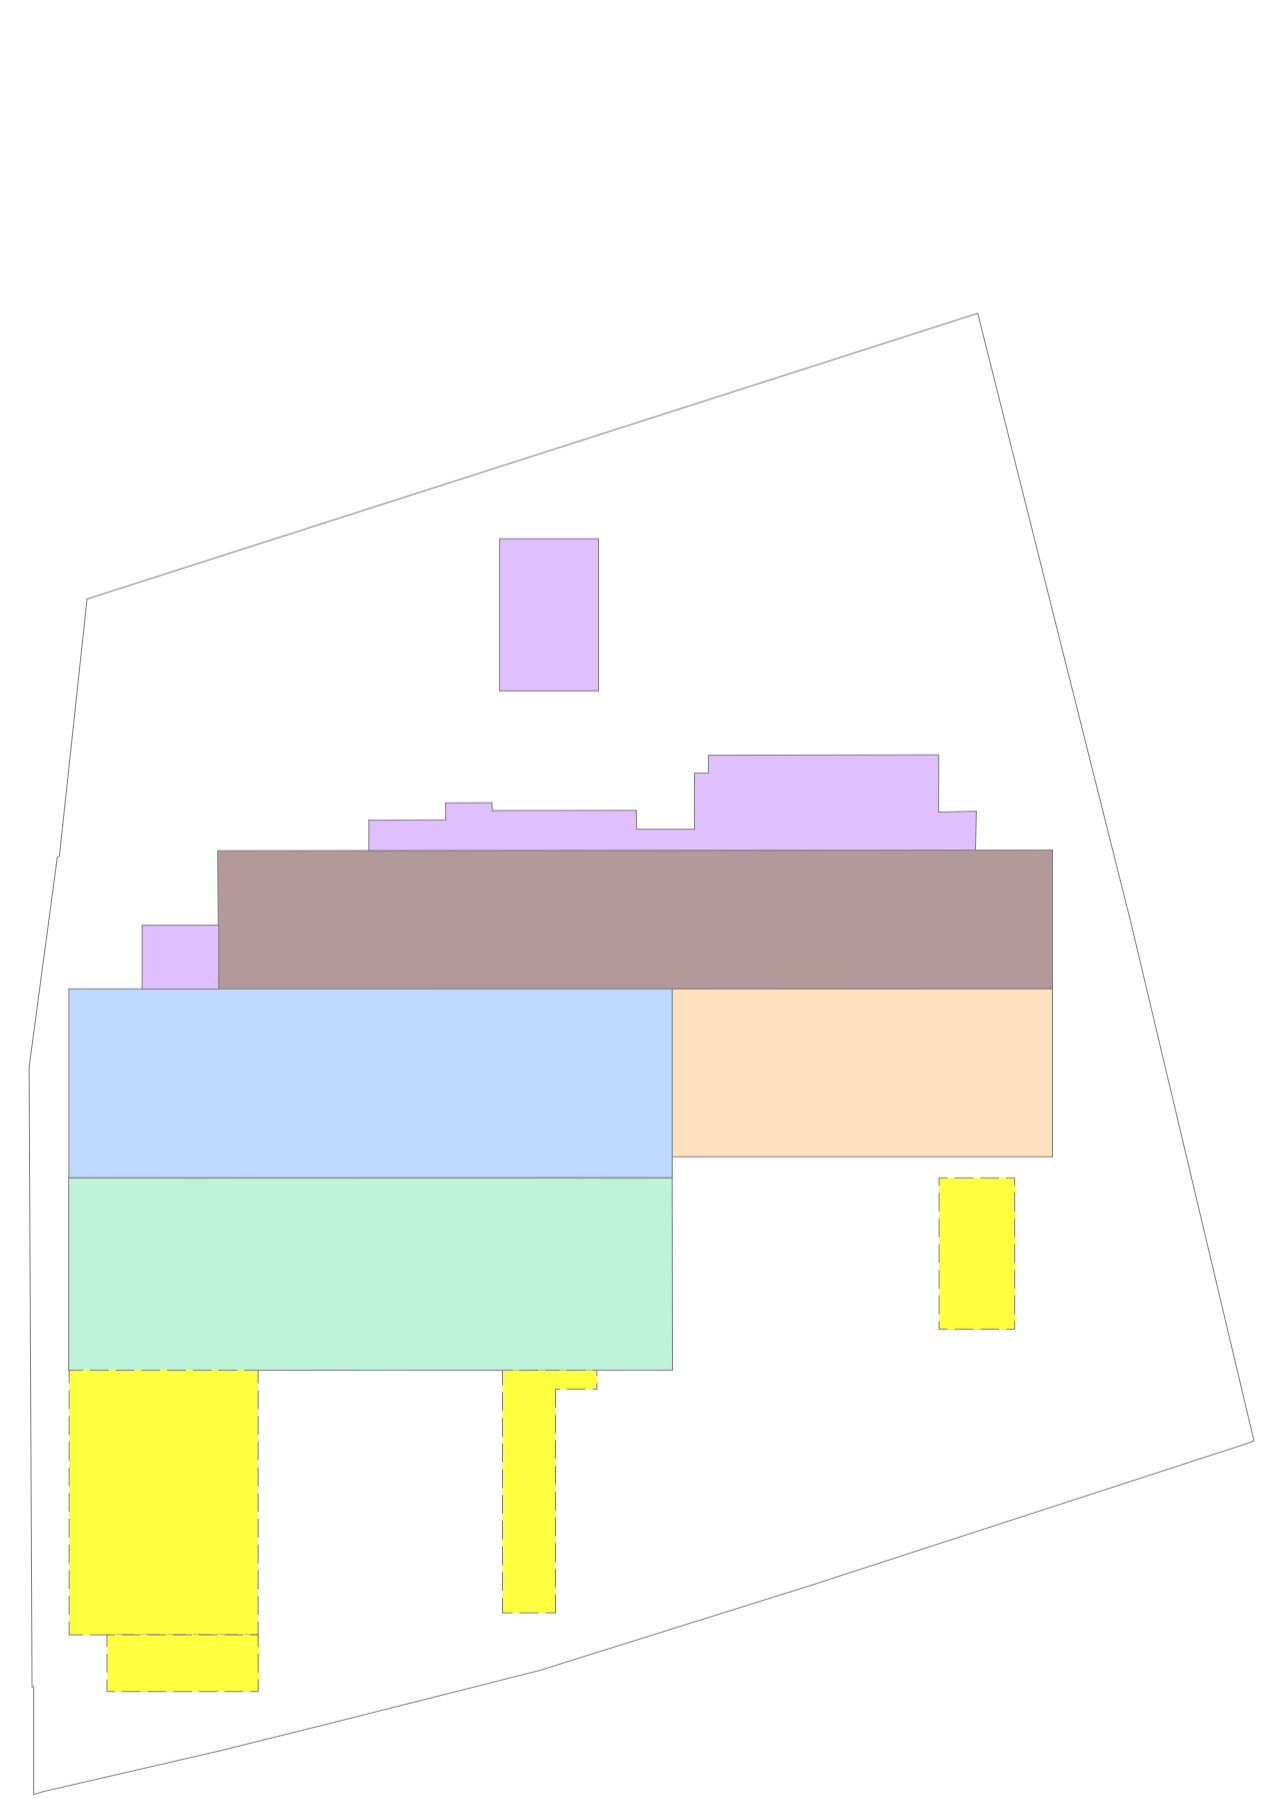


ESTADO INICIAL

DEMOLICIONES

FASE 1

FASE 2

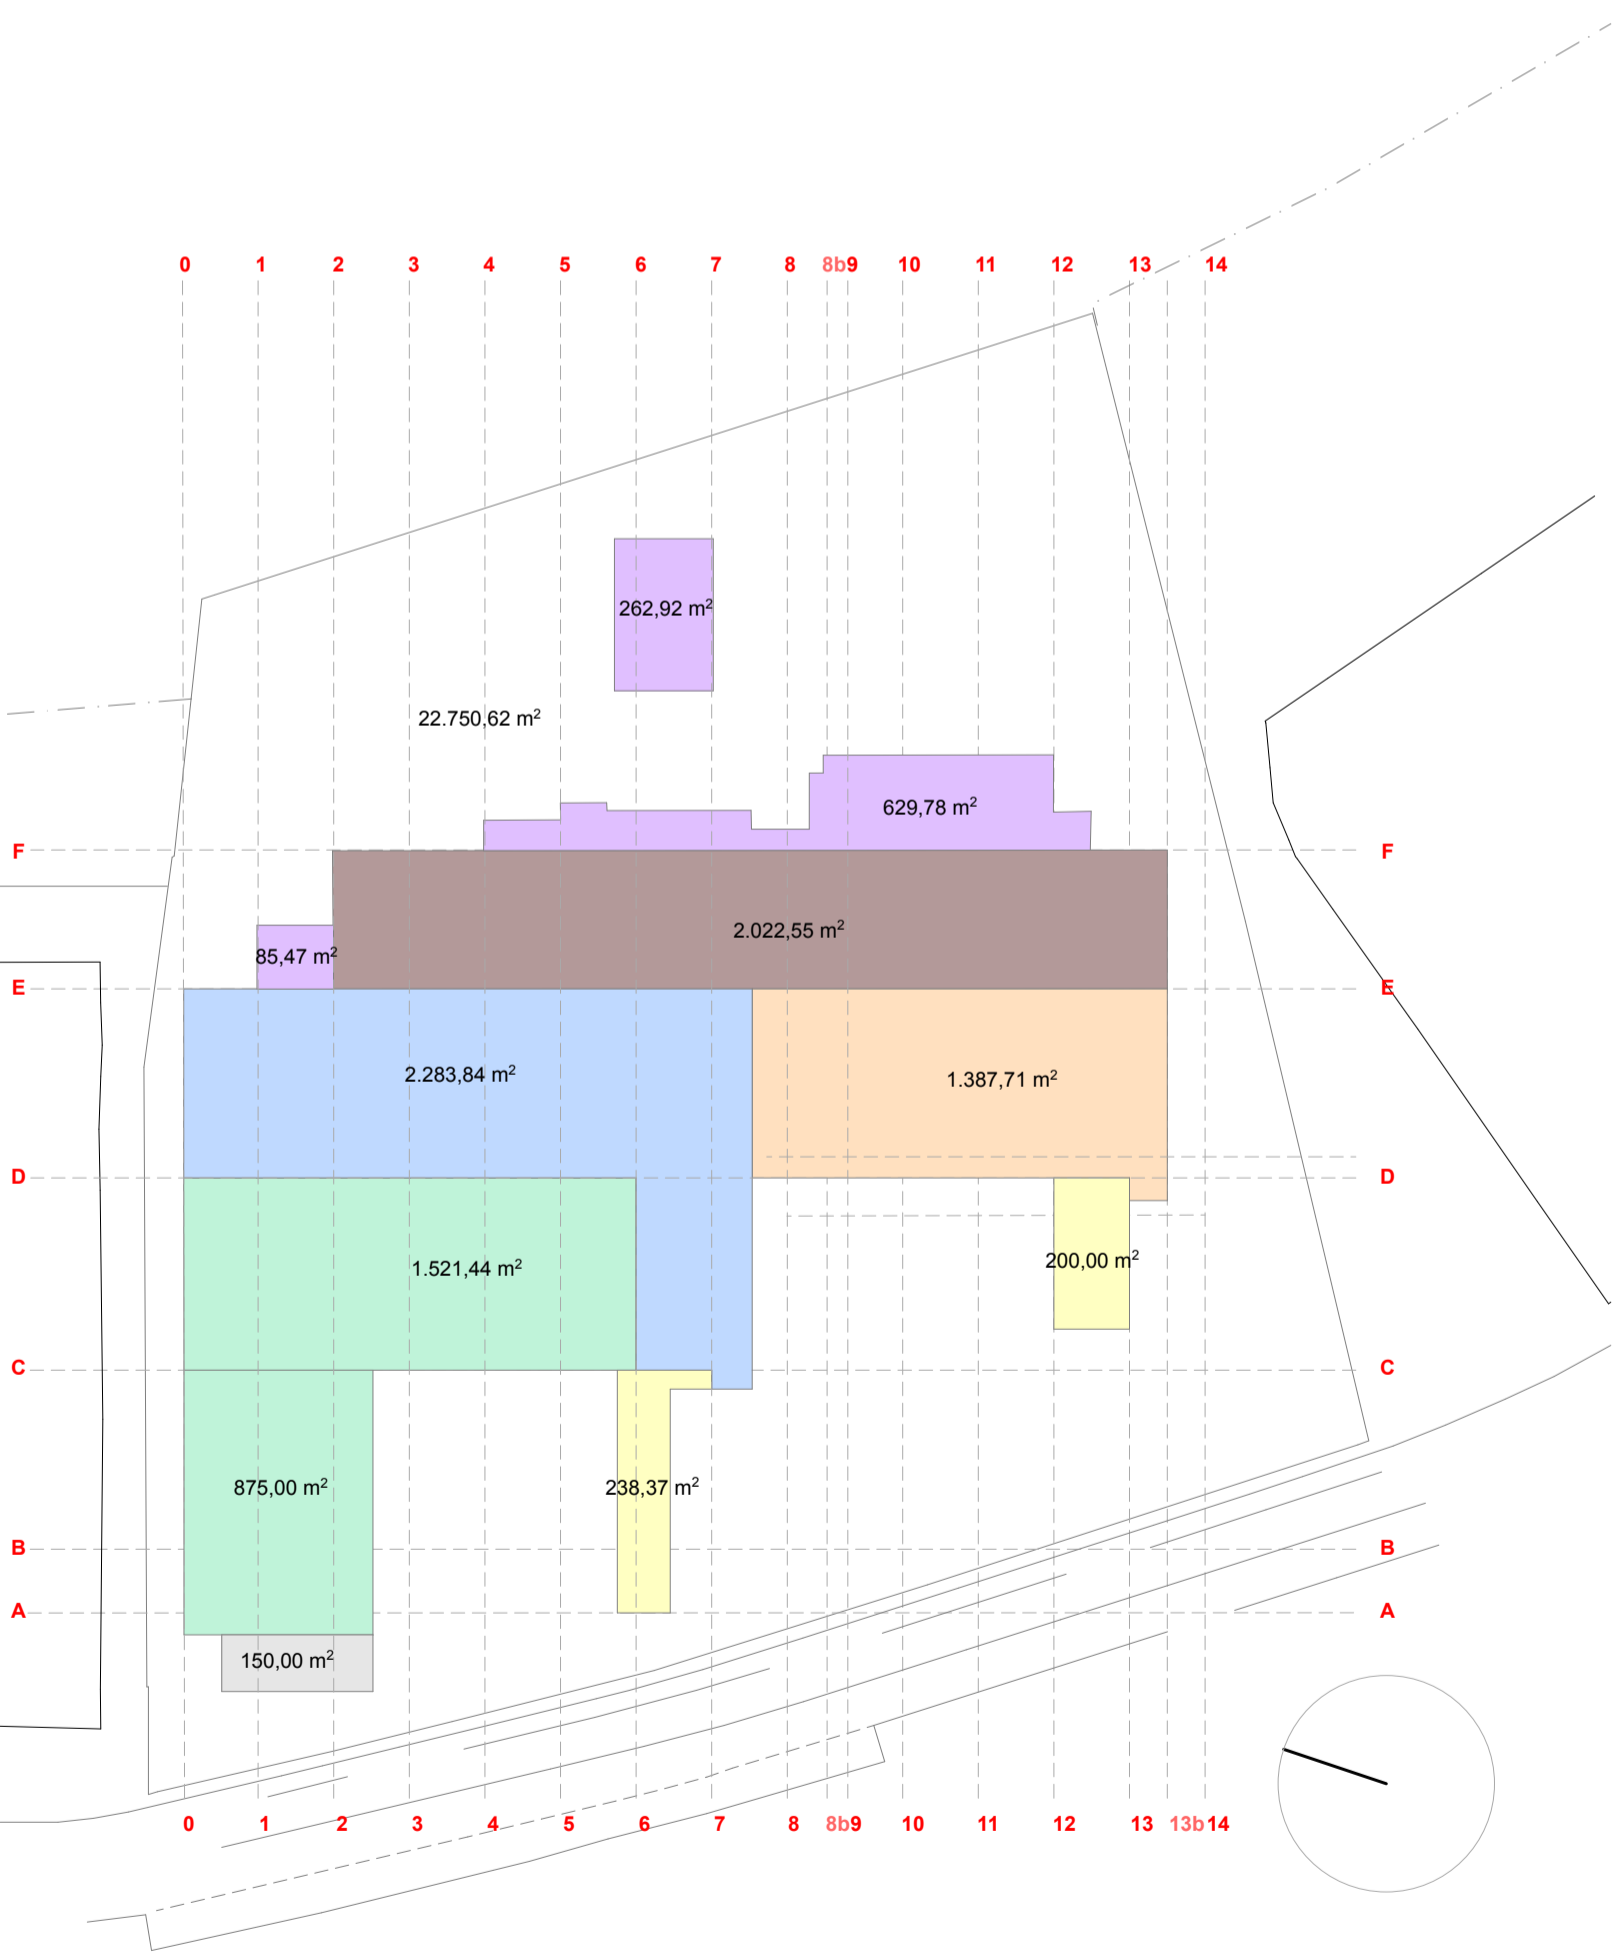

ESTADO INICIAL

DEMOLICIONES

FASE 1

FASE 2