
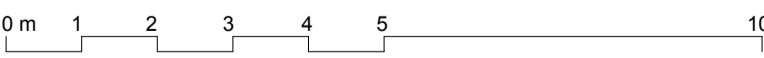


PLANTA PISO OFICINAS

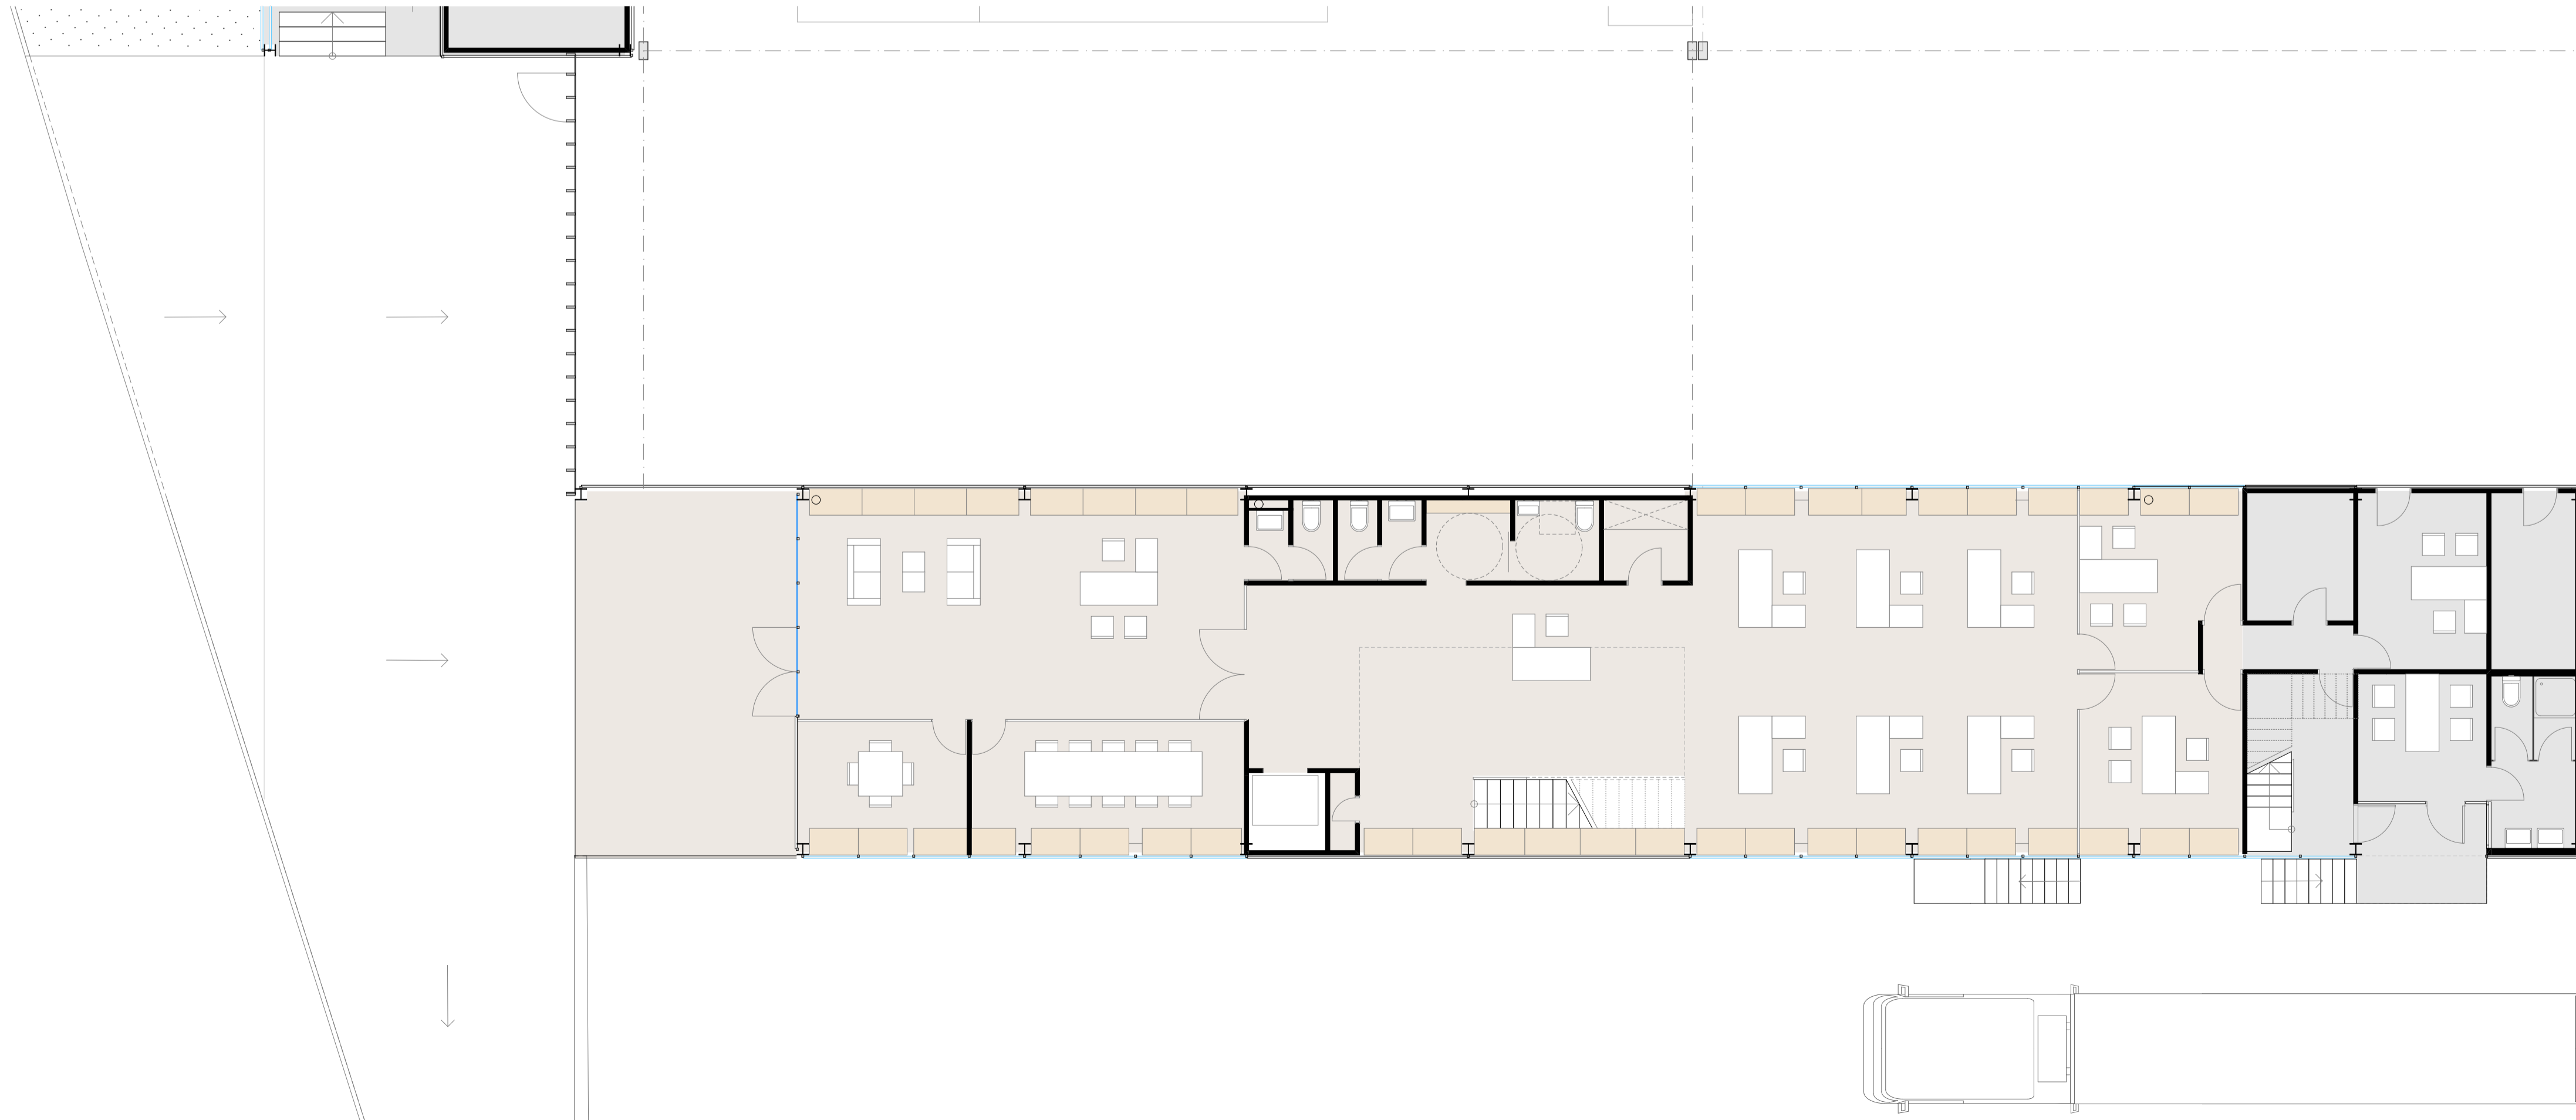

PLANTA BAJA OFICINAS