



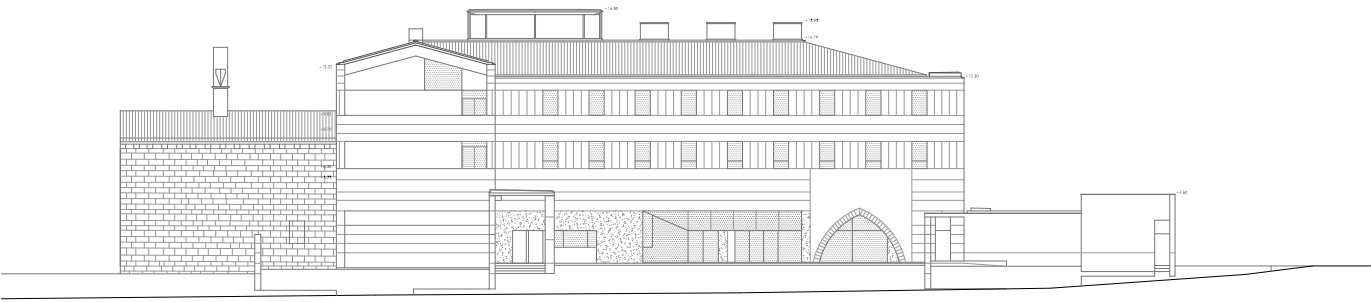

ALZADO NORTE

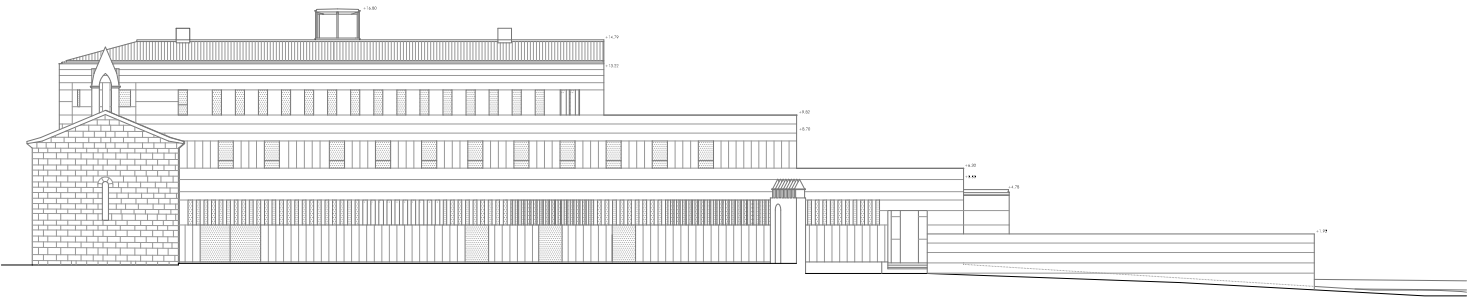

ALZADO ESTE