


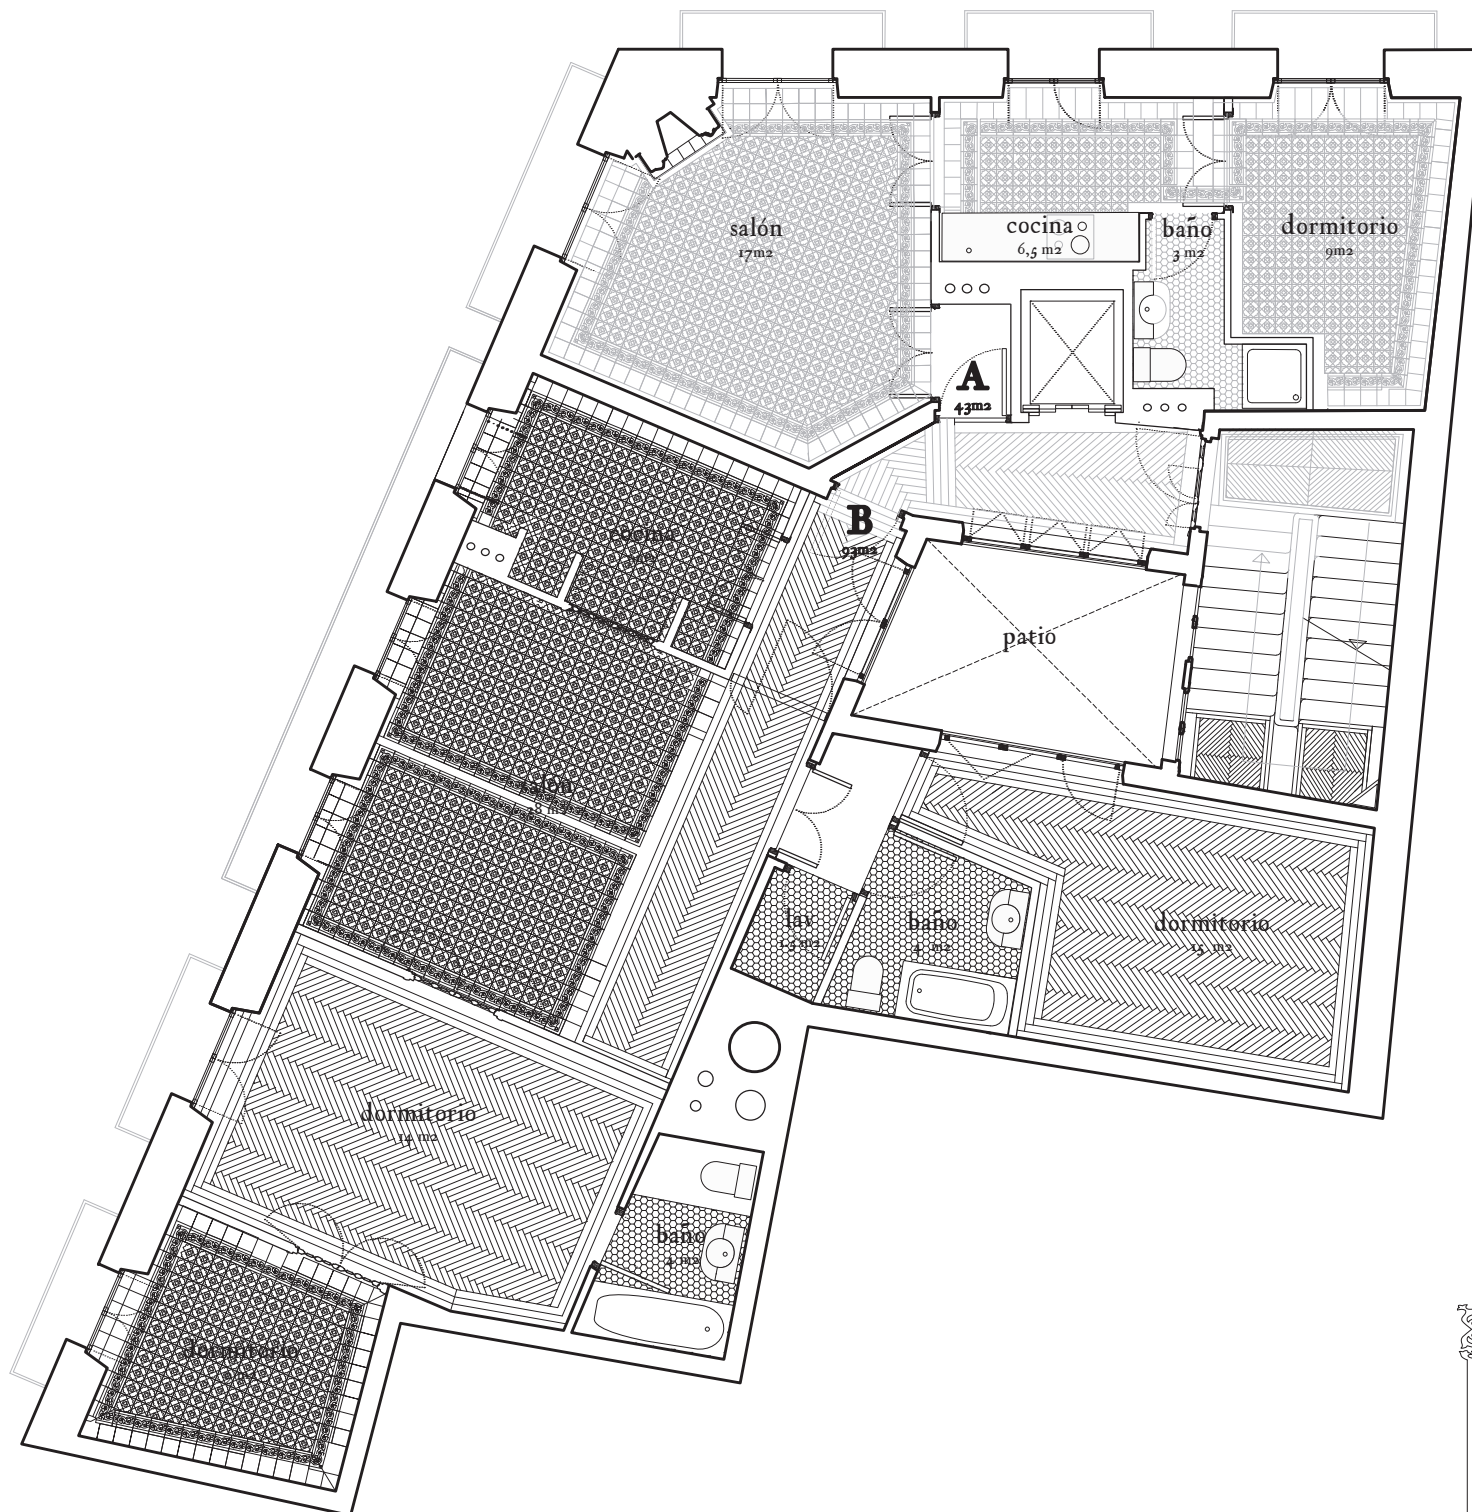

Pontejos 9

planta 4
viviendas tipo A y B