


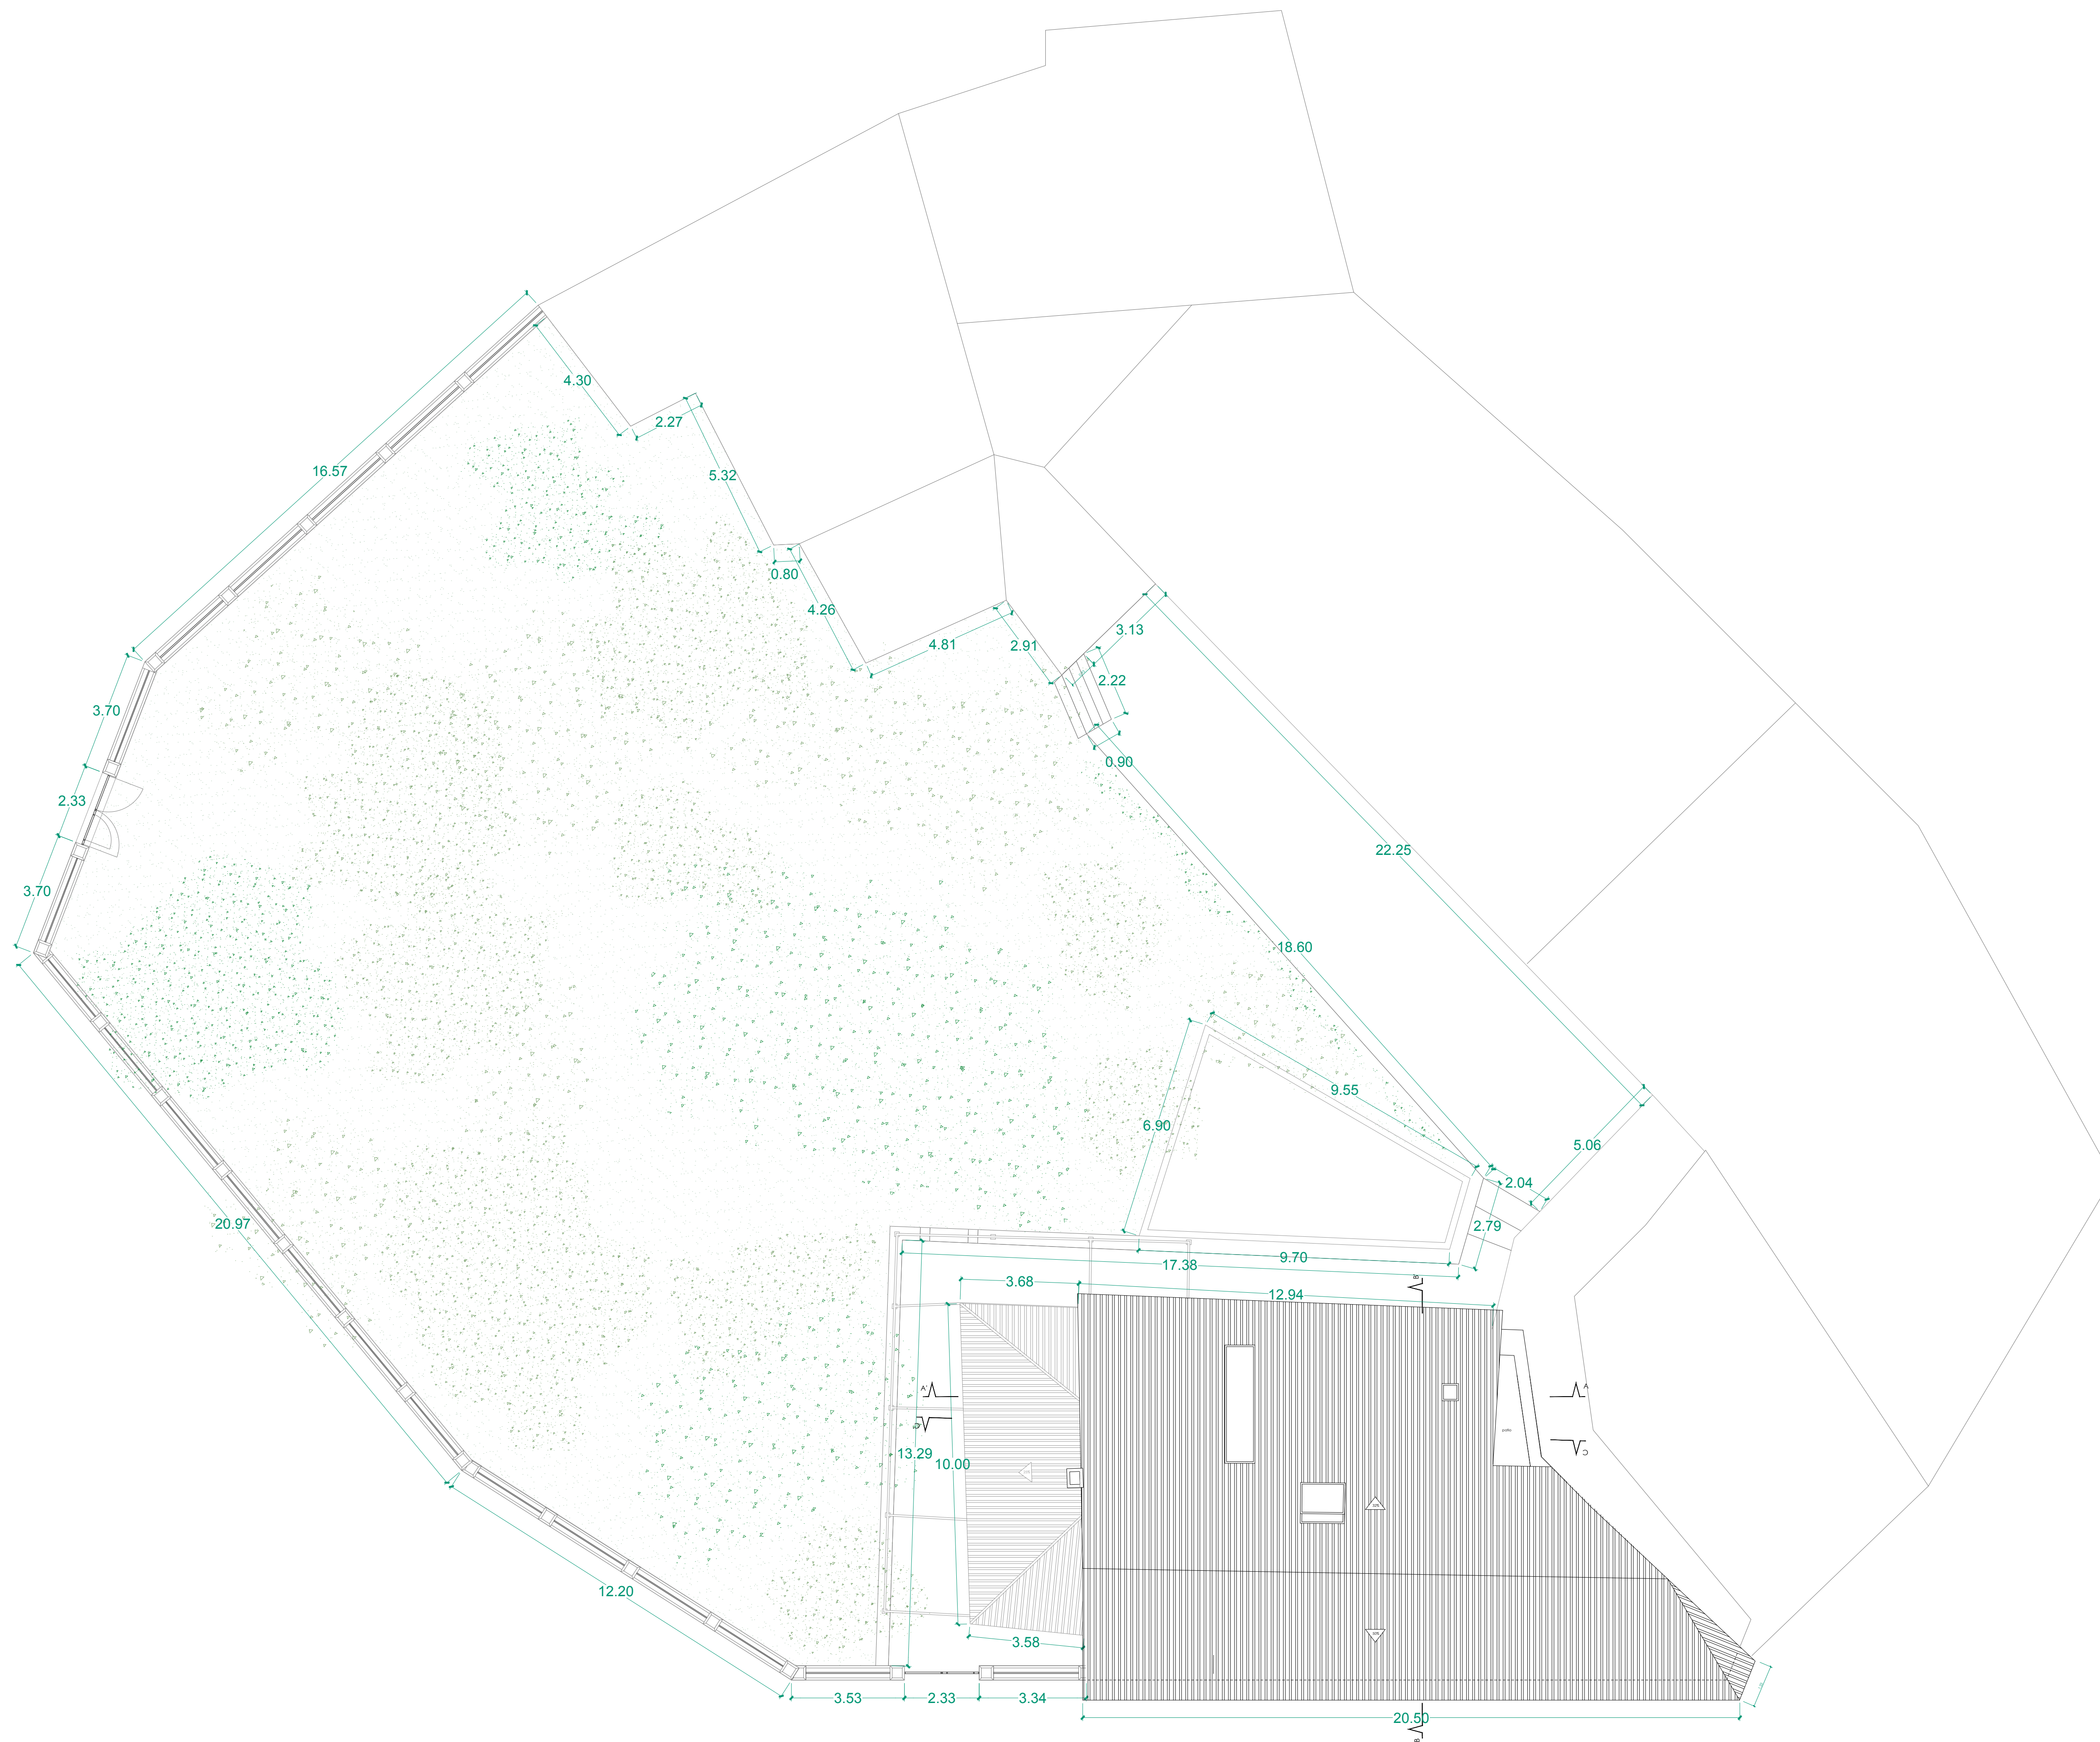

PLANTA DE CUBIERTAS