



cuadro de superficies

PLANTA BAJA


|                       |          |
|-----------------------|----------|
| Vestibulo             | 6.90 m²  |
| Cuarto de Lavado      | 3.76 m²  |
| Salón                 | 43.17 m² |
| Habitación 1          | 17.00 m² |
| Aseo 1                | 2.45 m²  |
| Cocina - Comedor      | 28.44 m² |
| play room             | 24.33 m² |
| apartamento           | 10.94 m² |
| aseo apartamento      | 2.22 m²  |
| Aseo Exterior         | 2.63 m²  |
| Vestuarios Exteriores | 1.60 m²  |
| Almacén-caldera       | 7.91 m²  |

SUPERFICIE ÚTIL 161.85 m²

SUPERFICIE CONSTRUIDA 218.48 m²

total superficie útil 258.26 m²

total superficie construida 429.67 m²

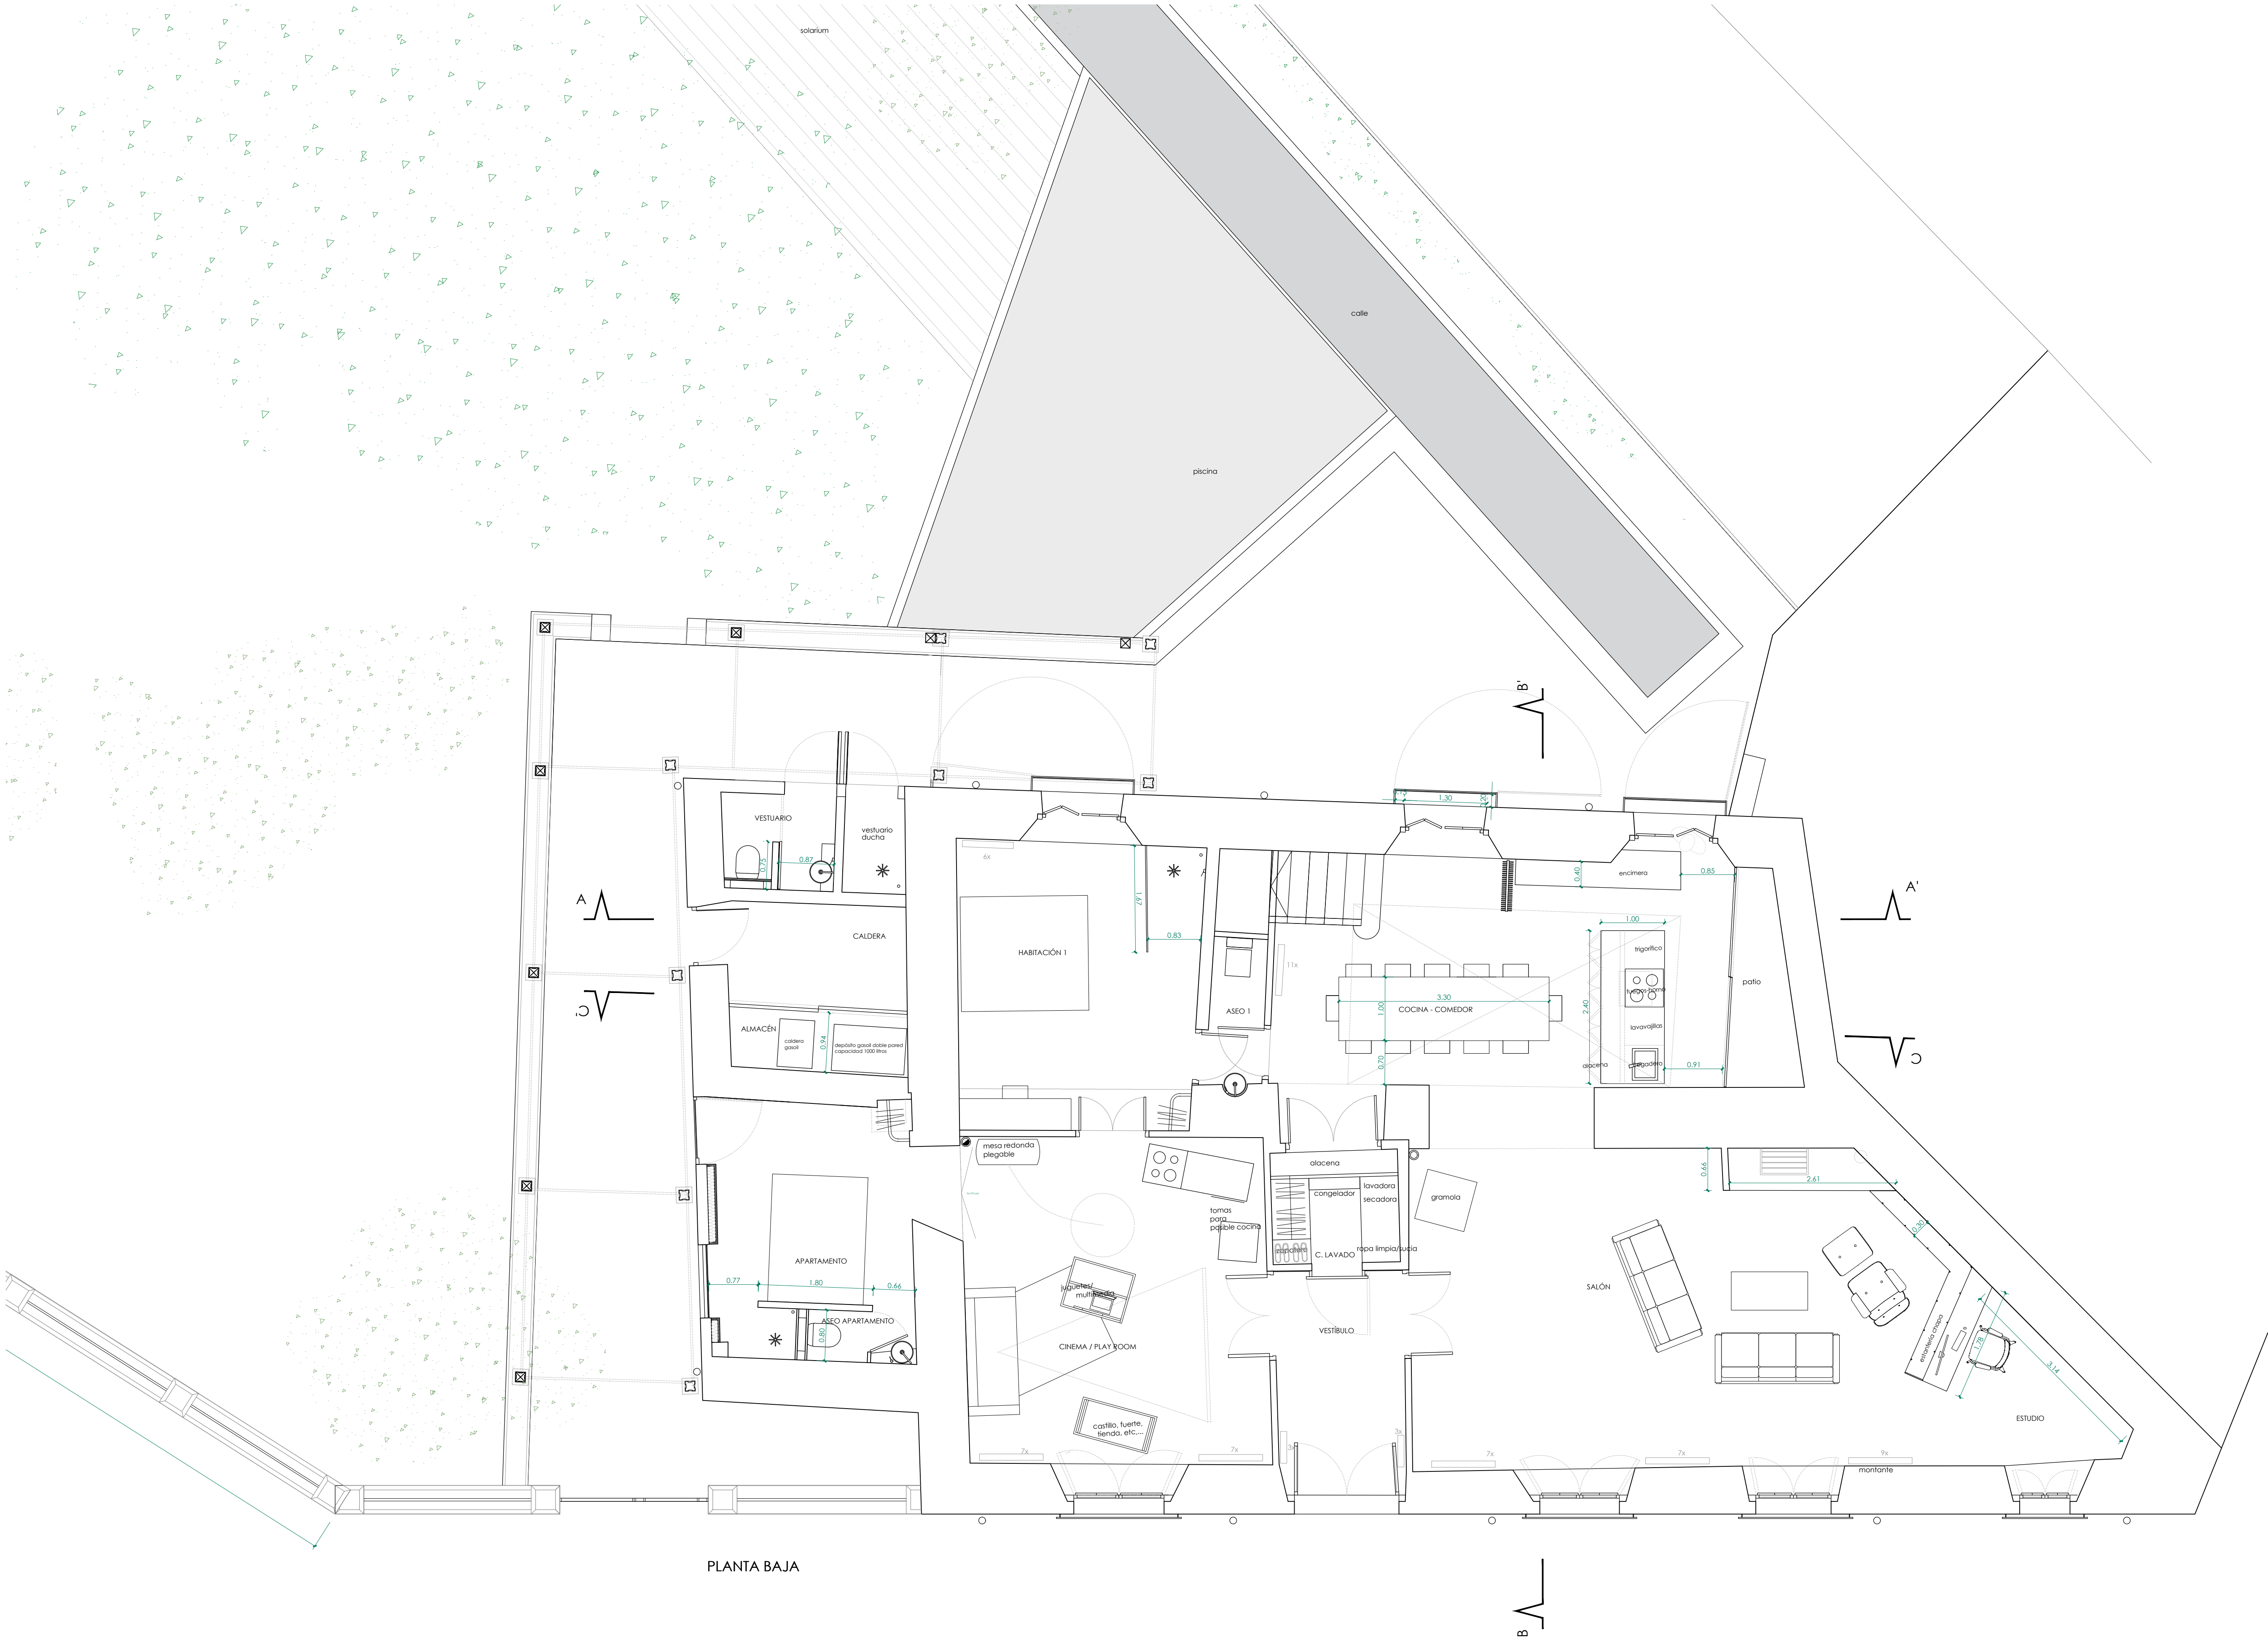

PLANTA BAJA