


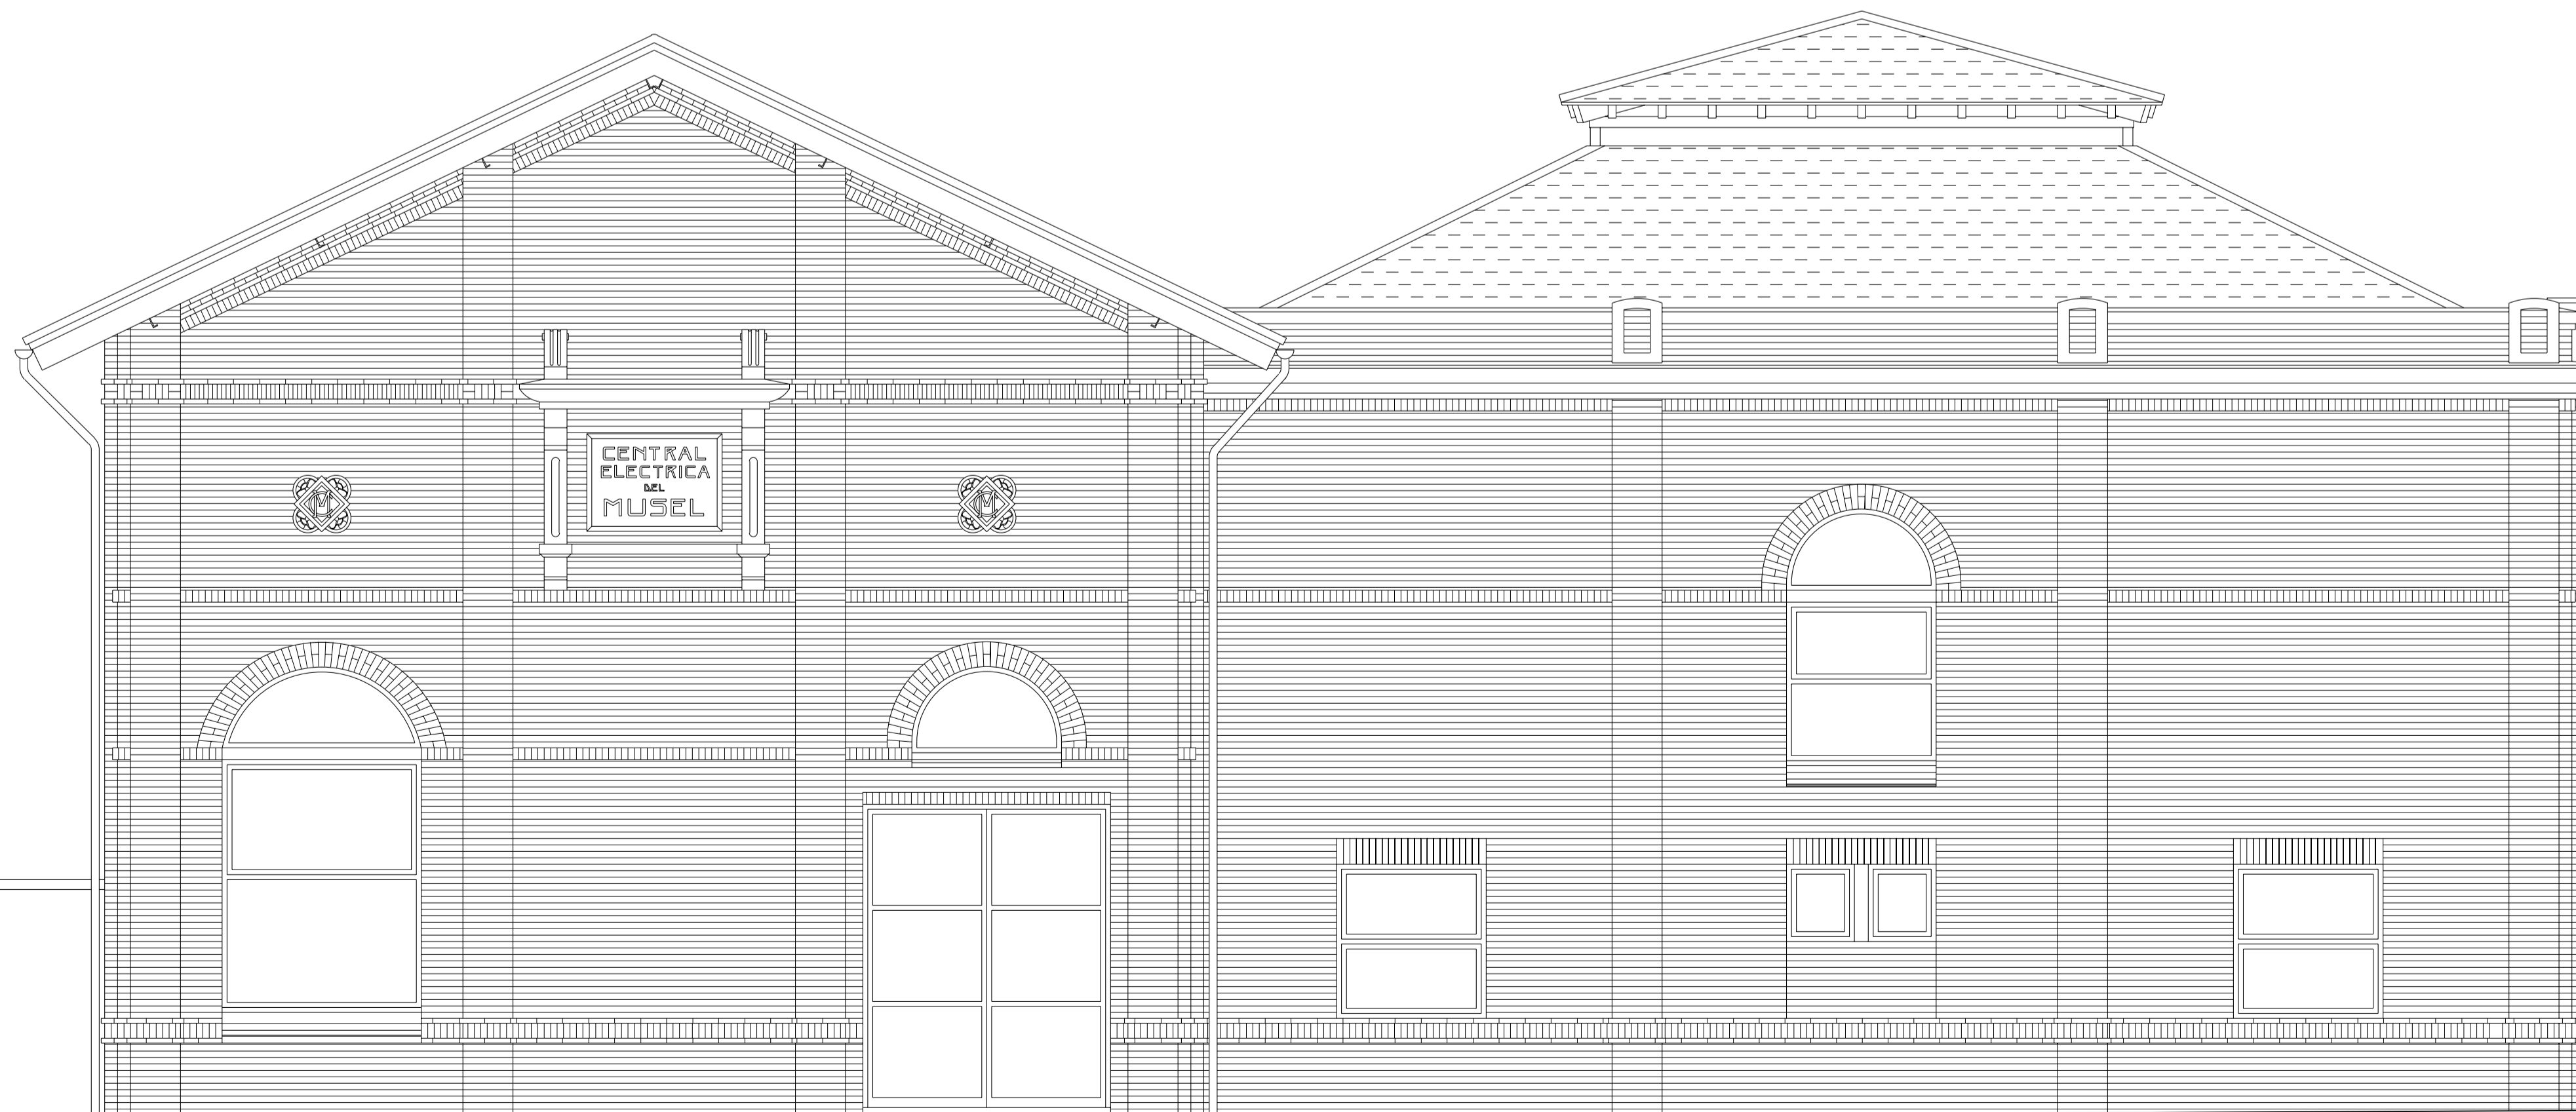

ALZADO OESTE



ALZADO NORTE

PROYECTO BASICO Y DE EJECUCION
 REHABILITACION DEL EDIFICIO DE LA CENTRAL ELECTRICA EN EL PUERTO DE GJON
 AUTORIDAD PORTUARIA DE GJON

18 ALZADOS OESTE Y NORTE
 ARQUITECTOS: FERNANDO NANCIARES / NIEVES RUIZ
 MAYO 2003

E:1/50