

CALLE GABRIEL Y GALAN

24.40


6.20

6.00

6.00

6.20

PLANTAS 1ª, 2ª Y 3ª
ESCALA 1:100

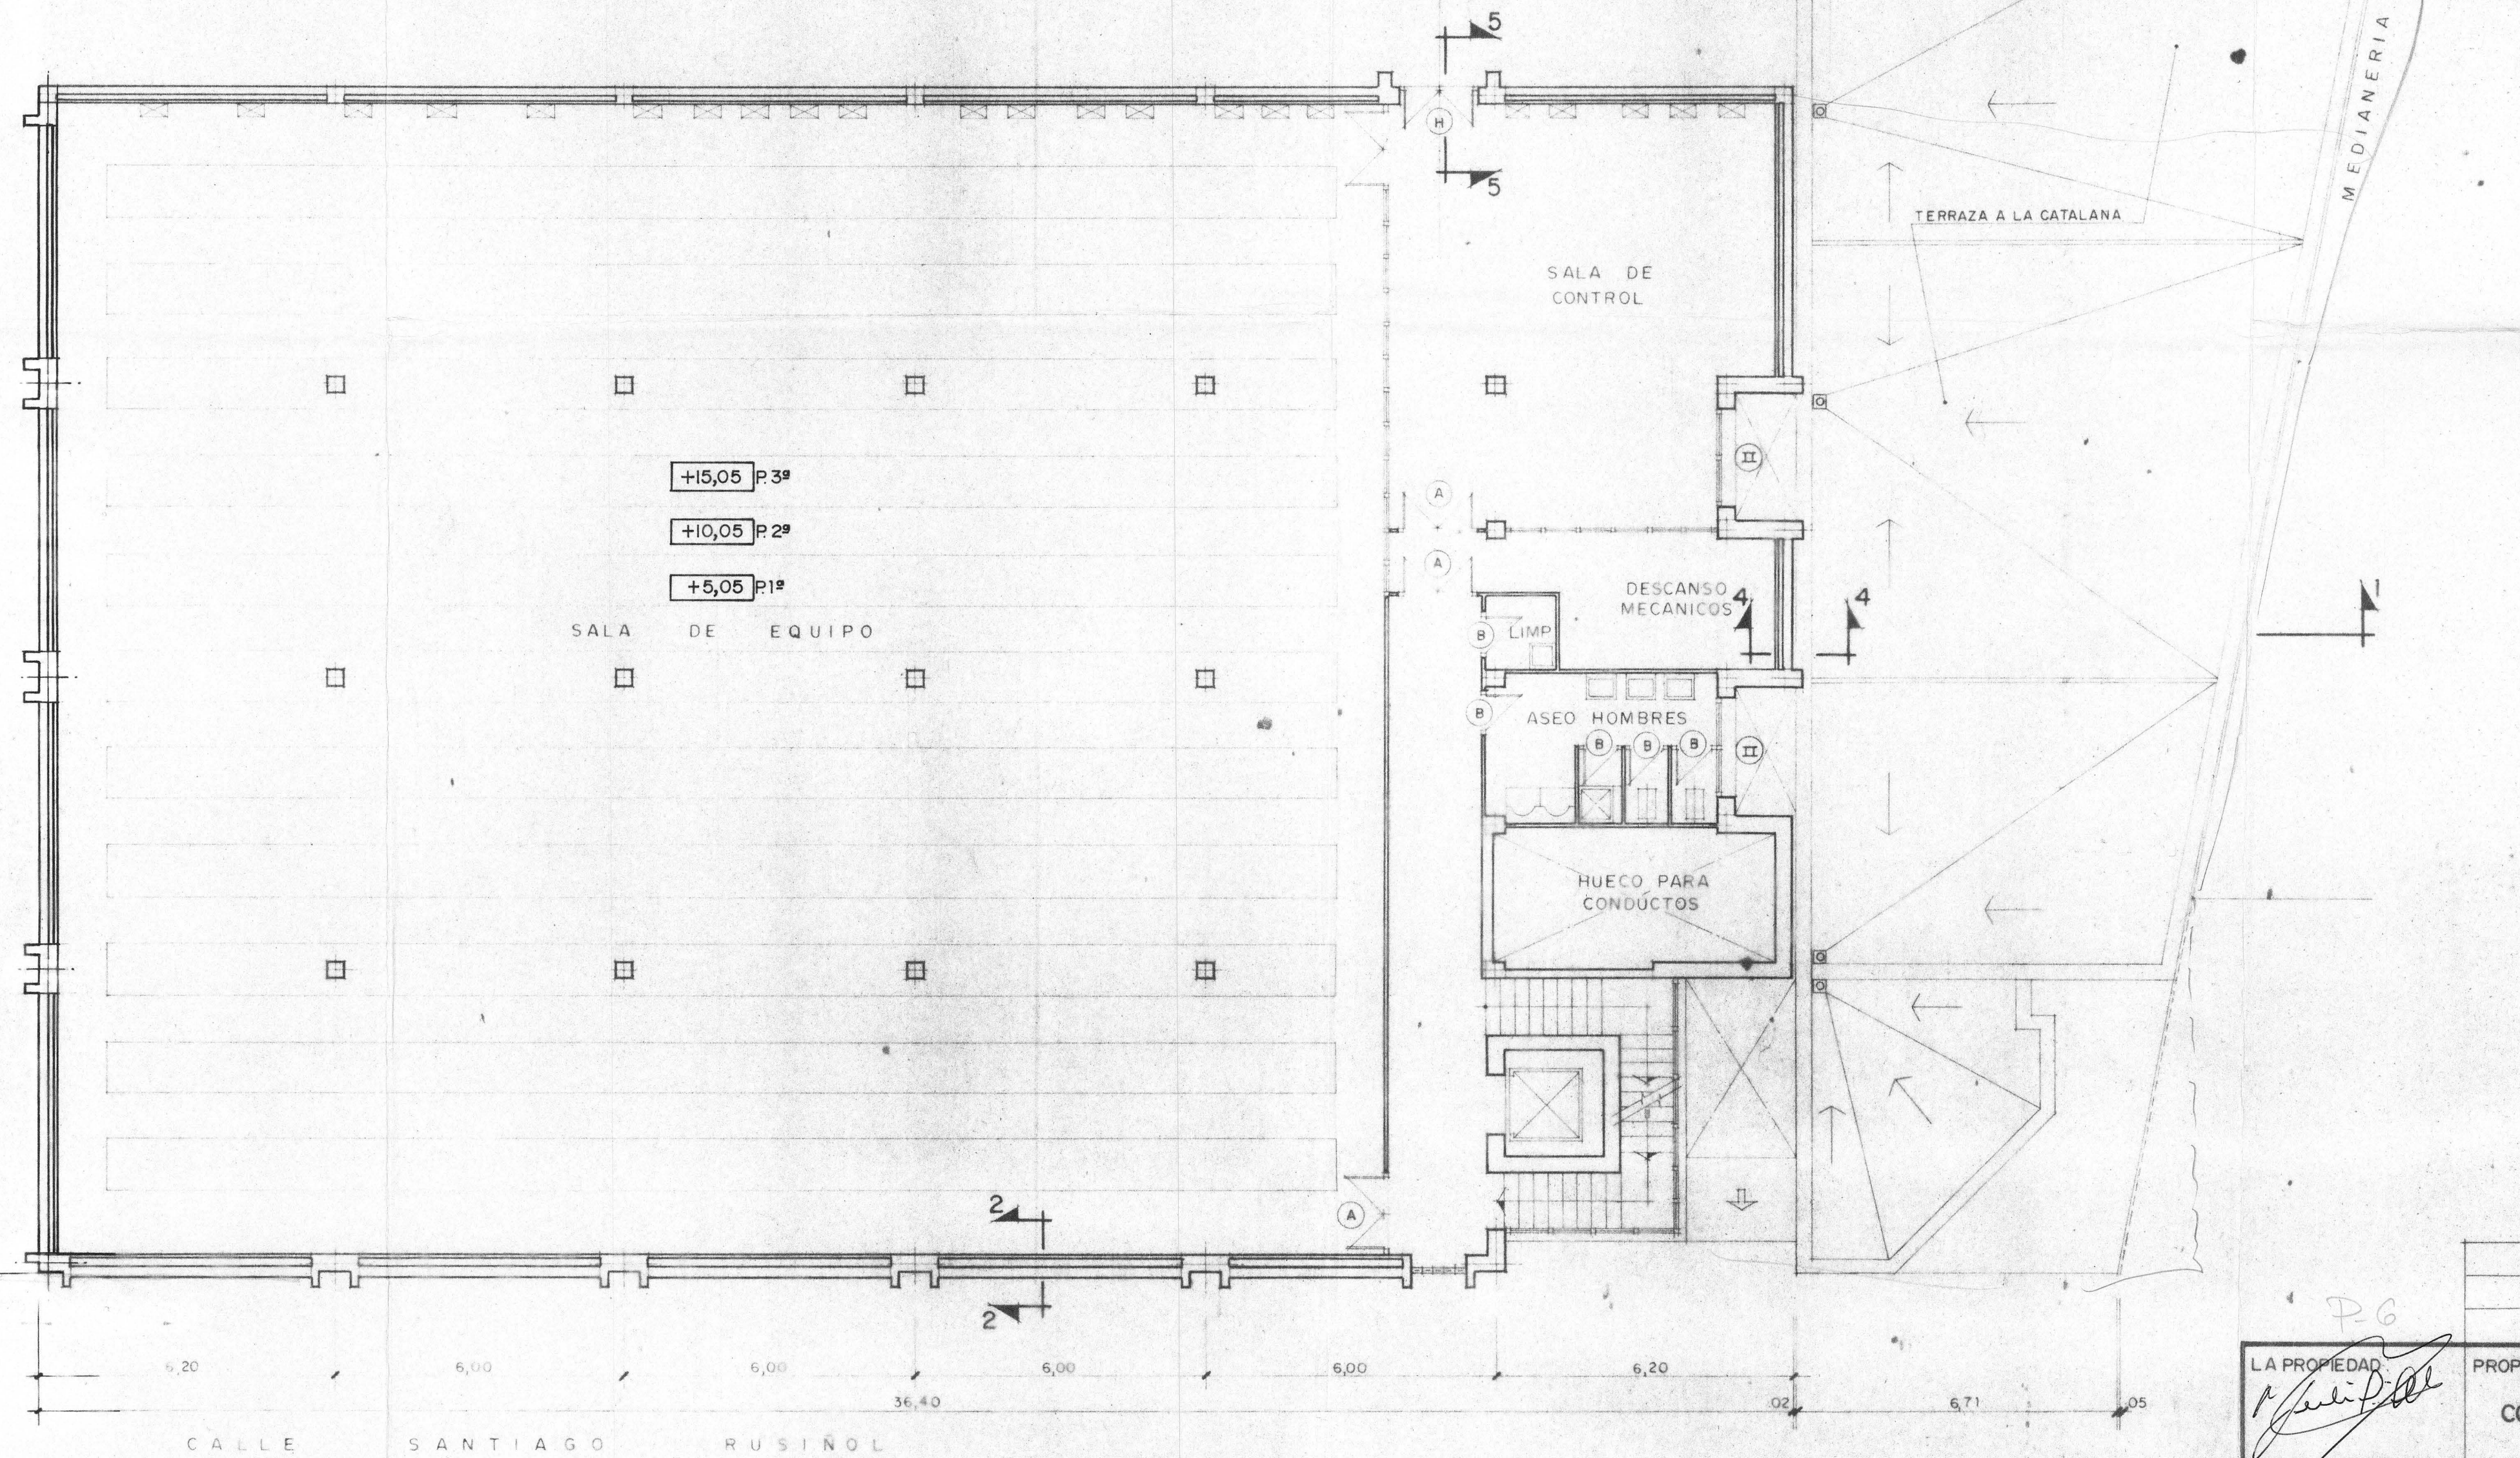

ARCHIVO
VALLADOLID
MUNICIPAL

COLECCION DE
15 FEB. 1972

C1903-13

OBSERVACION		FECHA
LA PROPIEDAD		PROPIETARIO:
EL ARQUITECTO:		C.I.D.A.S.A. CONSULTORES DE INGENIERIA Y DISEÑO ARQUITECTONICO S.A. ZURBANO, 94 - MADRID, 3
PROYECTO N.º		ARQUITECTOS: DAMIAN GALMES, MANUEL GUERRA Y EMILIO PARDO
72042		CENTRAL VALLADOLID-VADILLOS
PLANO:		PLANTAS 1ª, 2ª Y 3ª (1ª FASE)
A-4		DESARROLLADO:
FECHA:		DIBUJADO:
		REVISADO: