


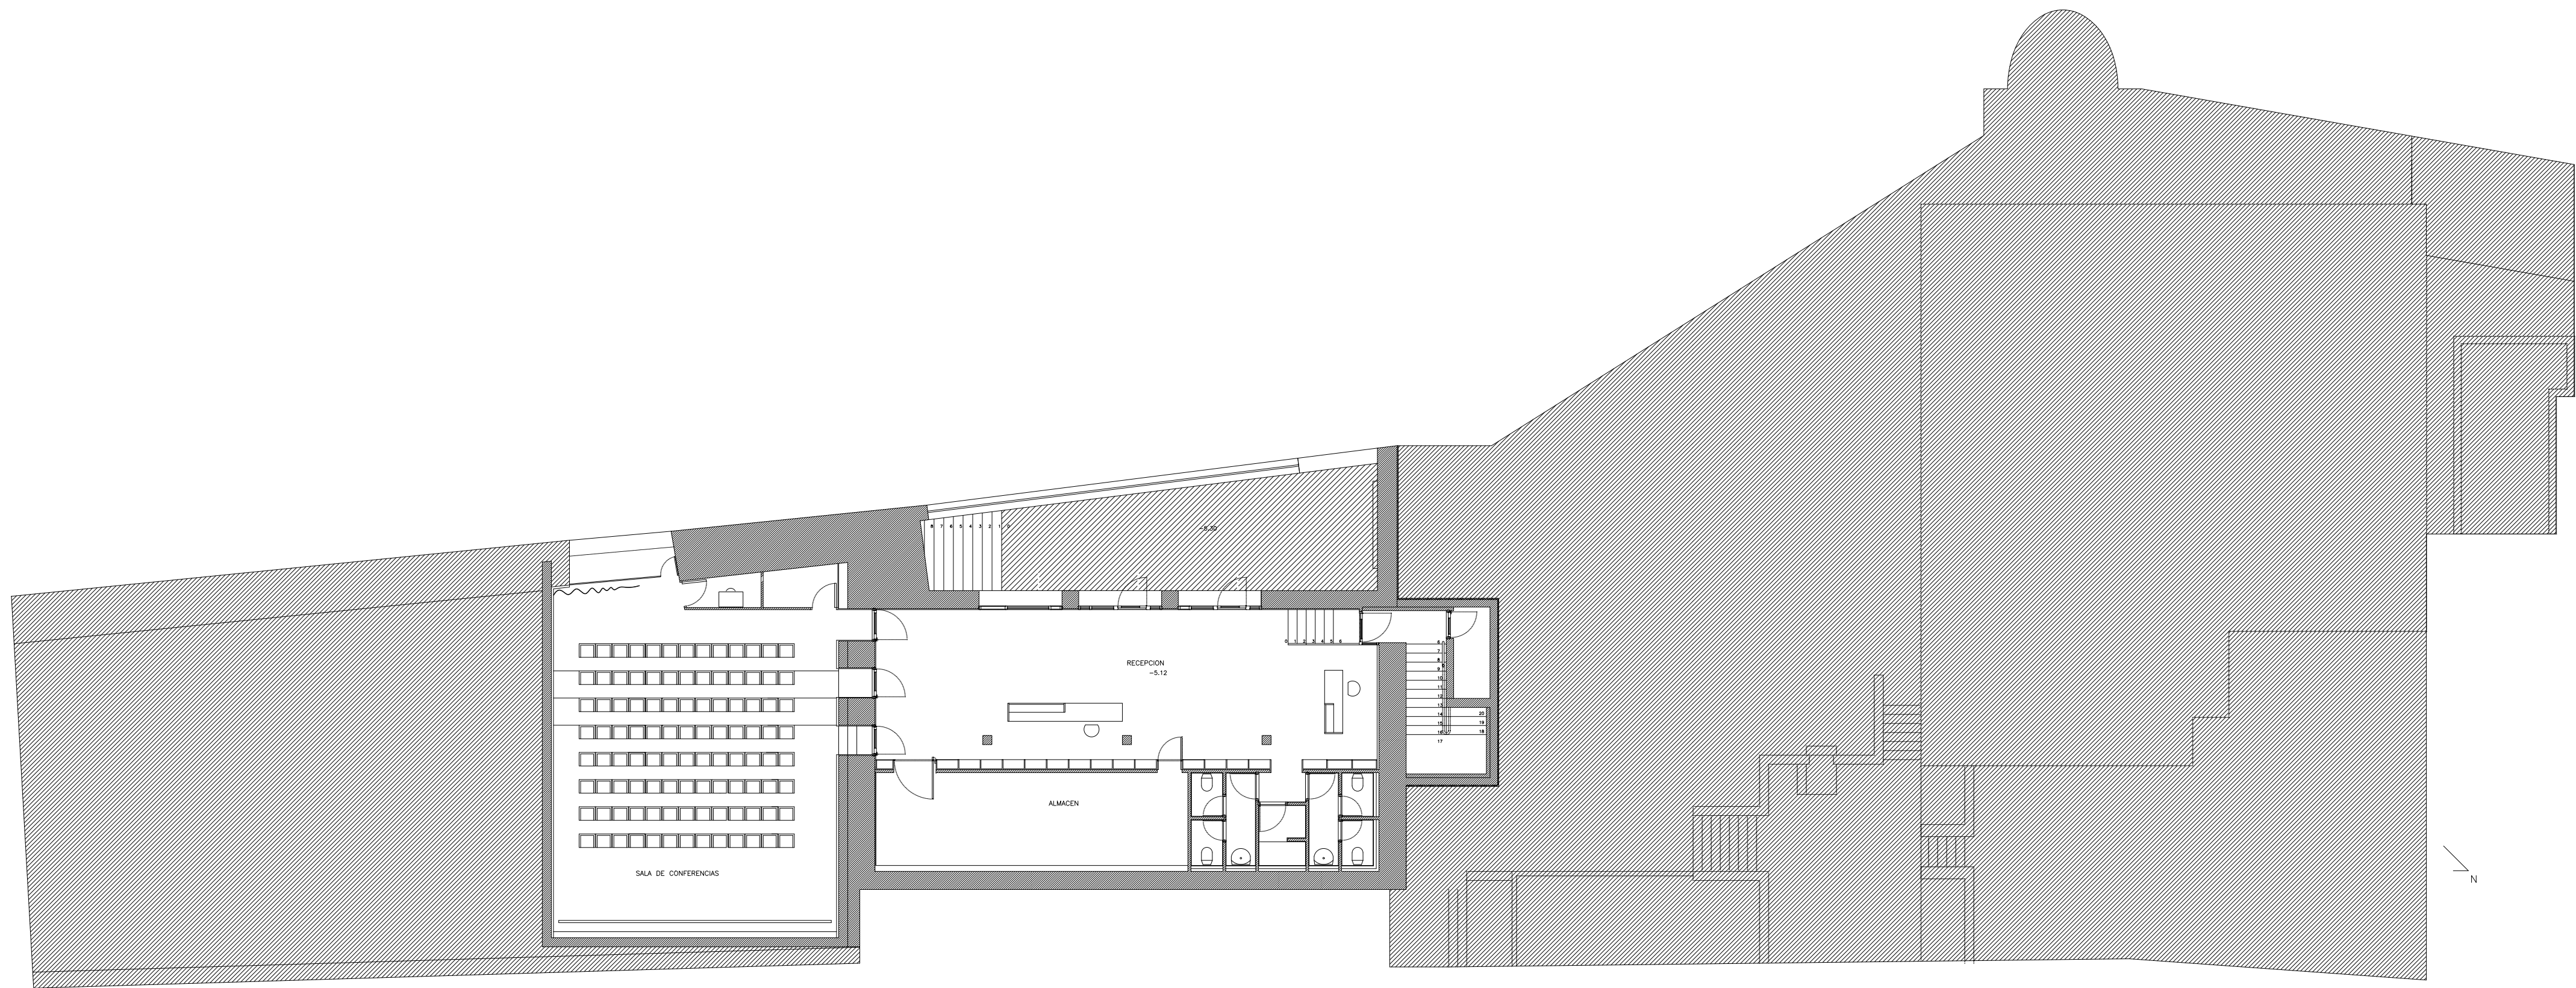

PROYECTO		REFORMADO	
PLANO:	PLANTA COTA INFERIOR	Nº:	1-P
PROPIEDAD:	FUNDACION TOLEDO	ESCALA:	1/100
ARQUITECTO:	MANUEL DE LAS CASAS	FECHA:	NOV'98