


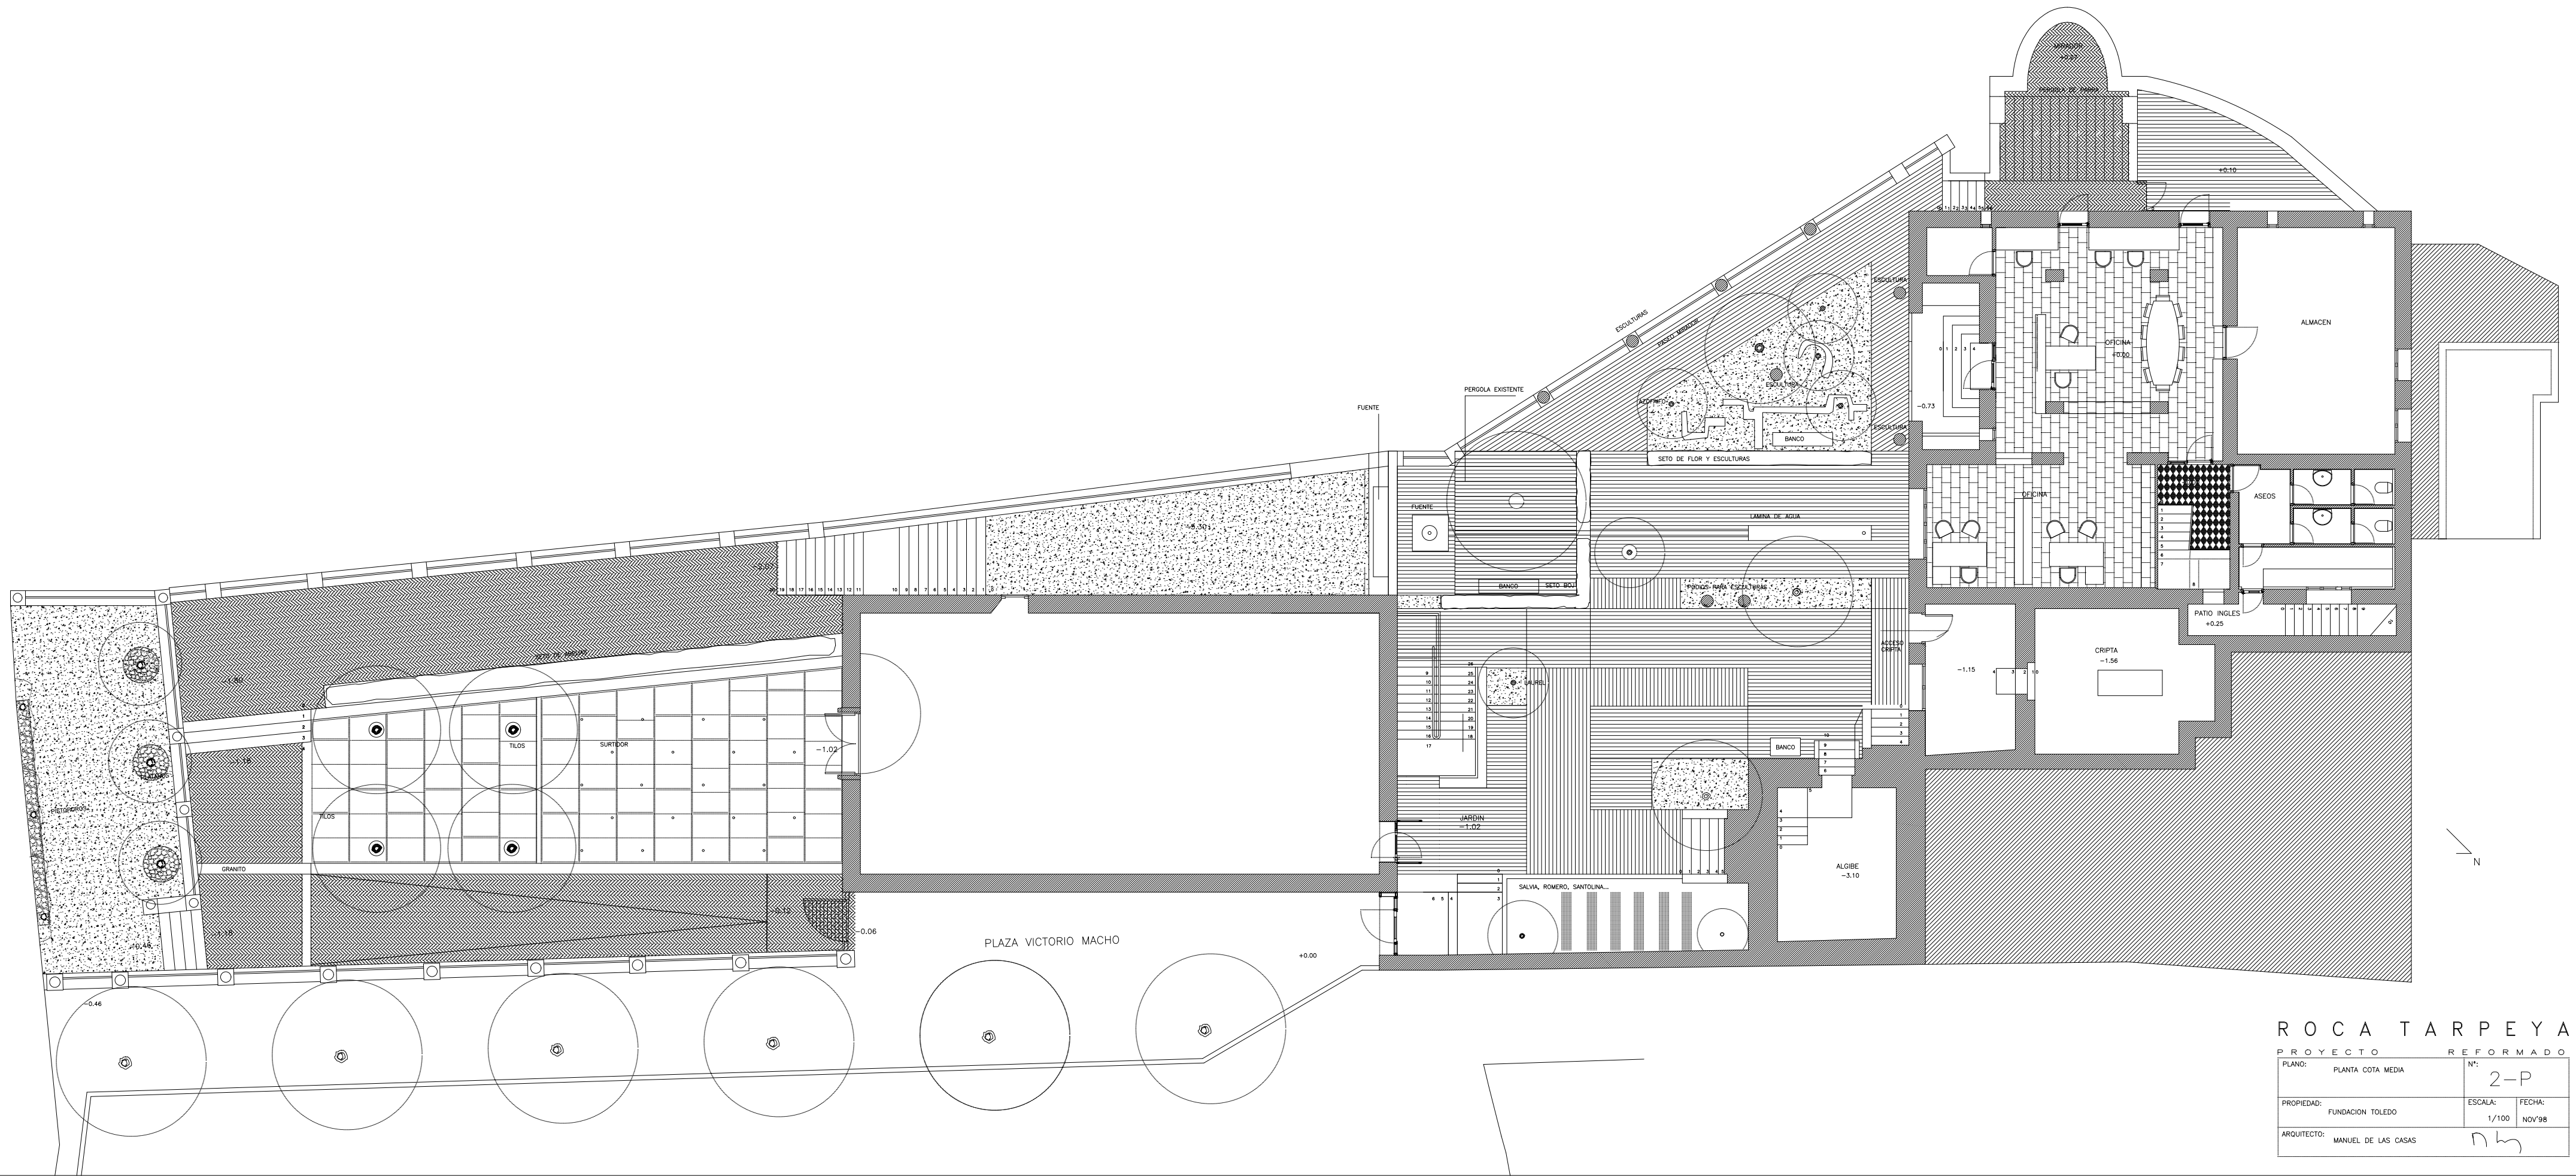

ROCA TARPEYA	
PROYECTO	REFORMADO
PLANO: PLANTA COTA MEDIA	Nº: 2-P
PROPIEDAD: FUNDACION TOLEDO	ESCALA: 1/100
ARQUITECTO: MANUEL DE LAS CASAS	FECHA: NOV'98