


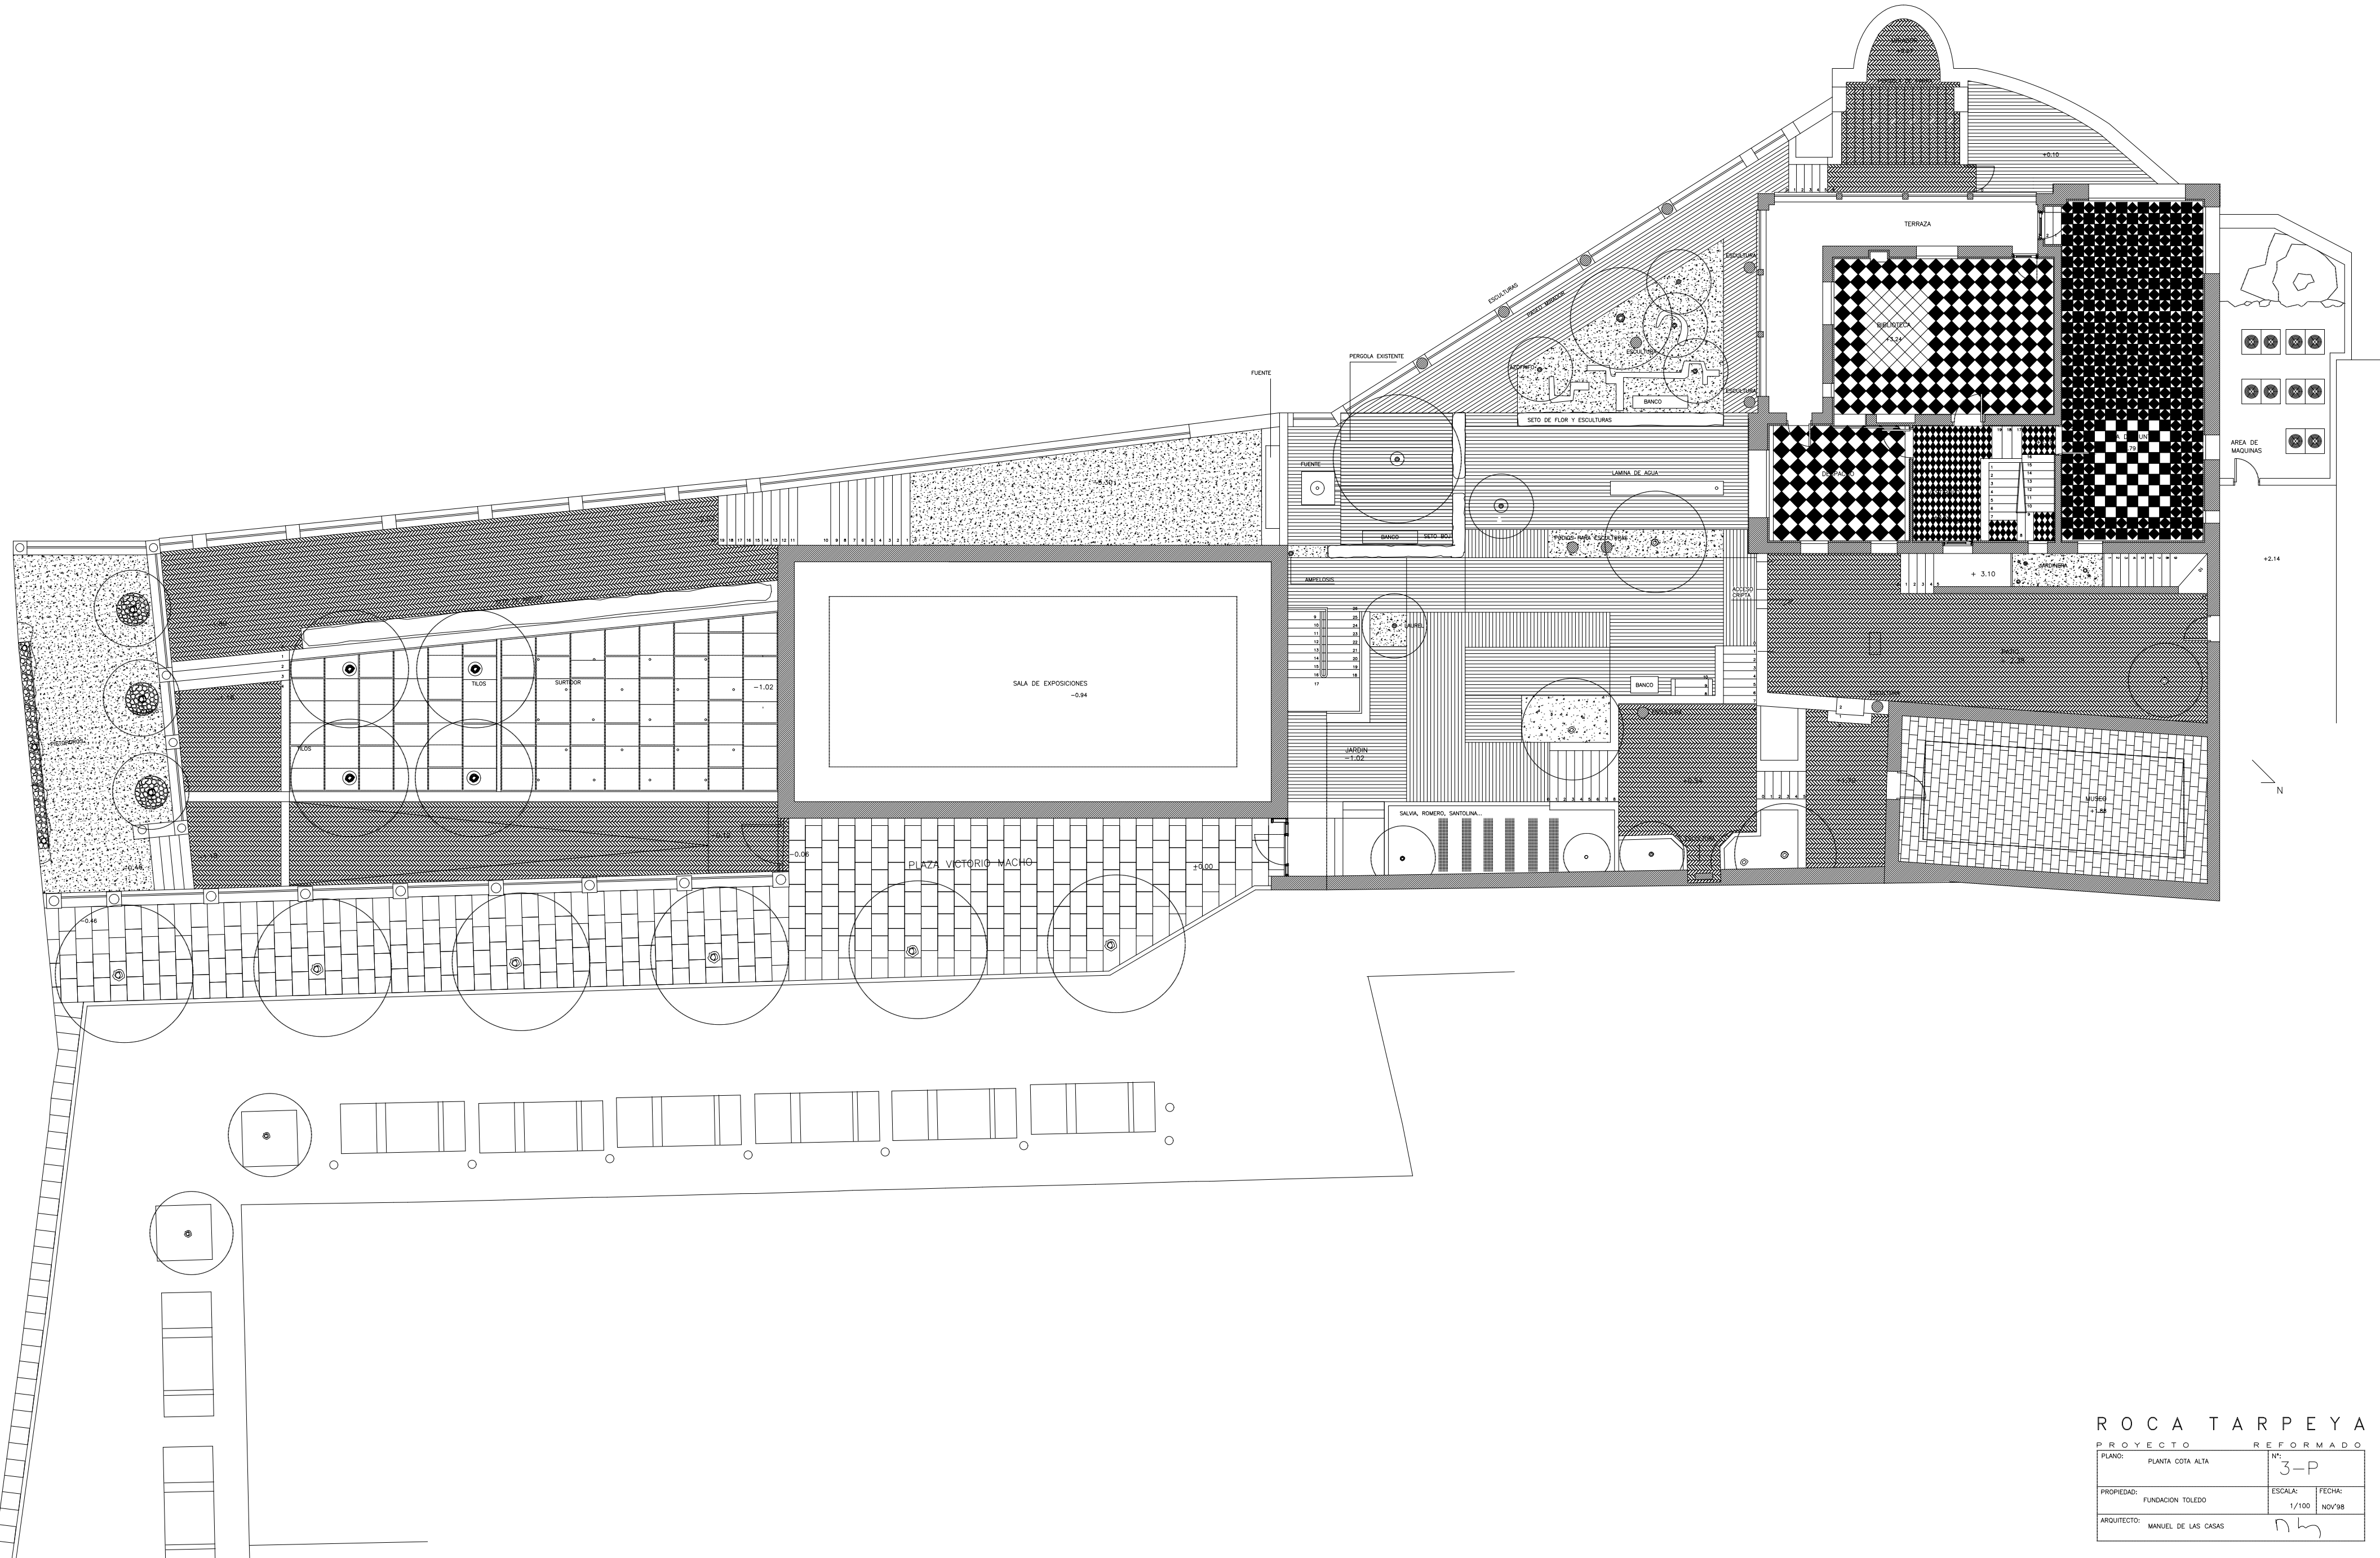

ROCA TARPEYA			
PROYECTO REFORMADO		Nº	
PLANO:	PLANTA COTA ALTA	3-P	
PROPIEDAD:	FUNDACION TOLEDO	ESCALA:	FECHA:
ARQUITECTO:	MANUEL DE LAS CASAS	1/100	NOV'98