


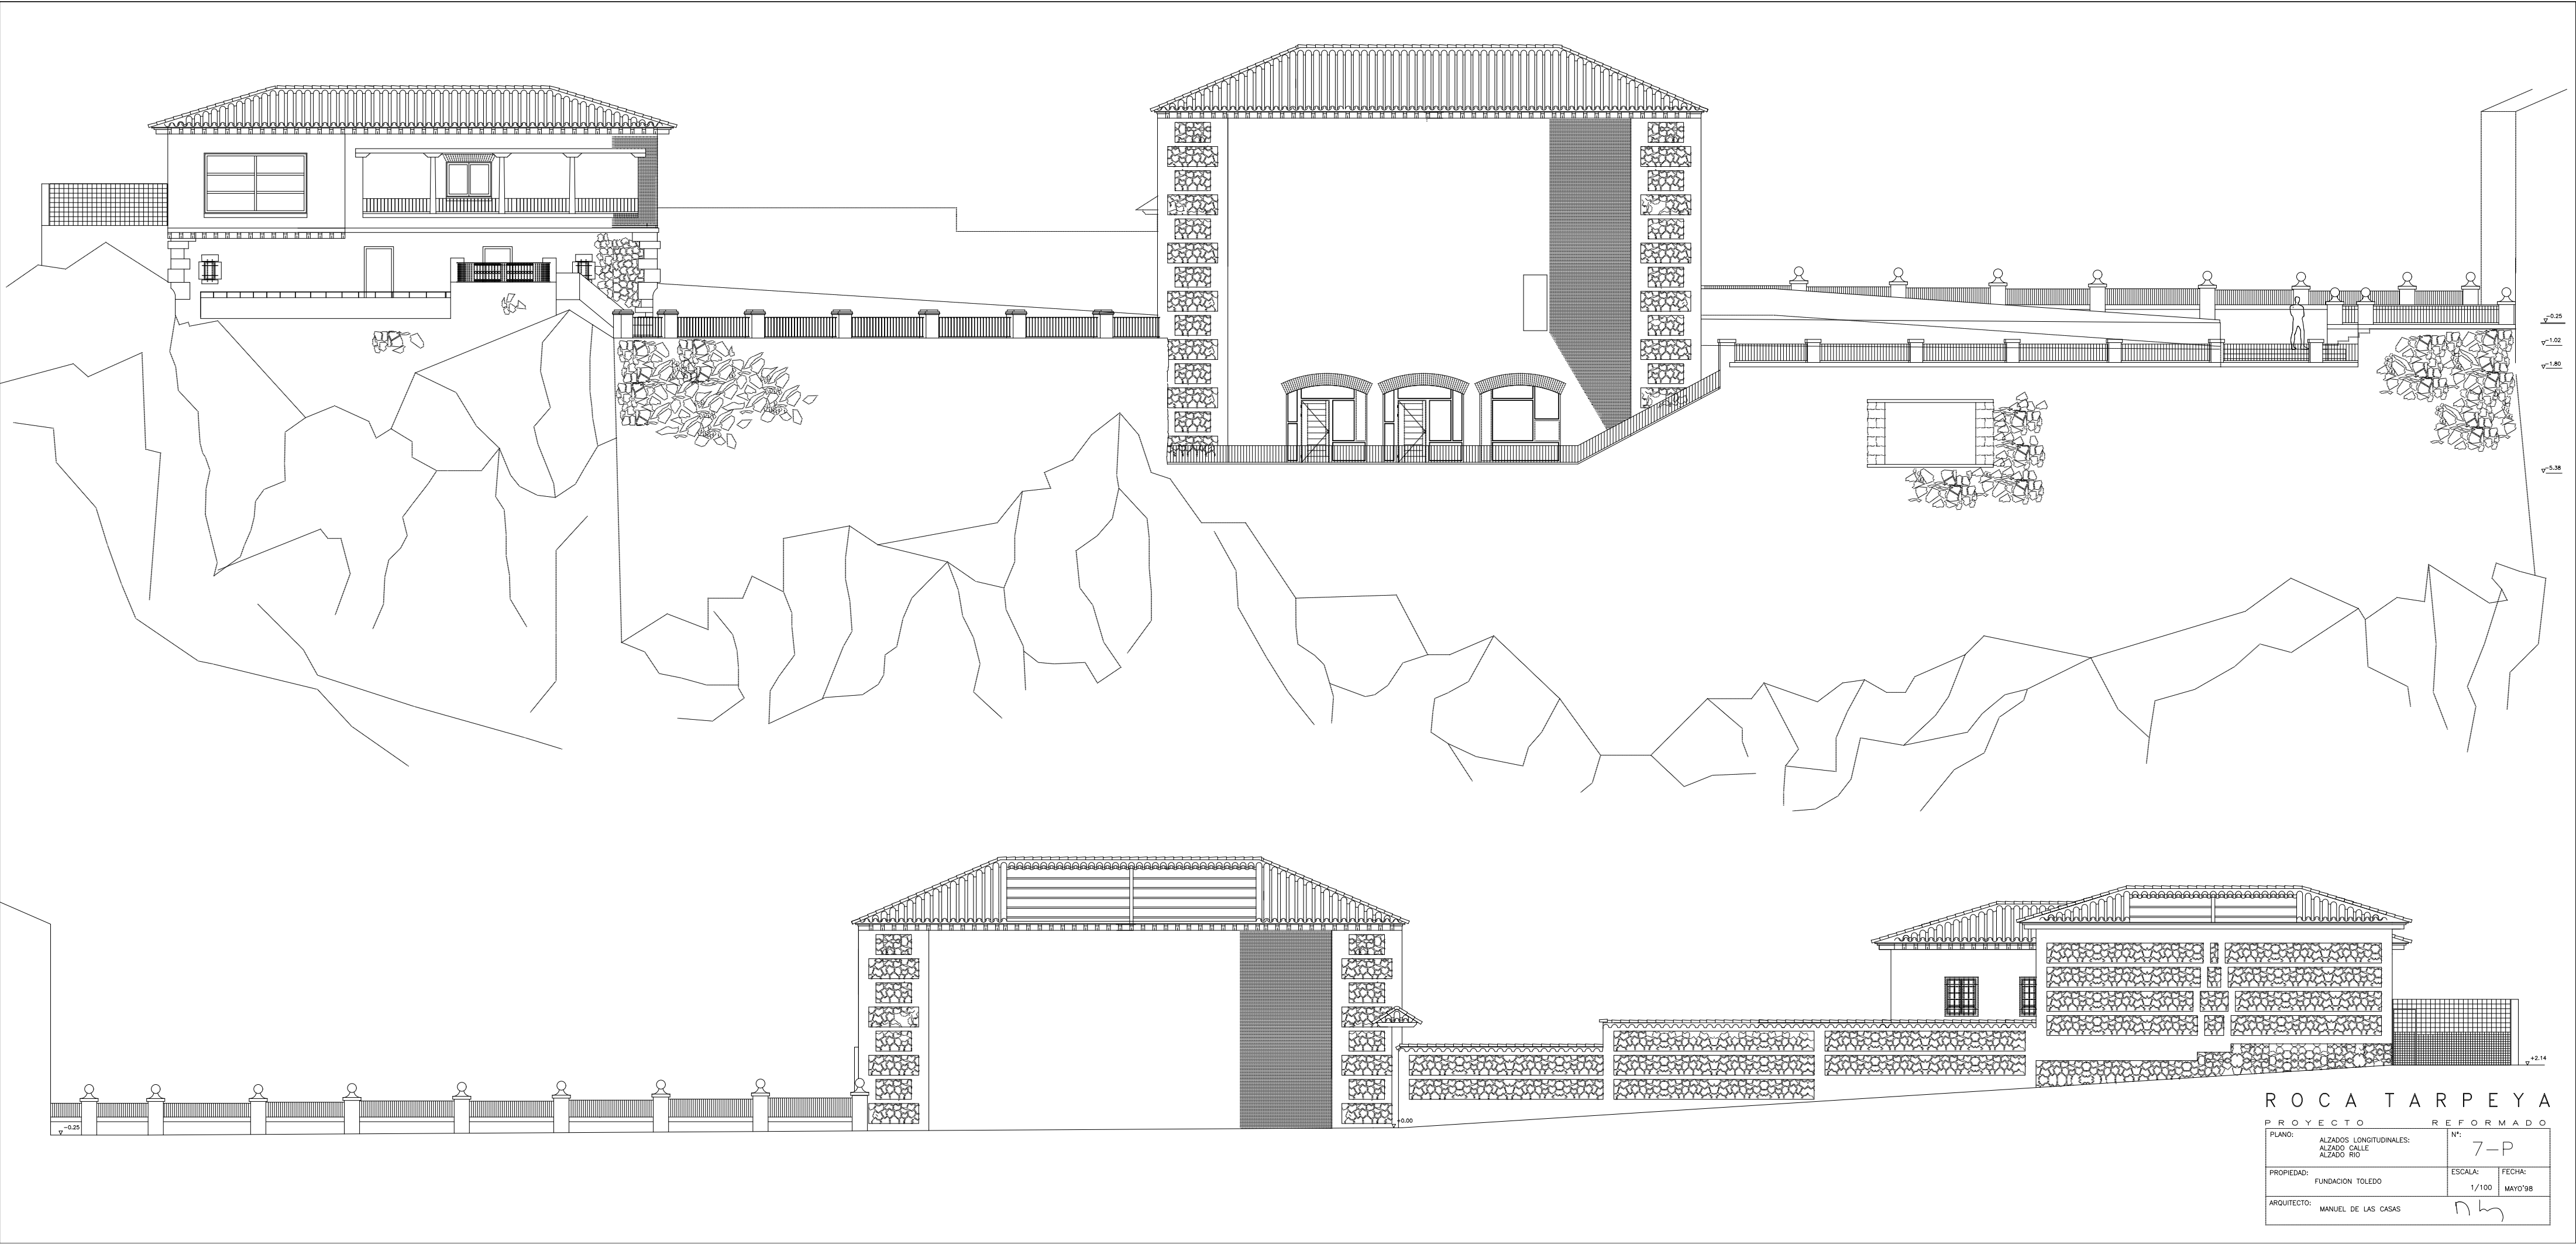

R O C A T A R P E Y A		
P R O Y E C T O		R E F O R M A D O
PLANO:	ALZADOS LONGITUDINALES: ALZADO CALLE ALZADO RIO	Nº: 7-P
PROPIEDAD:	FUNDACION TOLEDO	ESCALA: 1/100
ARQUITECTO:	MANUEL DE LAS CASAS	FECHA: MAYO'98