


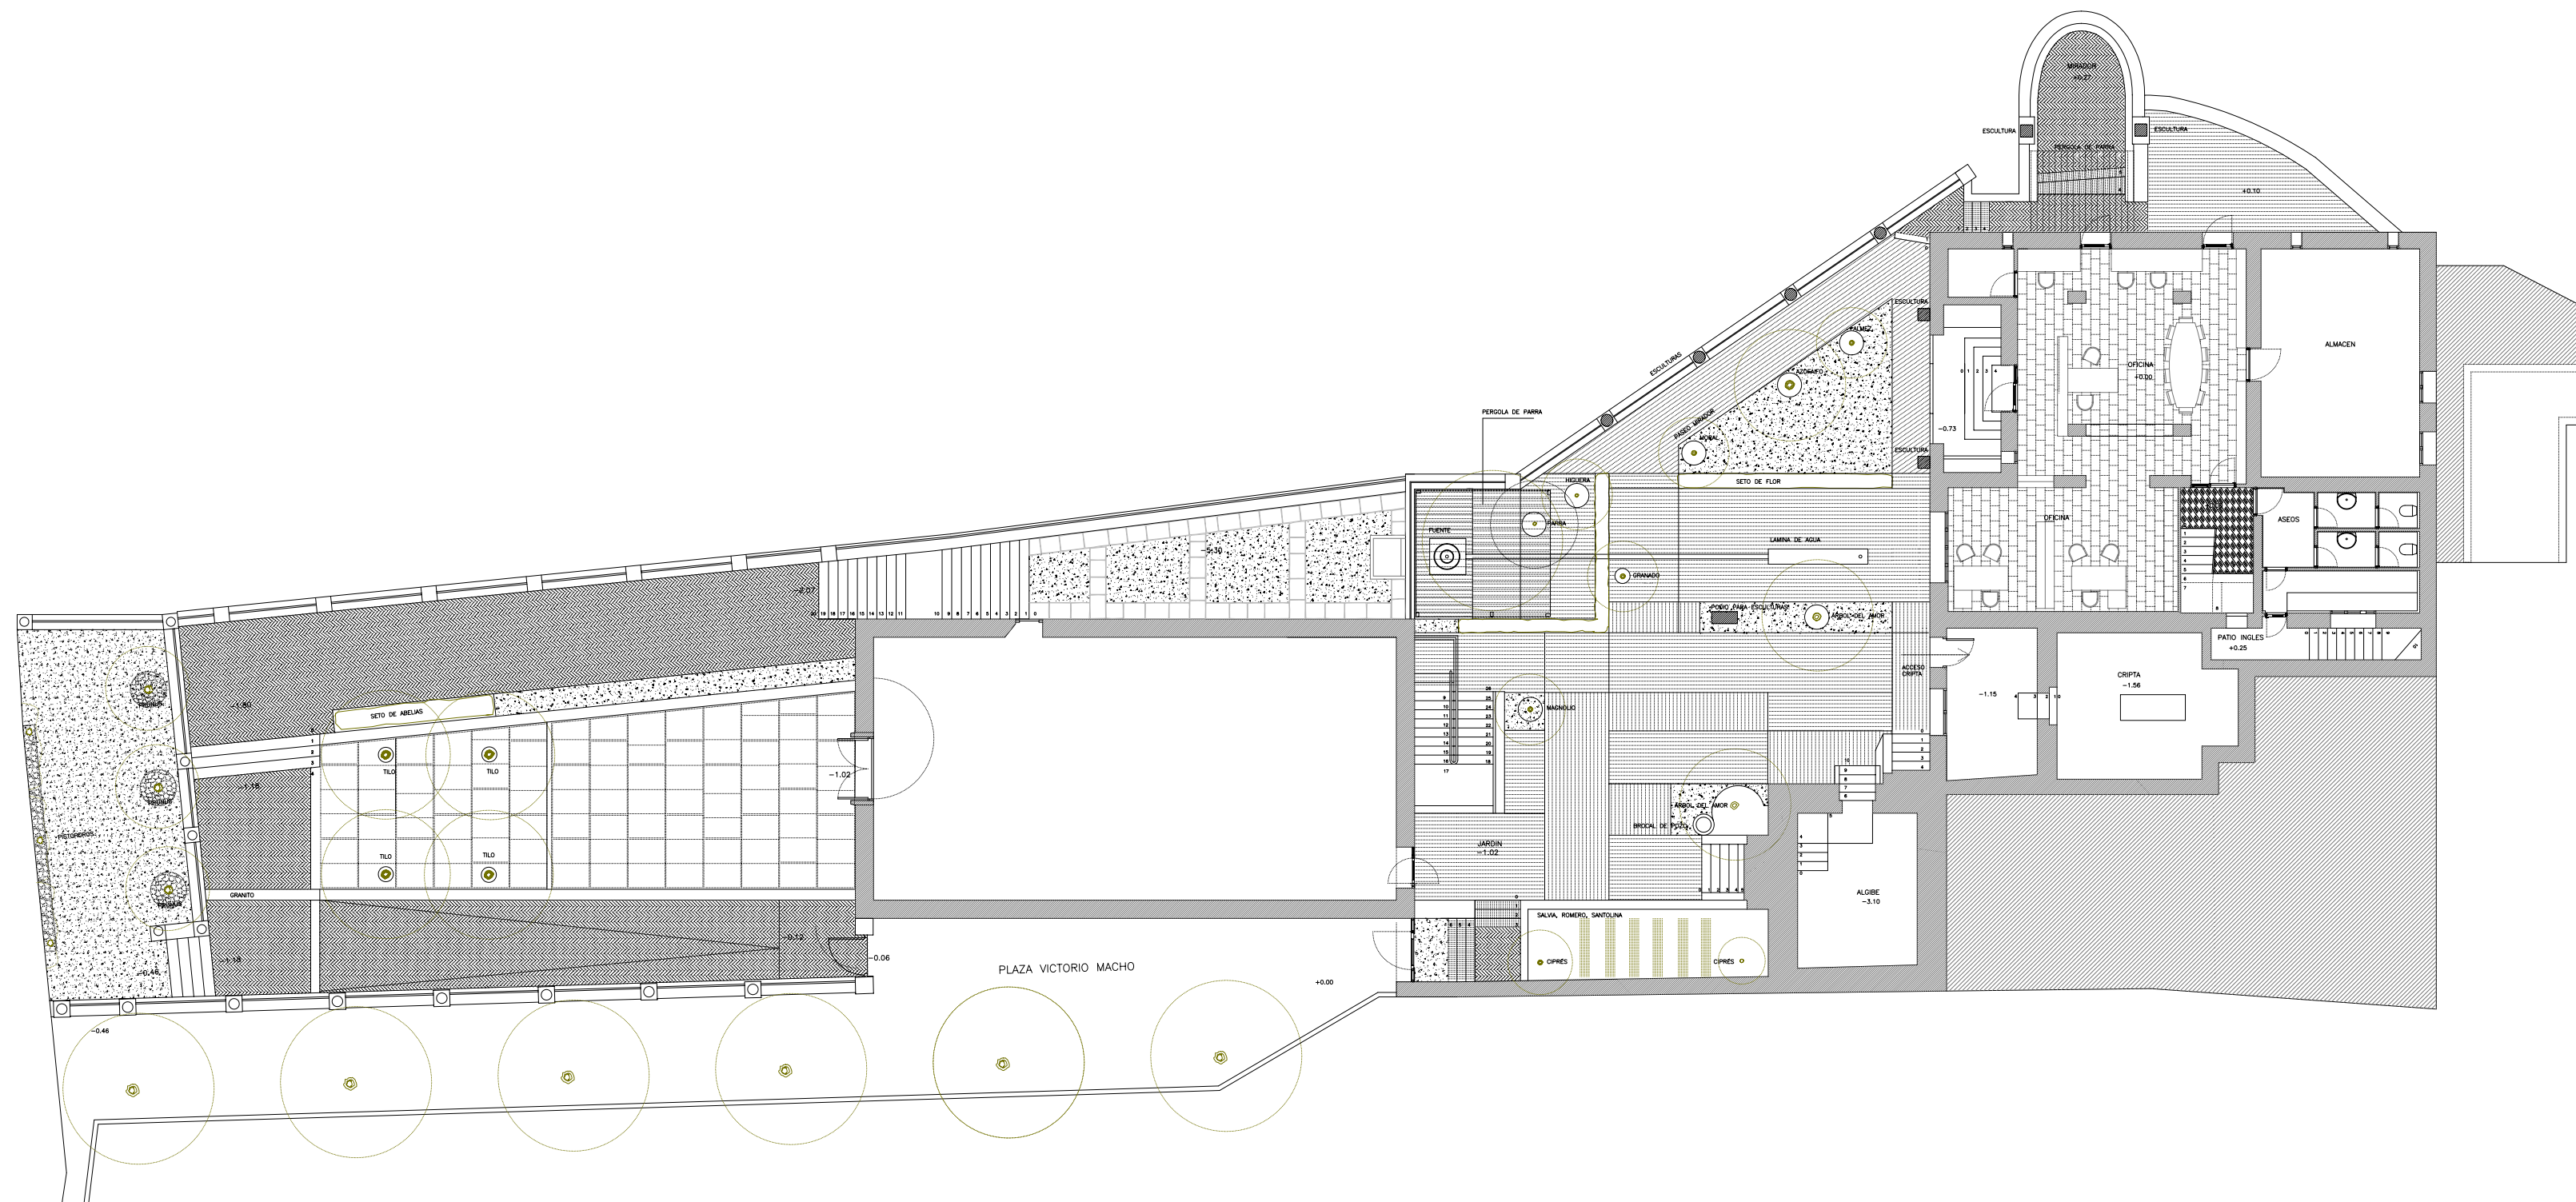

ROCA TARPEYA

PLANO:	PLANTA COTA MEDIA	N°:	2
PROPIEDAD:	FUNDACION TOLEDO	ESCALA:	1/200