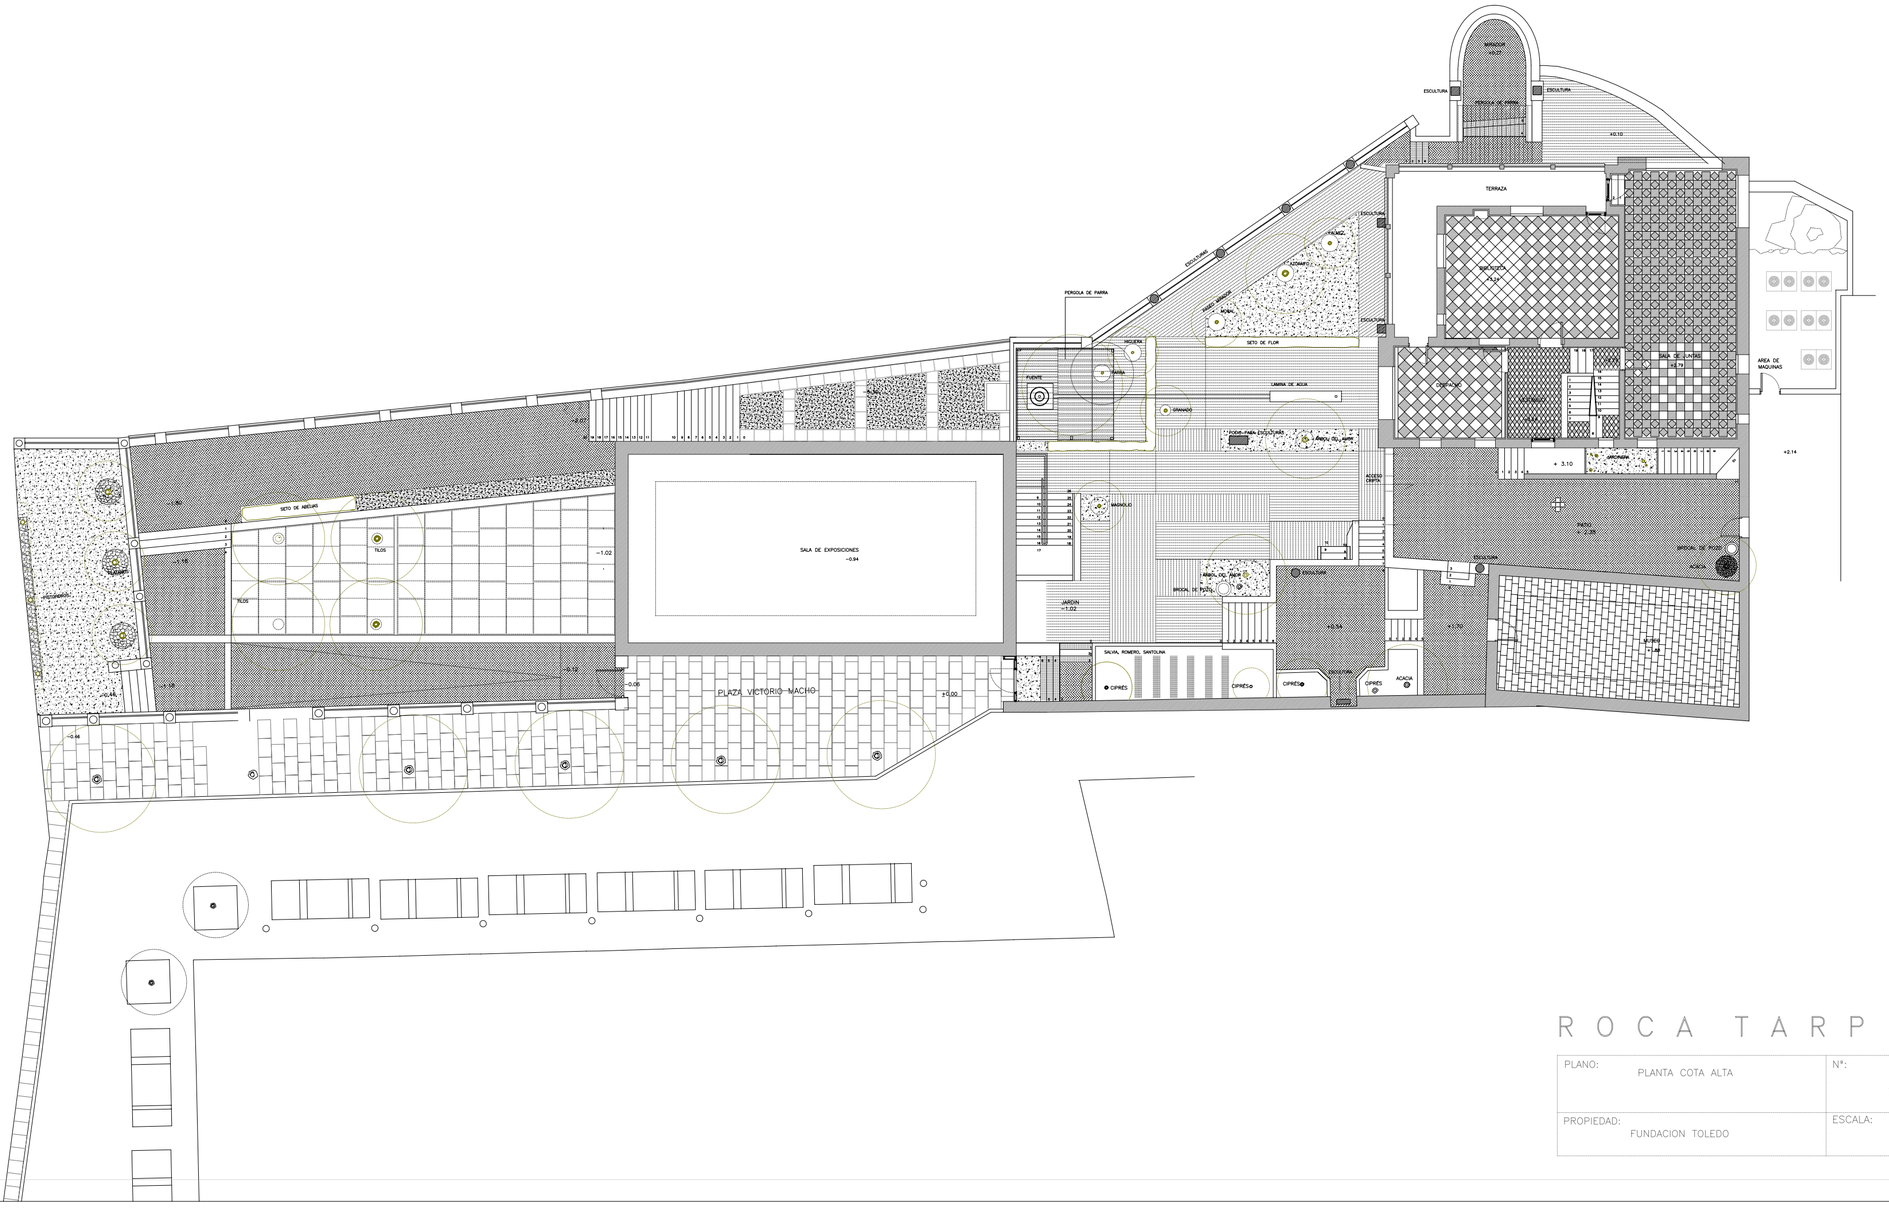

ROCA TARPEYA

PLANO: PLANTA COTA ALTA	N°: 3
PROPIEDAD: FUNDACION TOLEDO	ESCALA: 1/200