


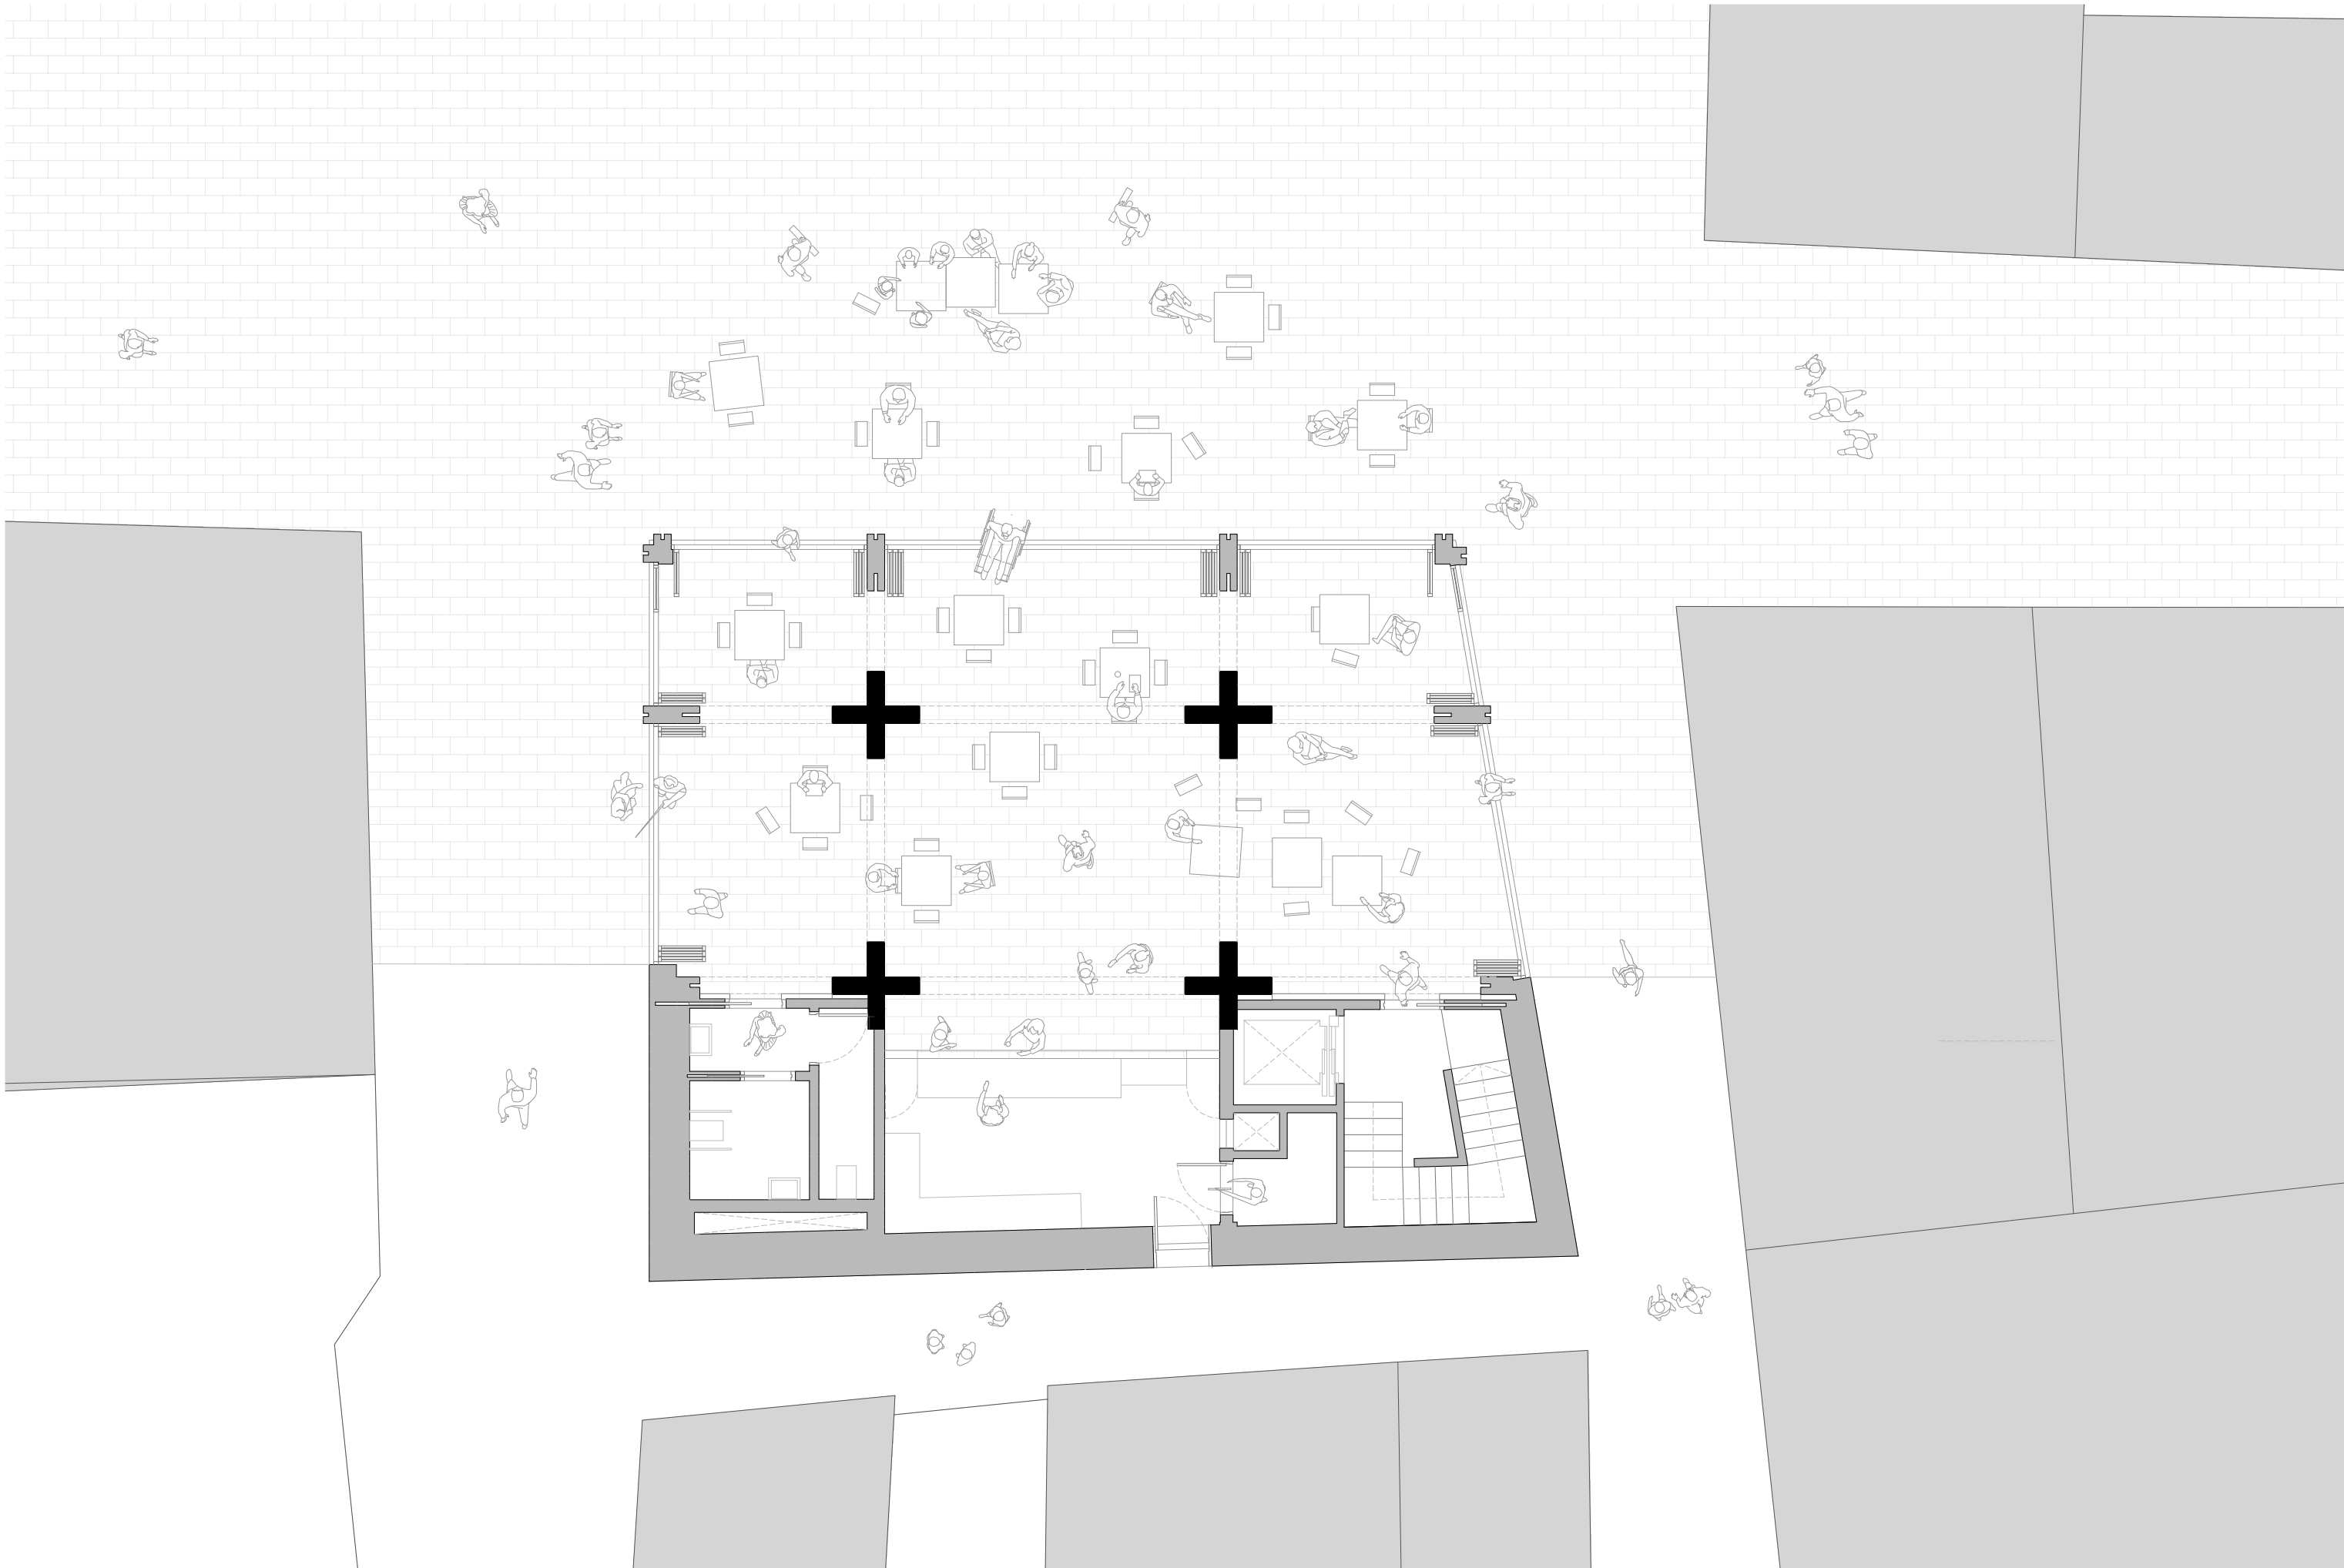

Casa de comidas en Castromonte \_ Planta baja