



SECCION 1

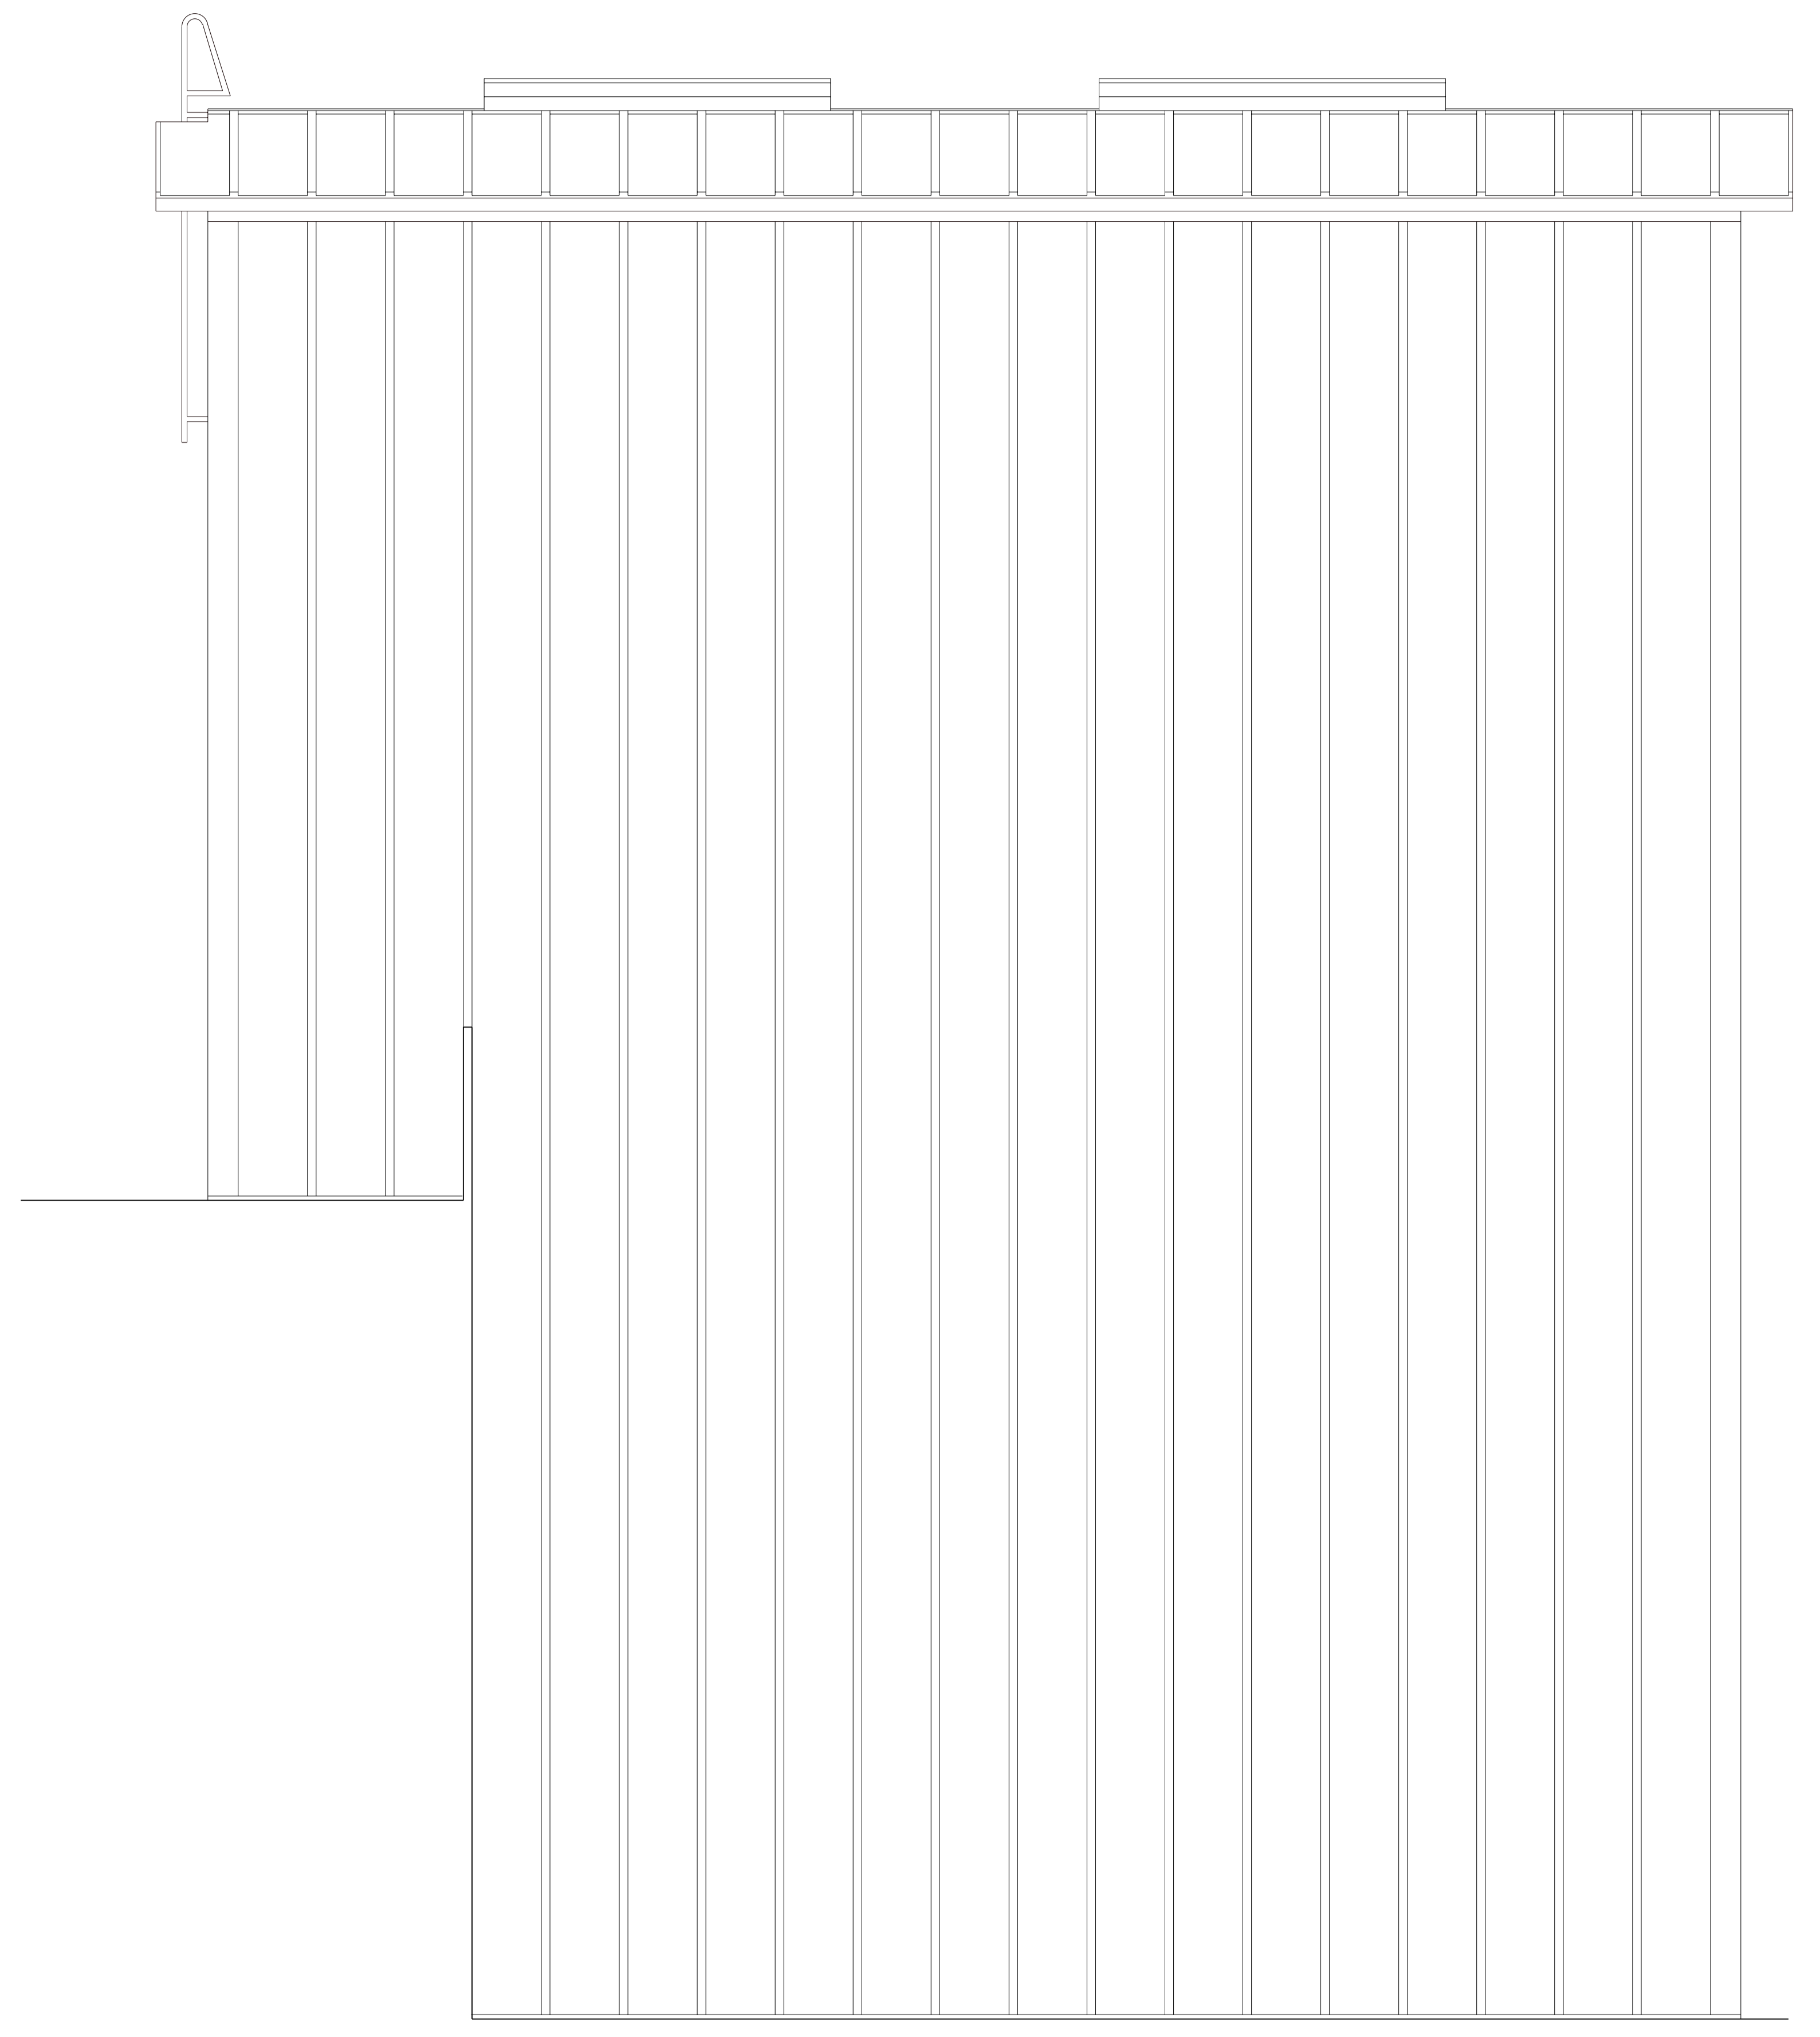

SECCION 2

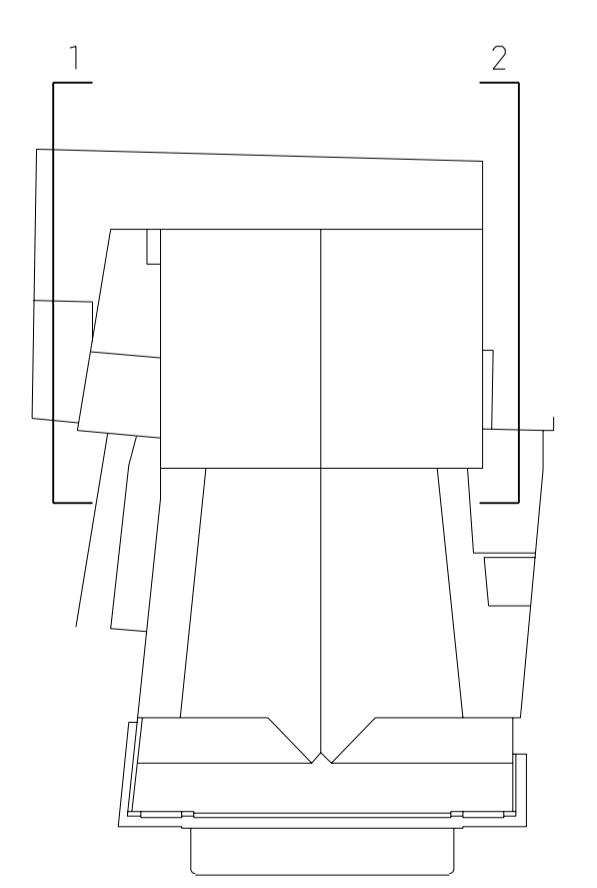

PROYECTO BASICO Y DE EJECUCION
 REHABILITACION DEL TEATRO JOVELLANOS
 GUON PRINCIPADO DE ASTURIAS
 DIRECCION GENERAL PARA LA VIVIENDA Y ARQUITECTURA (M O P T.)
 ILLUSTRE AYUNTAMIENTO DE GUON

SECCIONES E-1/50
 ARQUITECTOS: FERNANDO NANCLARES, NEVES RUIZ, JUAN GONZALEZ MORYON