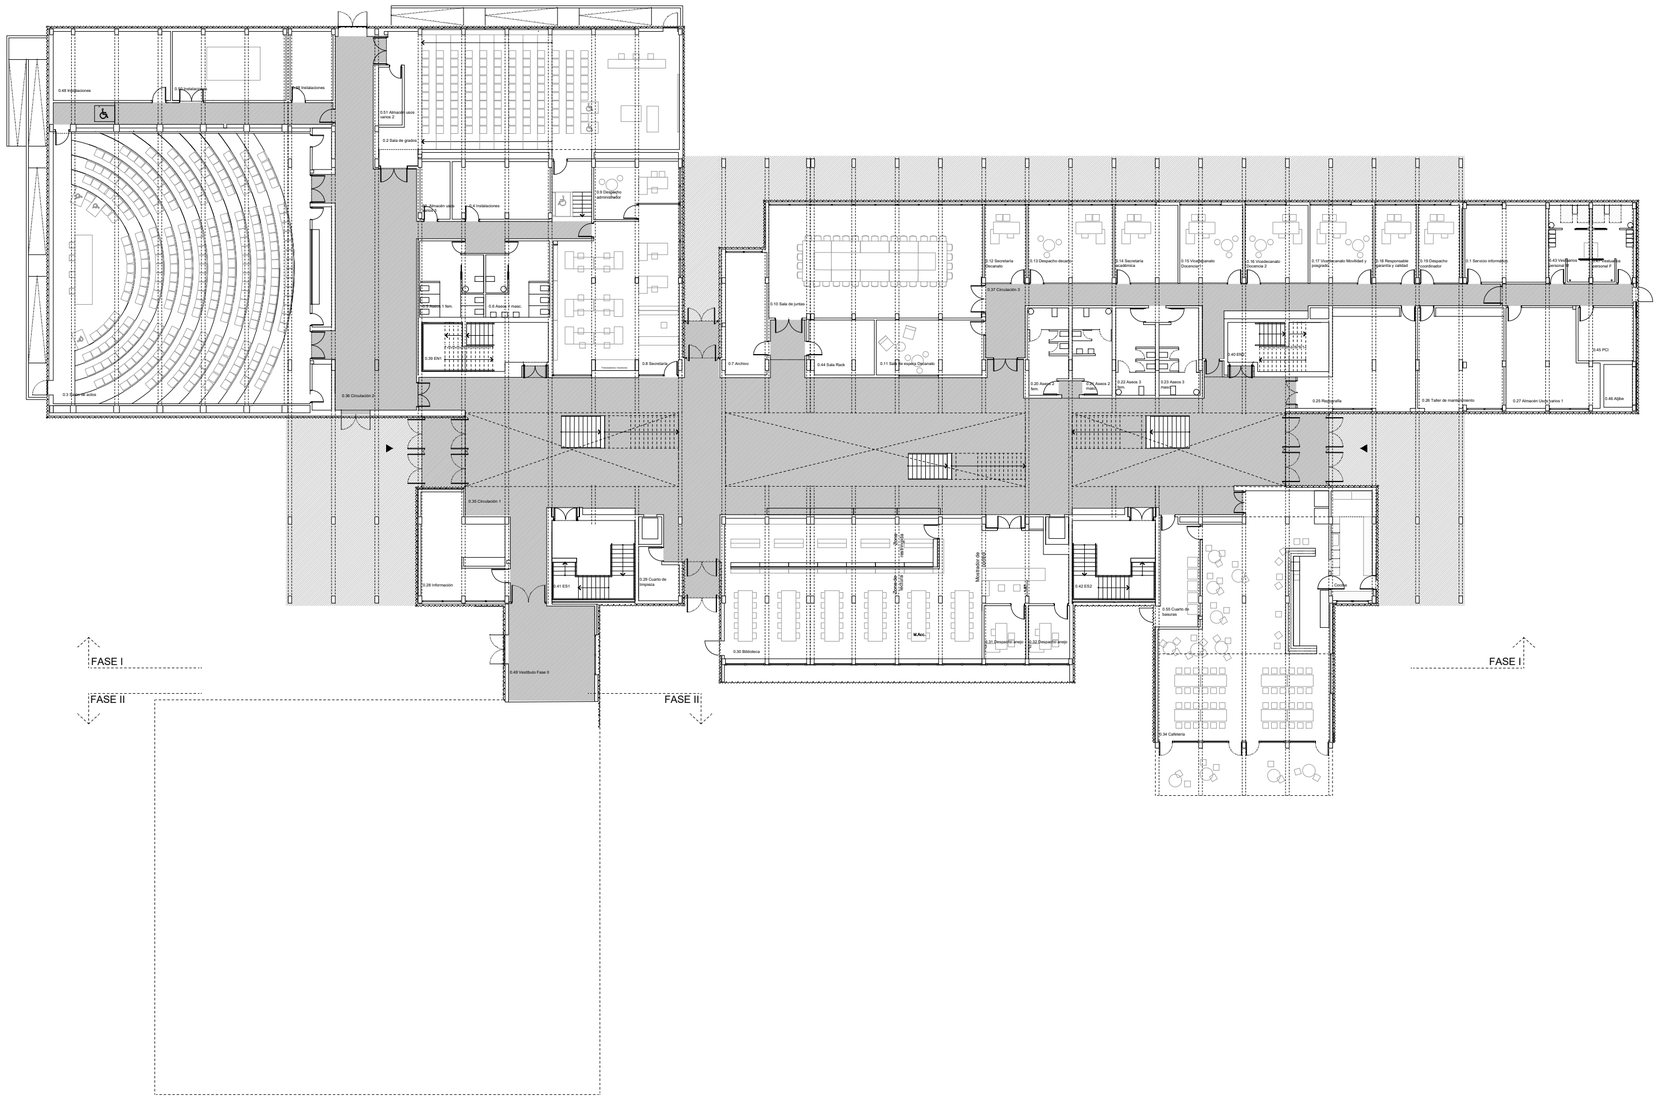
0.48 Instalaciones
0.3 Escenario actos
0.36 Circulación 2
0.1 Almacén usos varios
0.2 Sala de grados
0.14 Despacho administrador
Almacén usos
Instalaciones
0.6 Aseos 1 fem.
0.6 Aseos 1 masc.
0.39 ENI
0.8 Secretaría
0.7 Archivo
0.10 Sala de juntas
0.44 Sala Rack
0.11 Sala de Reuniones Departamento
0.37 Circulación 3
0.12 Secretaría Departamento
0.13 Despacho director
0.14 Secretaría Académica
0.15 Vicedecanato Docencia
0.16 Vicedecanato Alumnos 2
0.17 Vicedecanato Movilidad y programas
0.18 Responsable calidad y calidad
0.19 Despacho Coordinador
0.21 Servicio informático
0.23 Vestuarios Personal
0.45 PCI
0.40 Aseos 2 fem.
0.22 Aseos 3 fem.
0.23 Aseos 3 masc.
0.24 ADEC
0.25 Reprografía
0.26 Taller de mantenimiento
0.27 Almacén Usos varios 1
0.46 Aljibe
0.35 Circulación 1
0.28 Información
0.41 ES1
0.29 Cuarto de limpieza
Mostrador de conserjería
0.42 ES2
0.33 Cuarto de basuras
0.34 Cafetería
0.32 Biblioteca
0.31 Despacho área
0.31 Despacho área
0.49 Vestíbulo Fase II
FASE I
FASE II
FASE II
FASE I