


ST 1



ST 1

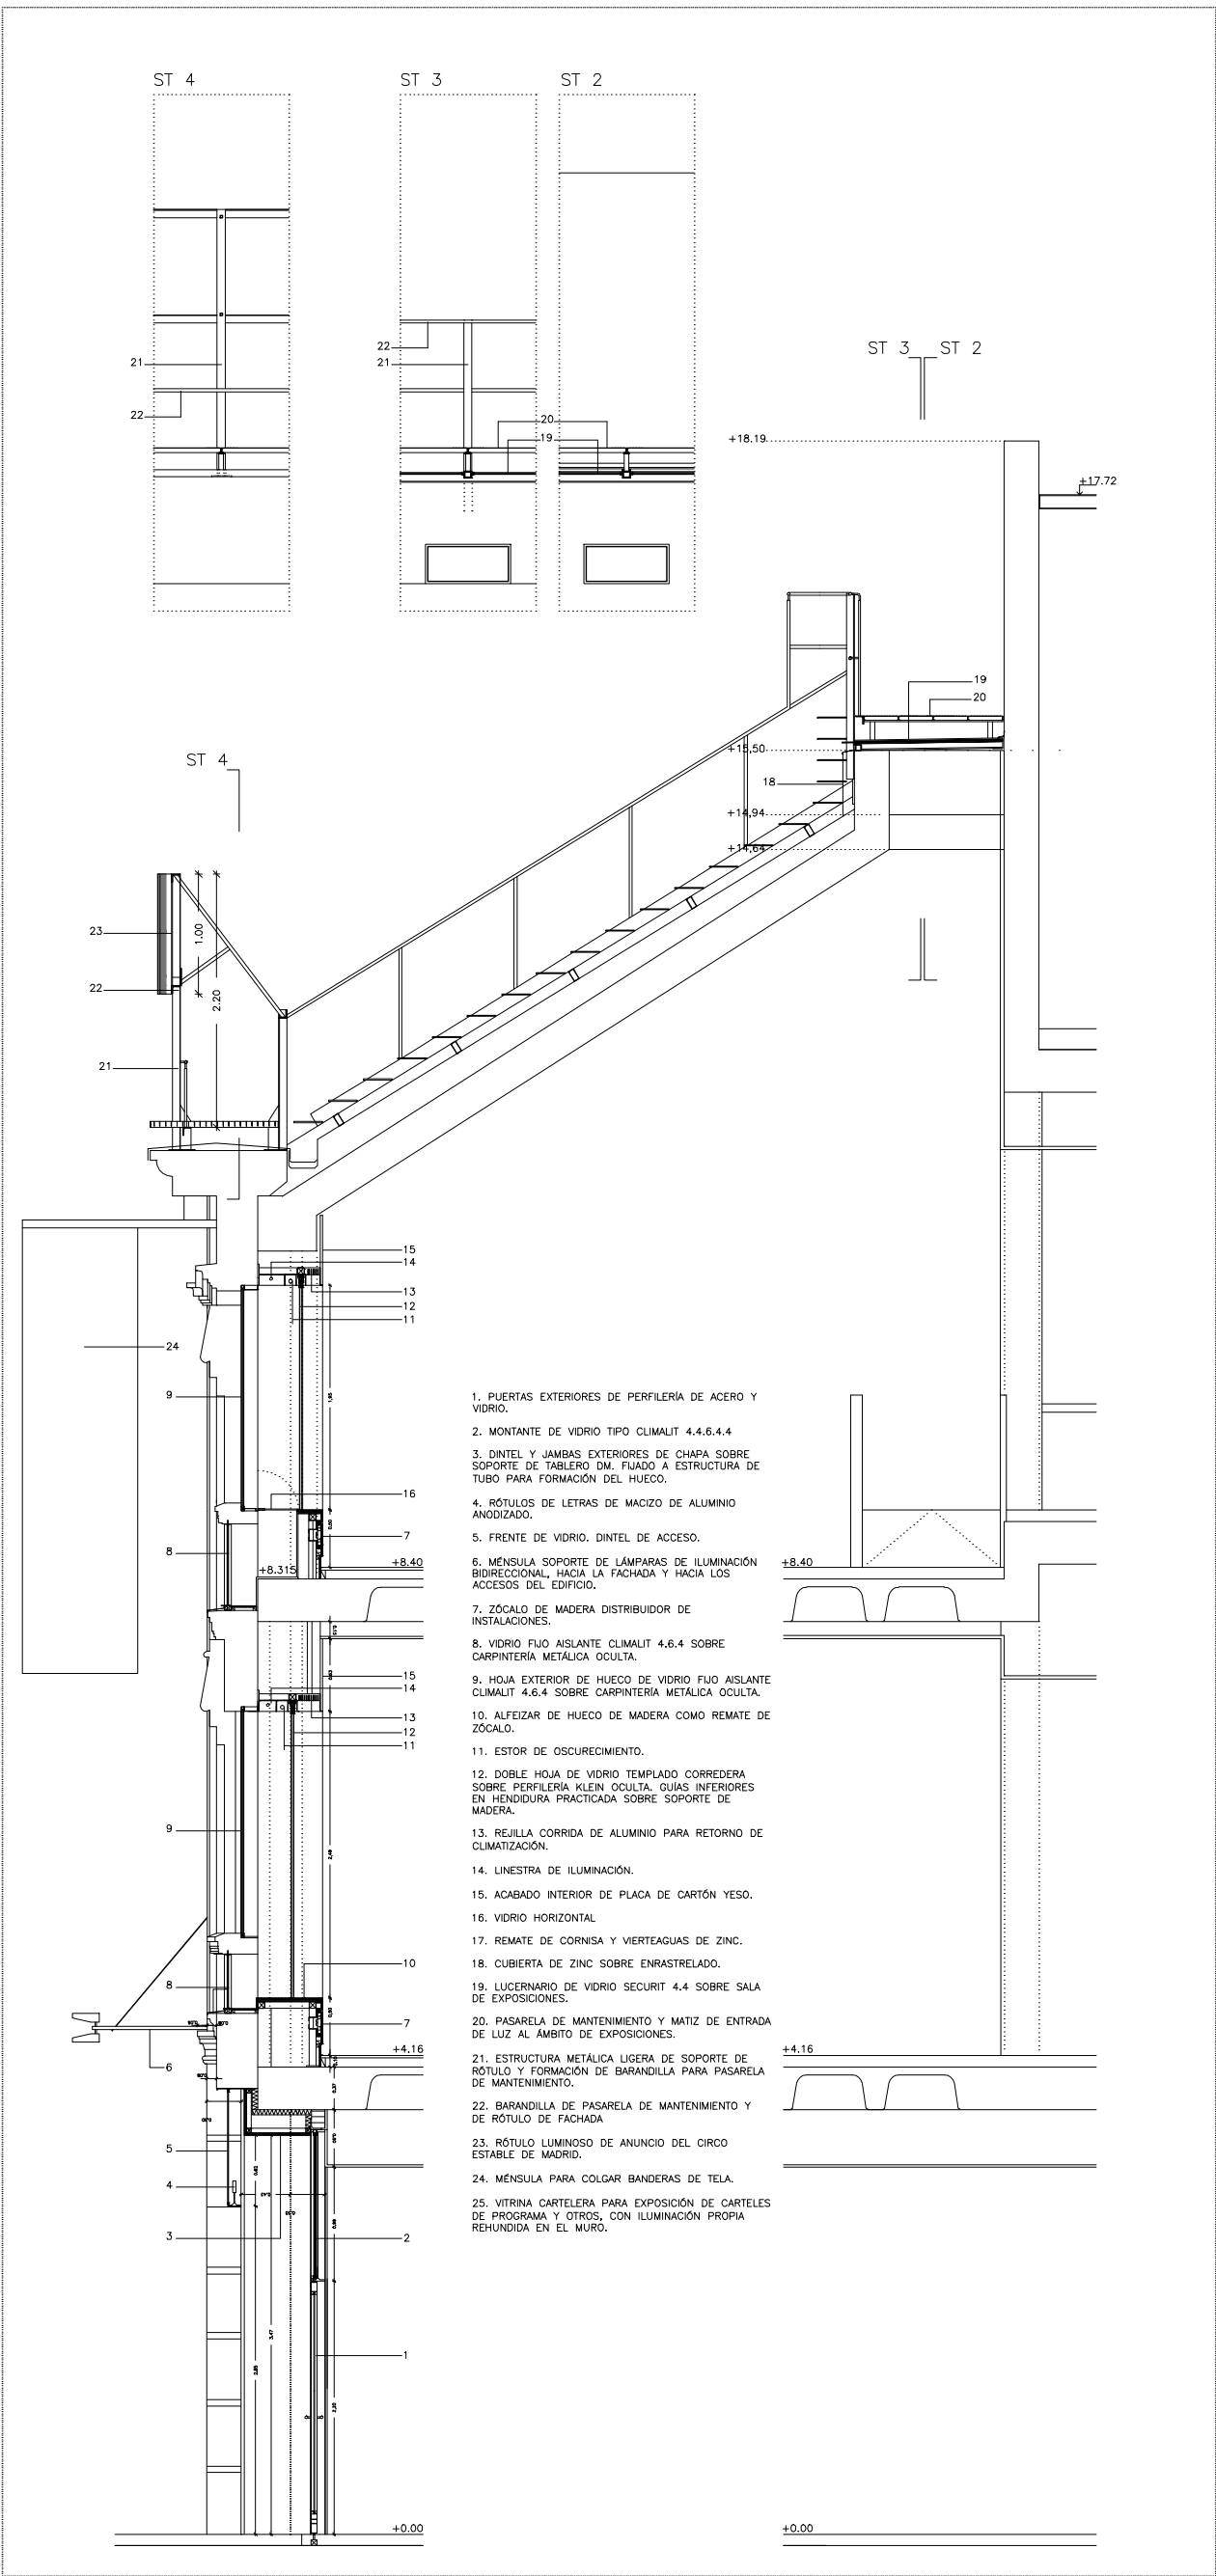

1. PUERTAS EXTERIORES DE PERILERA DE ACERO Y VIDRIO.
2. MONTANTE DE VIDRIO TIPO CLIMAT 4.4.4.4.
11. ESTOR DE OSCURECIMIENTO.
15. ACABADO INTERIOR DE PULCA DE CARTÓN YESO.
16. VIDRIO HORIZONTAL.

ESTRUCTURA SOPORTE DE ROTULO PRINCIPAL
FACHADA A C. RONDA DE ATOCHA
ALZADO. SECCIÓN.