


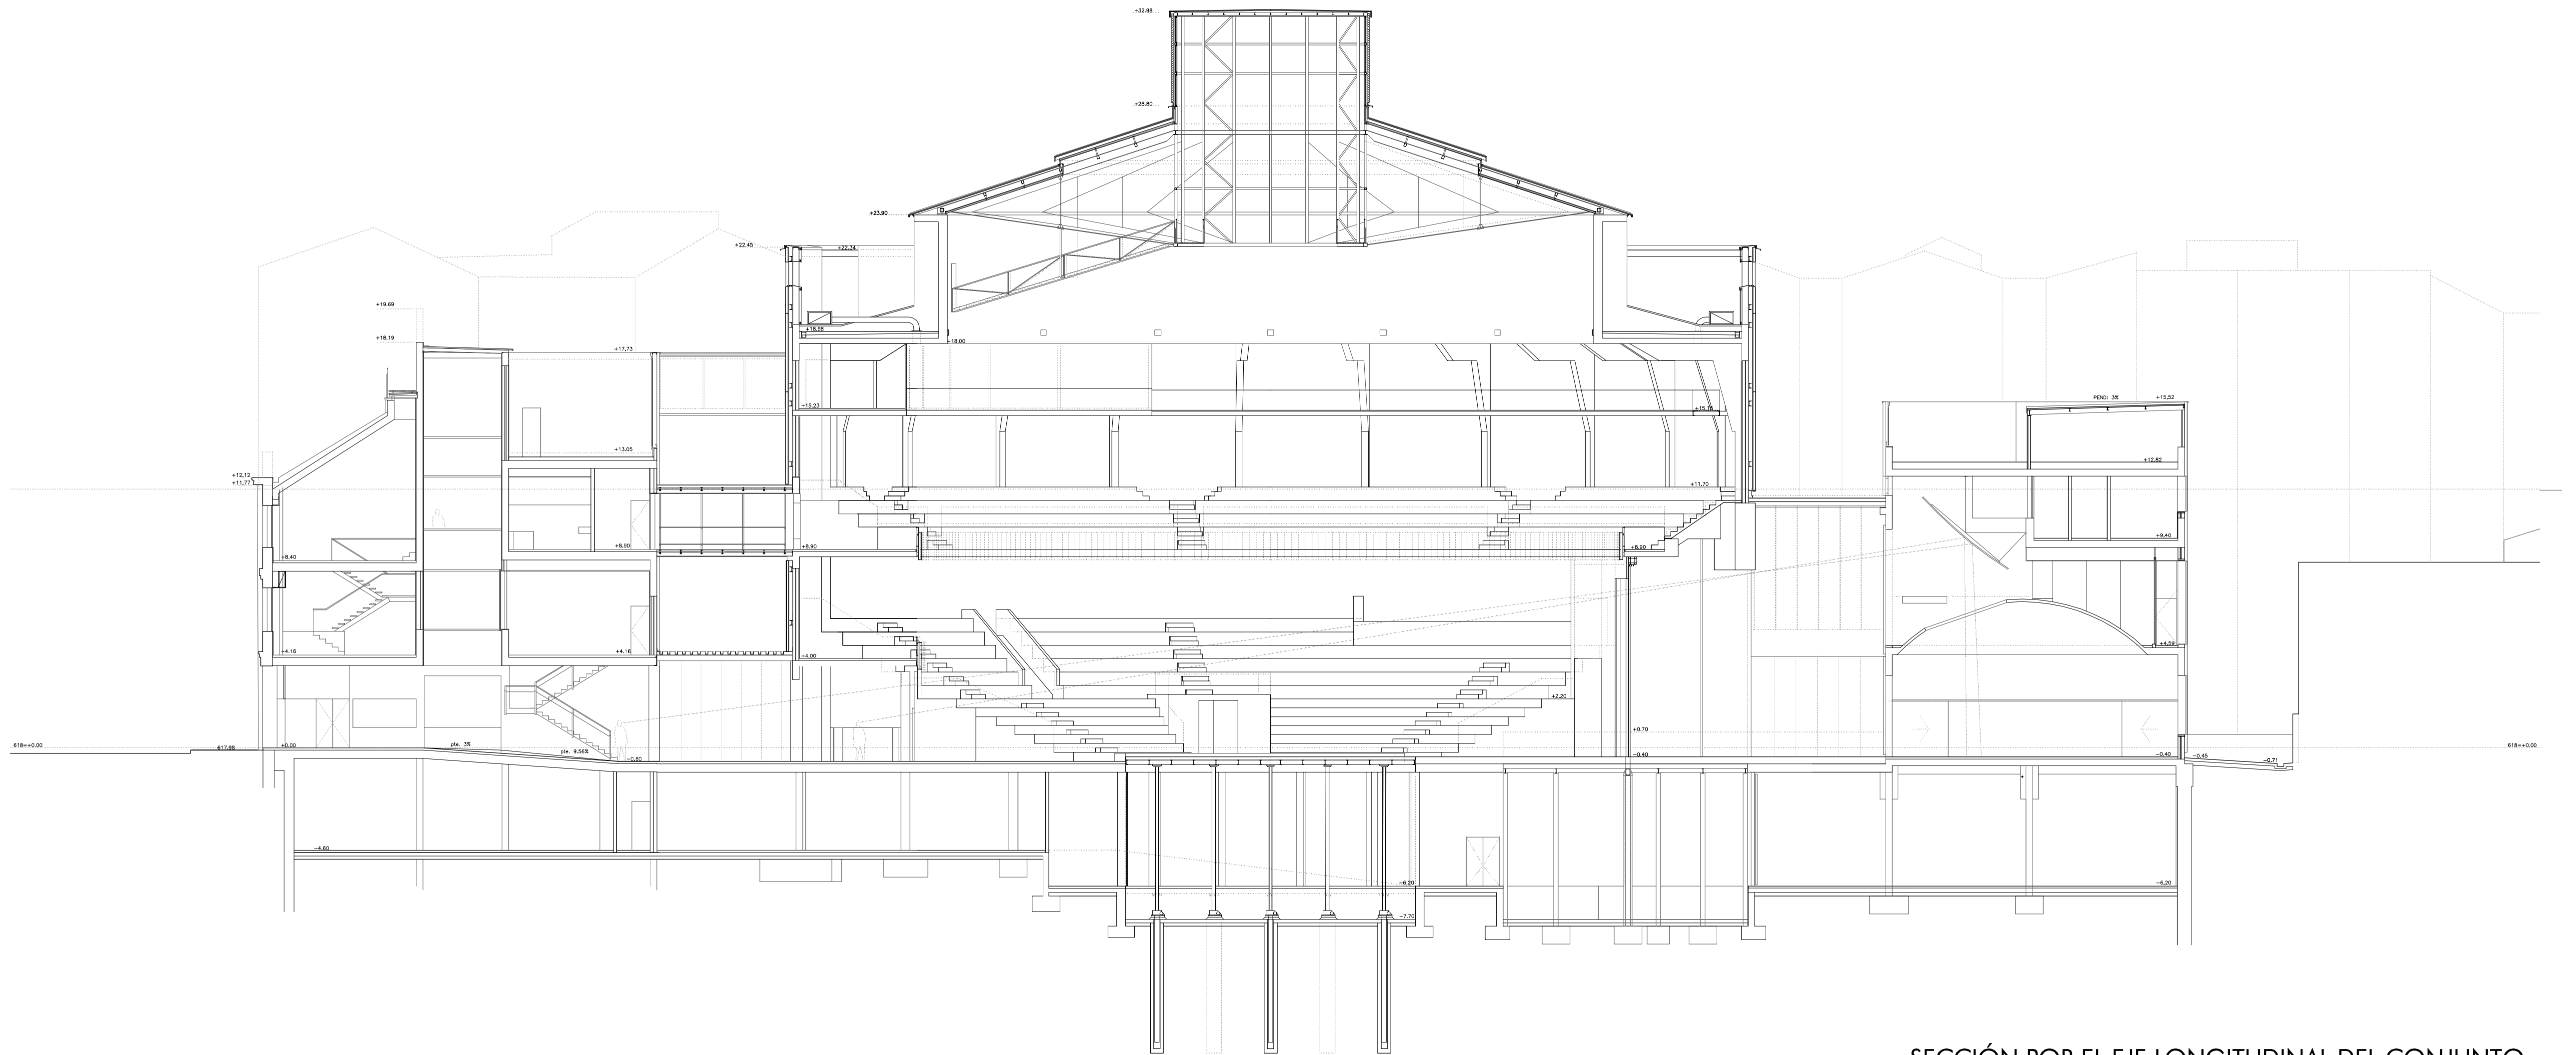

SECCIÓN POR EL EJE LONGITUDINAL DEL CONJUNTO

0m 3m 6m