


ALZADO OESTE
AVENIDA MAGOI

0 5 10 25 50m

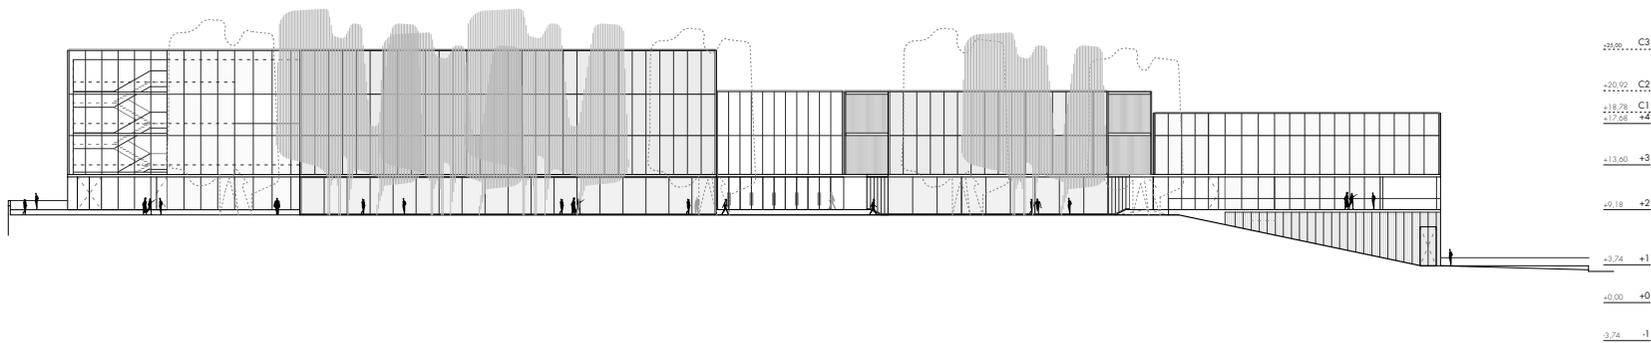

ALZADO ESTE
JARDÍN Y PLAZA DE ACCESO

0 5 10 25 50m