
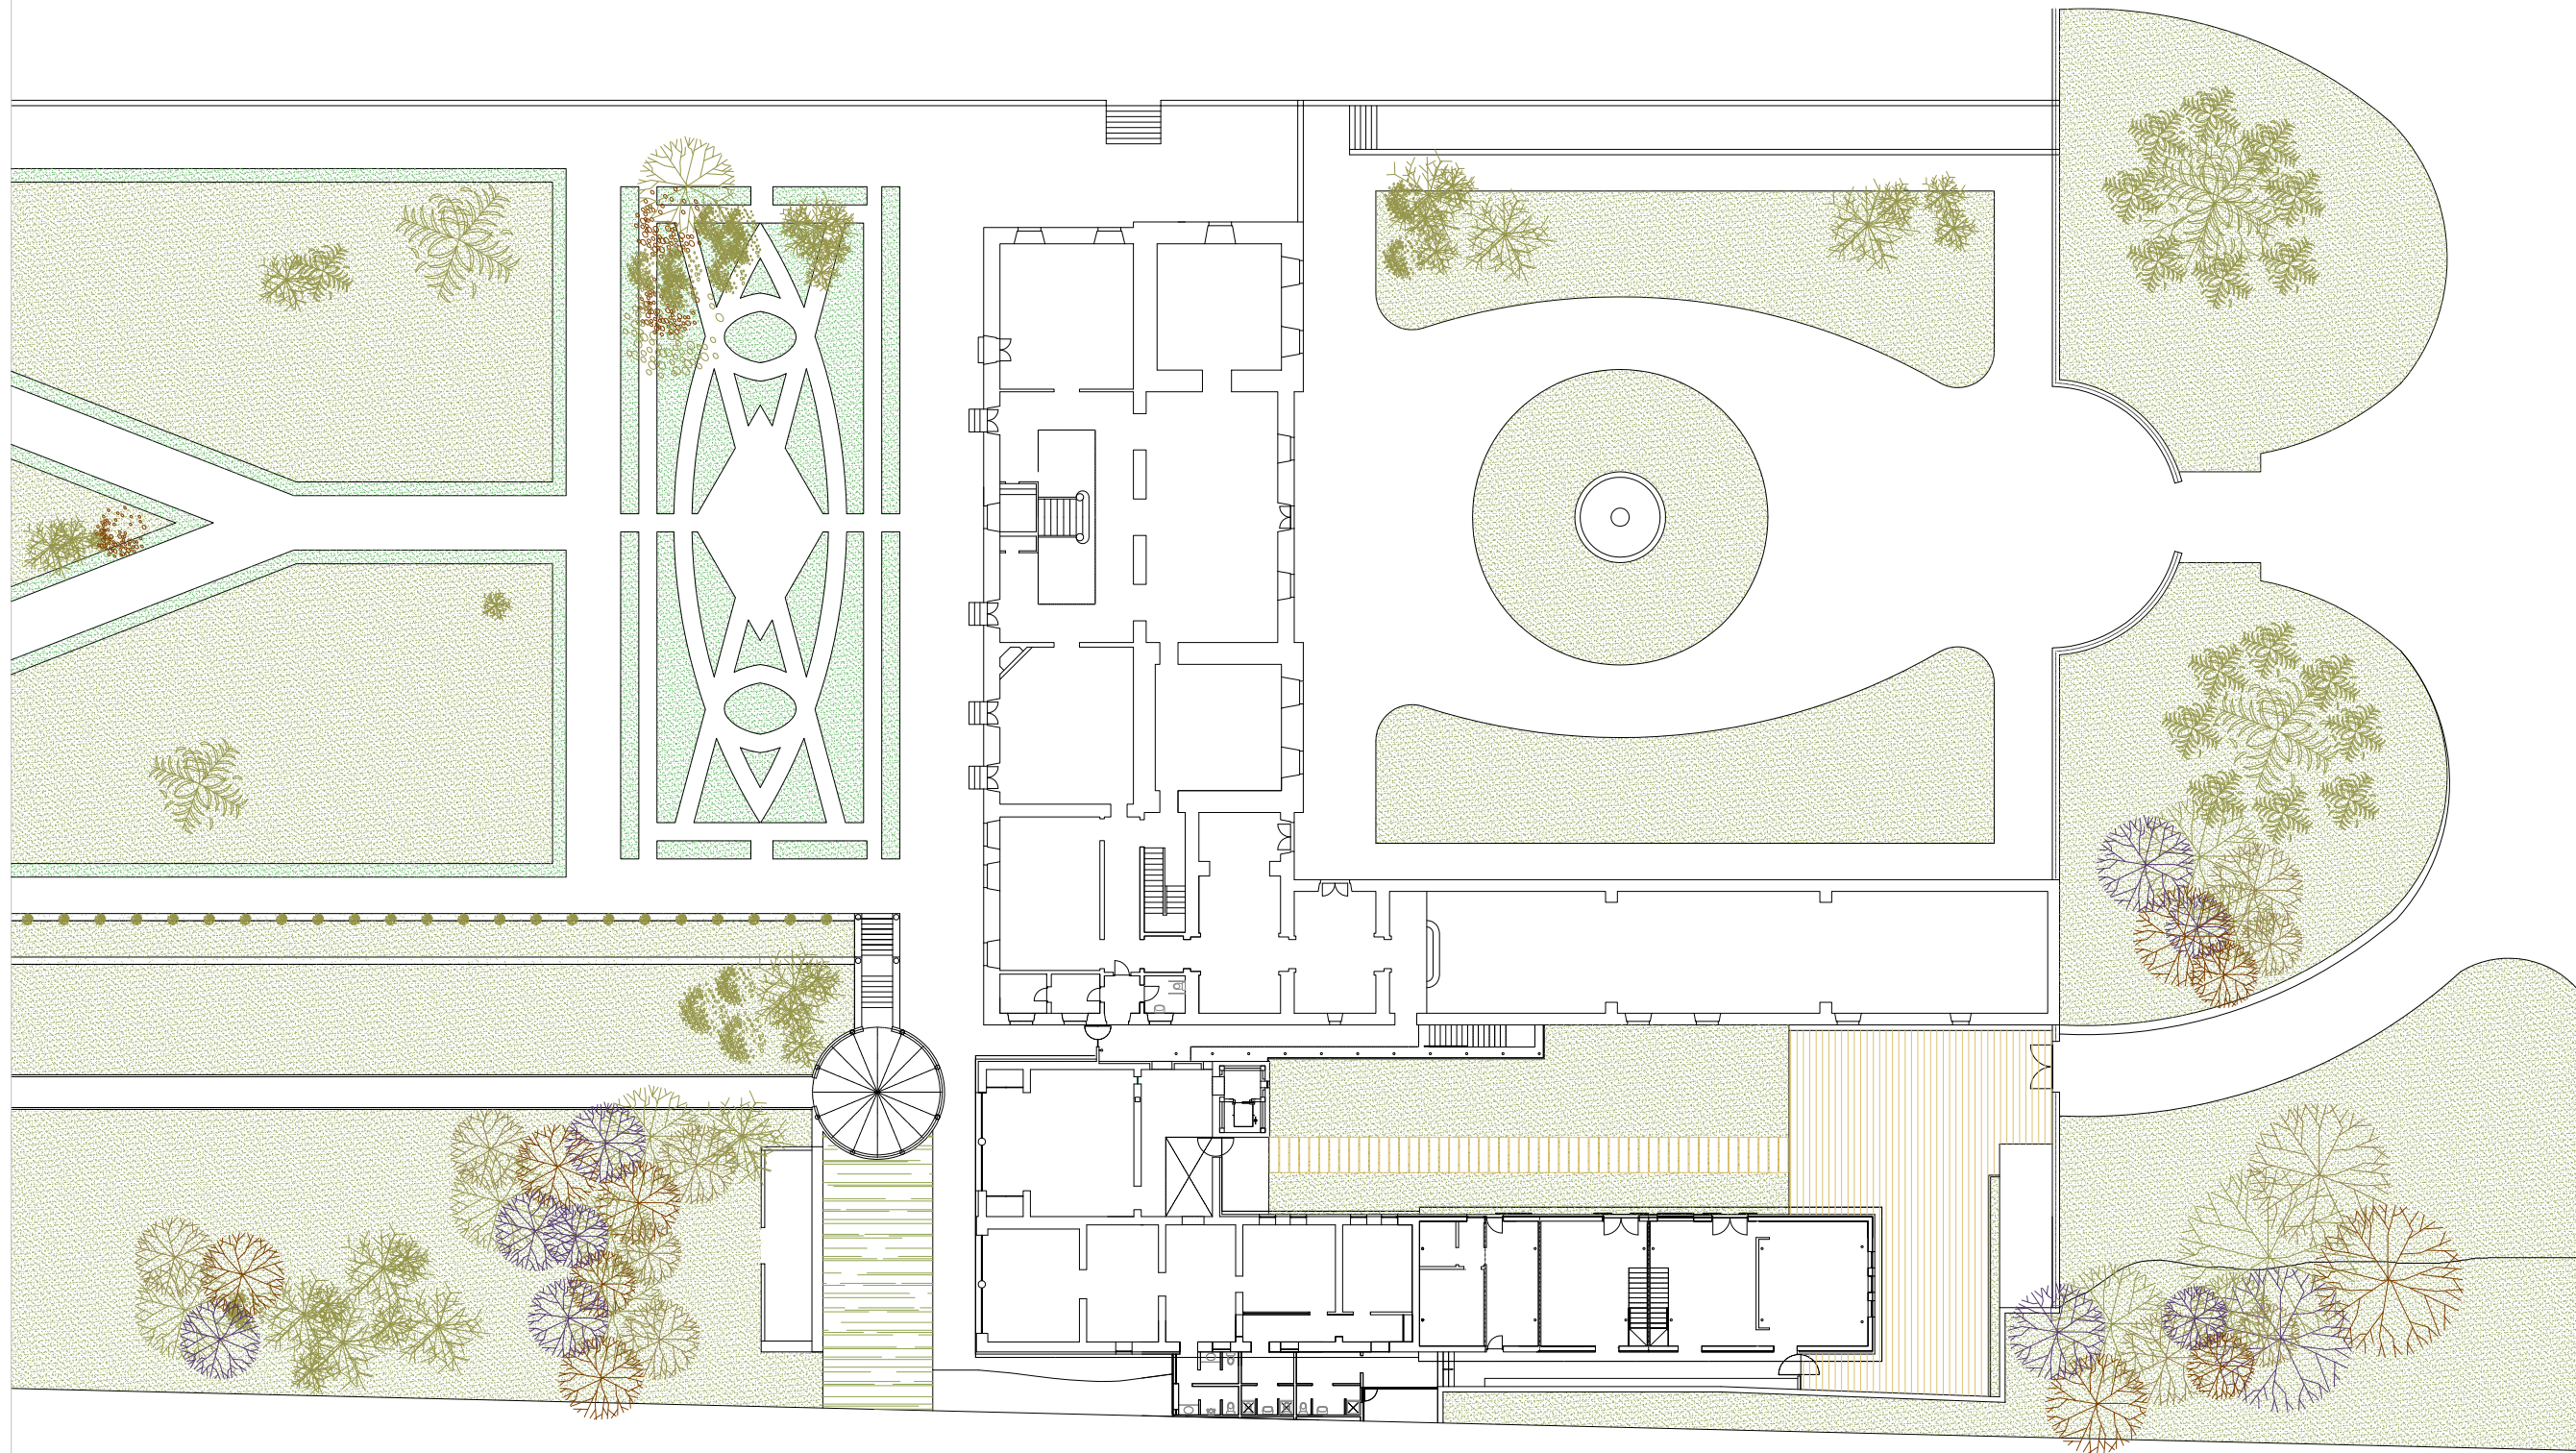


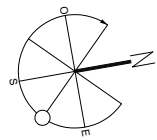

PLANTA BAJA

1 5 10

PLANTA BAJA GENERAL