


SEDE DE PROMEDIO PARQUE MÓVIL -TALLER

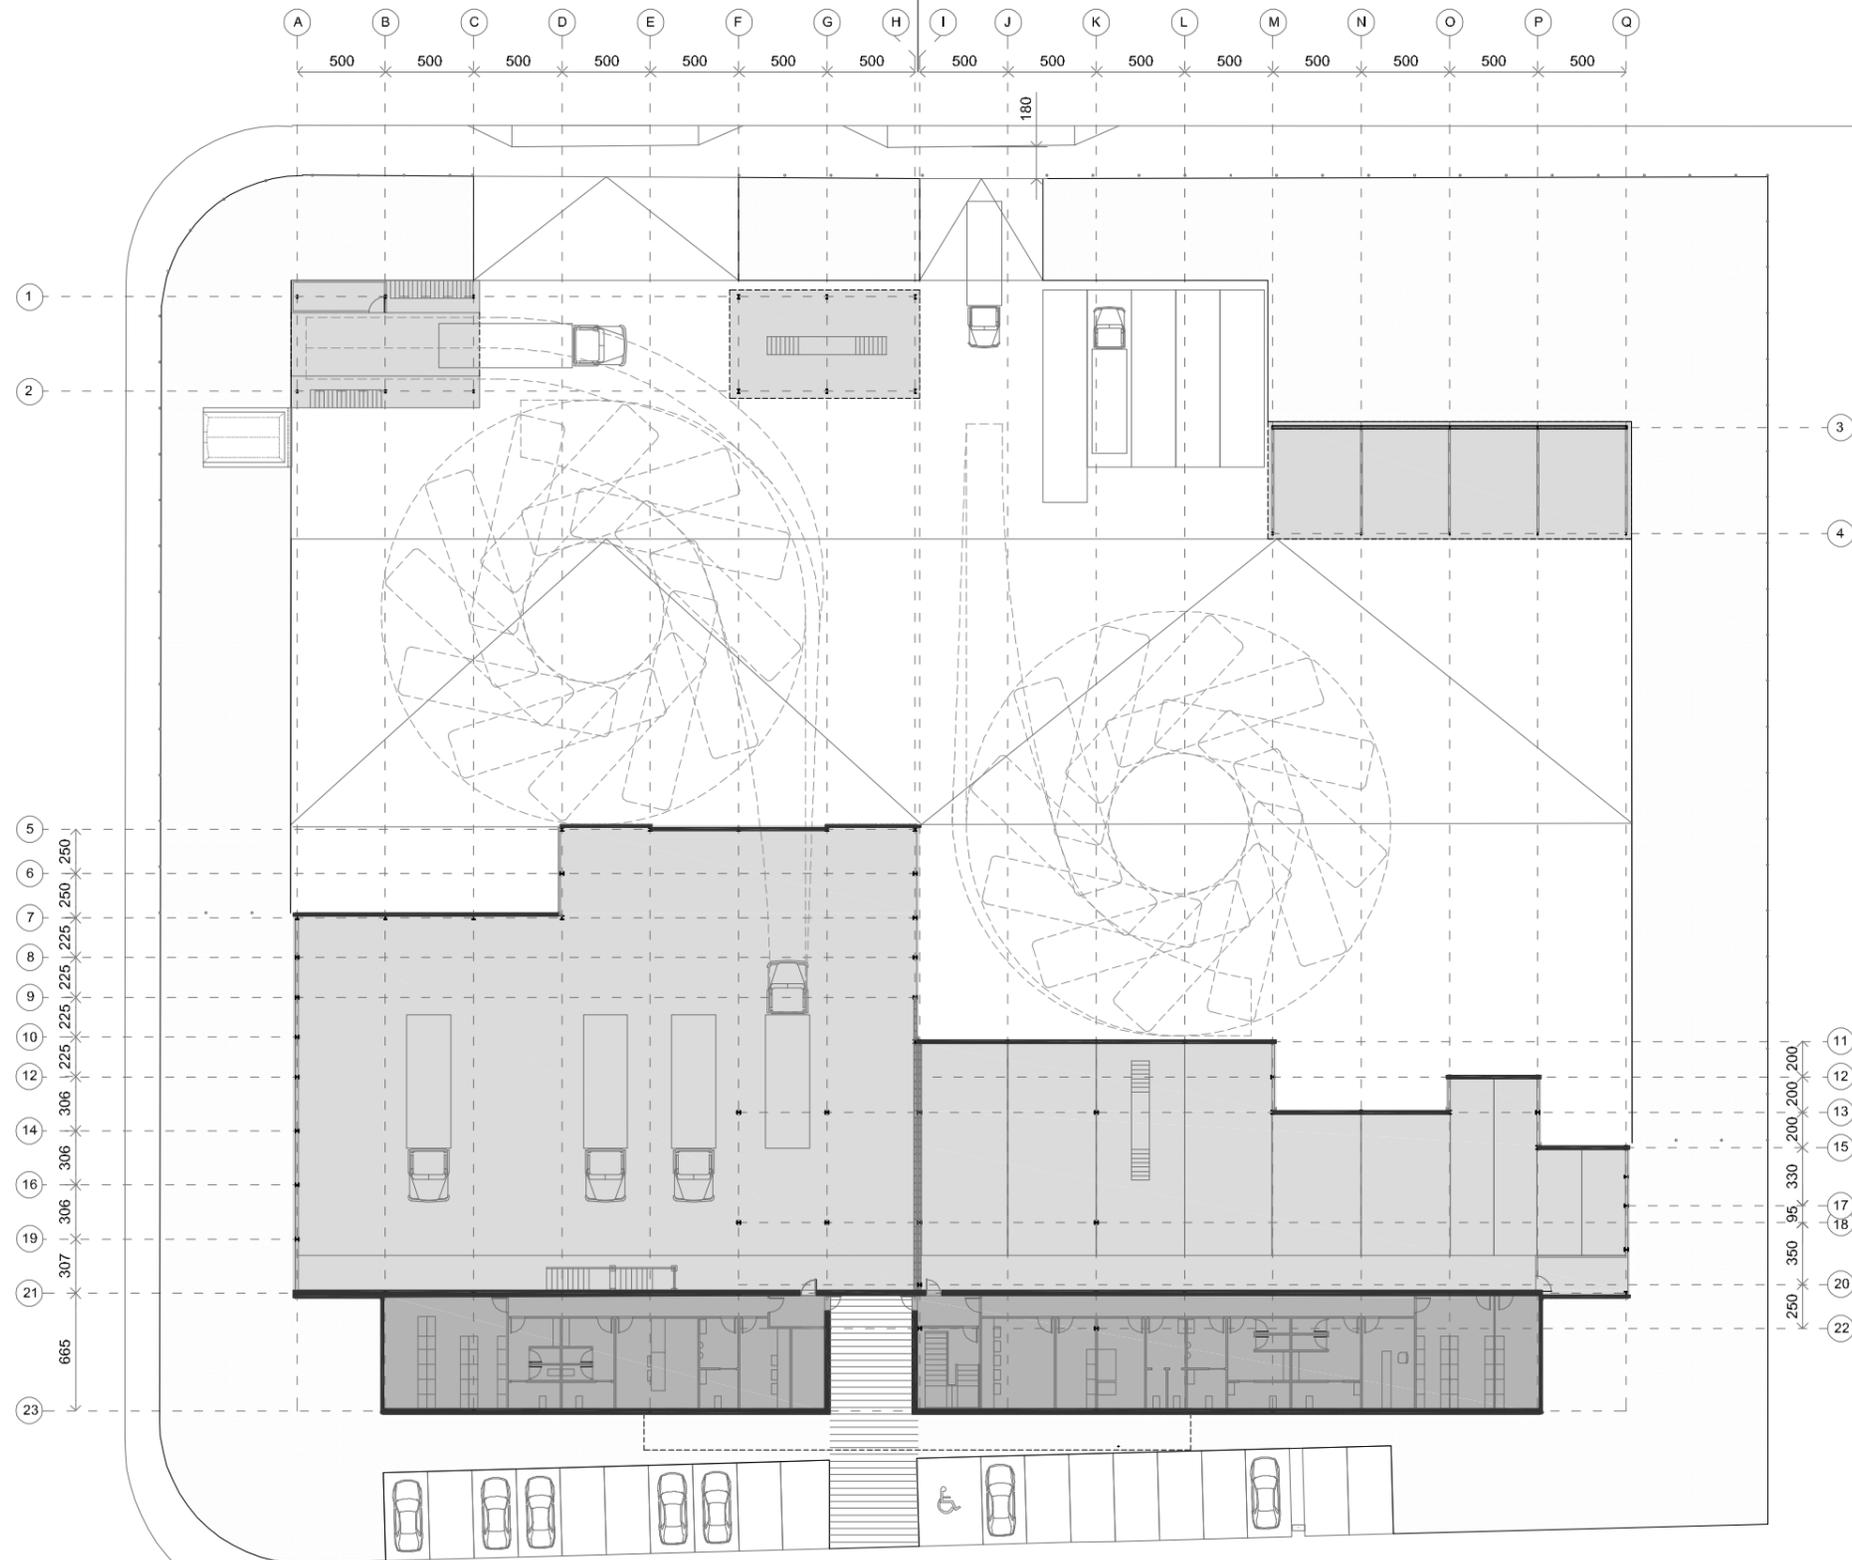

PLANTA BAJA

